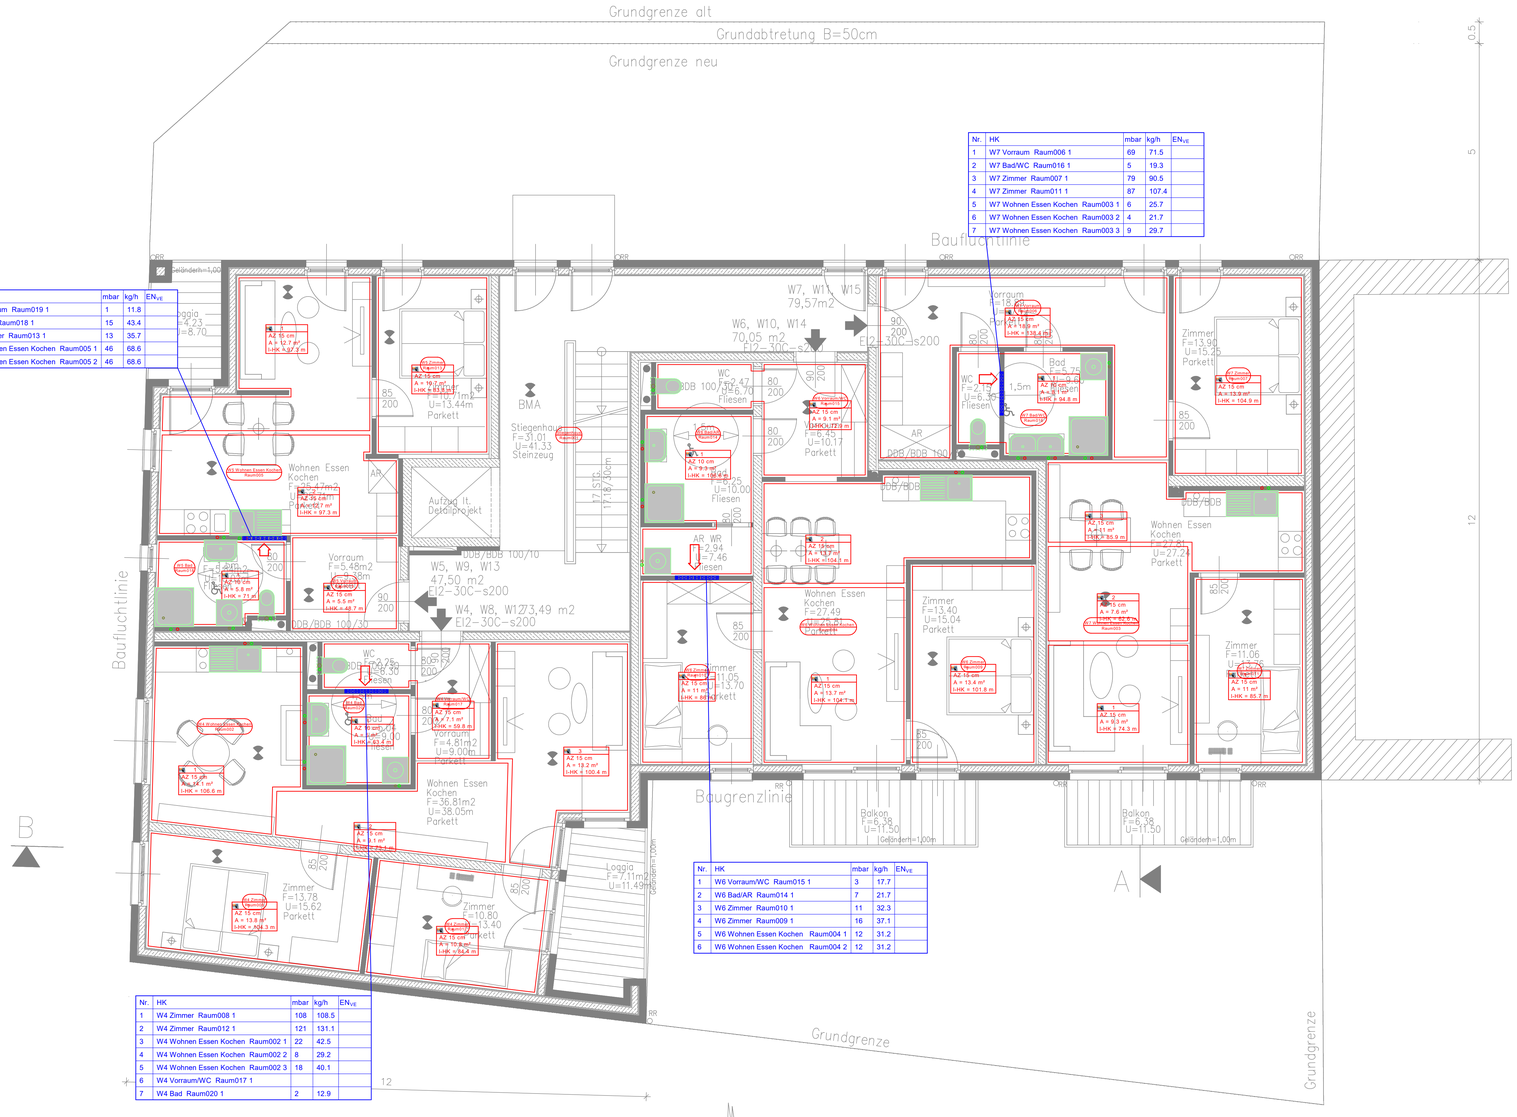

Nr.	HK	mbar	kg/h	EN_{VE}
1	W5 Vorraum Raum019 1	1	11.8	
2	W5 Bad Raum018 1	15	43.4	
3	W5 Zimmer Raum013 1	13	35.7	
4	W5 Wohnen Essen Kochen Raum005 1	46	68.6	
5	W5 Wohnen Essen Kochen Raum005 2	46	68.6	

Nr.	HK	mbar	kg/h	EN_{VE}
1	W7 Vorraum Raum006 1	69	71.5	
2	W7 Bad/WC Raum016 1	5	19.3	
3	W7 Zimmer Raum007 1	79	90.5	
4	W7 Zimmer Raum011 1	87	107.4	
5	W7 Wohnen Essen Kochen Raum003 1	6	25.7	
6	W7 Wohnen Essen Kochen Raum003 2	4	21.7	
7	W7 Wohnen Essen Kochen Raum003 3	9	29.7	

Nr.	HK	mbar	kg/h	EN_{VE}
1	W6 Vorraum/WC Raum015 1	3	17.7	
2	W6 Bad/AR Raum014 1	7	21.7	
3	W6 Zimmer Raum010 1	11	32.3	
4	W6 Zimmer Raum009 1	16	37.1	
5	W6 Wohnen Essen Kochen Raum004 1	12	31.2	
6	W6 Wohnen Essen Kochen Raum004 2	12	31.2	

Nr.	HK	mbar	kg/h	EN_{VE}
1	W4 Zimmer Raum008 1	108	108.5	
2	W4 Zimmer Raum012 1	121	131.1	
3	W4 Wohnen Essen Kochen Raum002 1	22	42.5	
4	W4 Wohnen Essen Kochen Raum002 2	8	29.2	
5	W4 Wohnen Essen Kochen Raum002 3	18	40.1	
6	W4 Vorraum/WC Raum017 1			
7	W4 Bad Raum020 1	2	12.9	

GRUNDRISS REGELGESCHOSS (1.OG, 2.OG, 3.OG)

Freigabevermerk

Index	Änderung	Datum	gez.

Planinhalt:

1. Obergeschoss
HEIZUNG - LÜFTUNG - SANITÄR

Projekt:
F-Real
Janzgasse 26
8020 Graz

Plangröße: A0	Datum: 10.02.2023
gez./gepr.: KM/PR	Maßstab: 1:50
Planart: Montage	Plannummer: JG26-03

Roth Handel und Bauhandwerkerservice GmbH
A-8200 Gleisdorf, Pirching 95
Tel.: 03112/802-0
Fax: 03112/36157

Diese Zeichnung ist mein geistiges Eigentum. Sie darf ohne meine besondere Zustimmung weder vervielfältigt, ausgeführt noch dritten Personen bekanntgegeben werden.