


LEGENDE HKLS

Heizung/Kälte		Kühlwasser VL	Kältemittel VL	Glykol VL
Heizung VL	Heizung RL	Kühlwasser RL	Kältemittel RL	Glykol RL
Sanitär				
Kaltwasser enth.	Warmwasser	Schmutzwasser	Gasleitung	
Kaltwasser roh	Zirkulation	Regenwasser	Druckluftleitung	
Lüftung				
Abluft	Außenluft	Fortluft	Zuluft	
ABL-Bestand	AUL-Bestand	FOL-Bestand	ZUL-Bestand	
Armaturen/Bauteile/Einbauten				
Absperrarmatur	Schrägsitzventil	Kugelhahn	Regulierventil	
Magnetventil	3-Wege-Motorventil	Rückschlagklappe	Einzelpumpe	
Rohrtrenner	Sicherheitsventil	Temperaturfühler	Druckfühler	
Entleerung/Entlüftung	Filter	Raumregler	Zentralregler	
Schmutzfänger	Zähler	Schalldämpfer	Ventilator	
Drallausslass	Lüftungsgitter	Tellerventil	Volumenstromregler	
Einzellüfter	Brandschutzelement	Brandschutz		

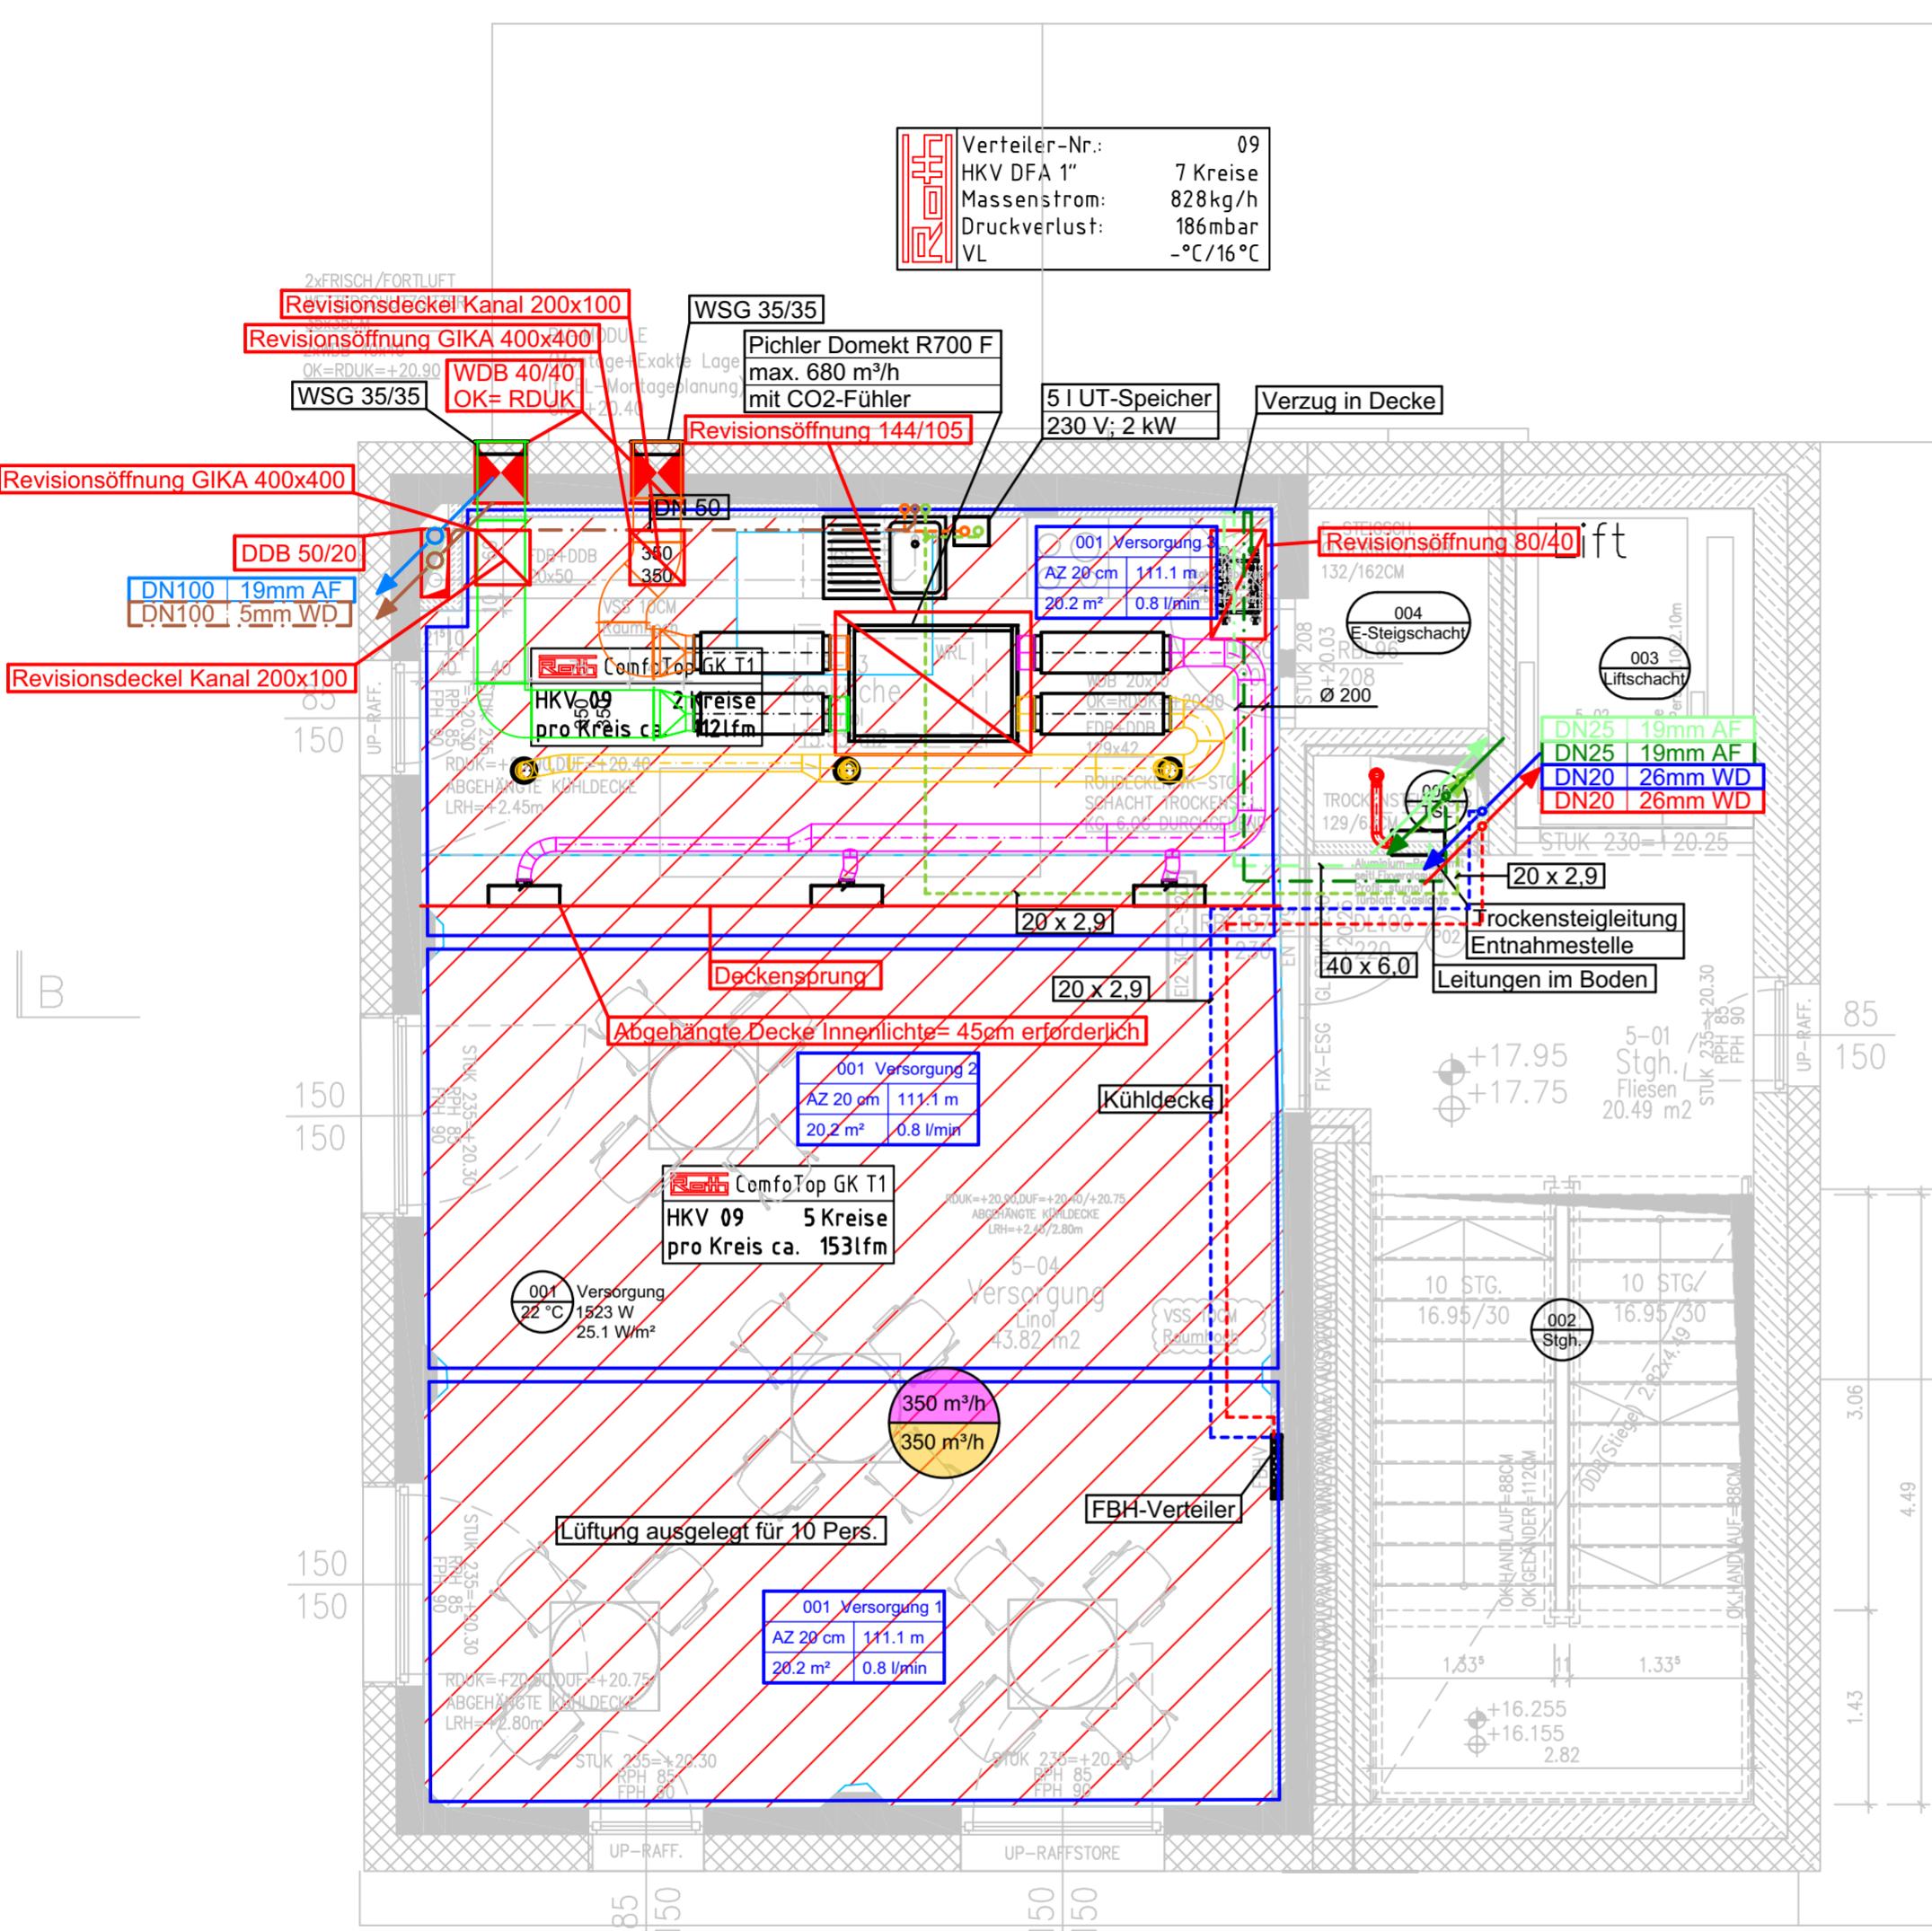

MONTAGEPLAN

Projekt

Ortszentrum Markersdorf

Kunde

Marktgemeinde Markersdorf

Kdn.Nr.:

Marktplatz 4
3385 Markersdorf-Haindorf

Ing. Baierl GmbH
Haupstraße 8
3261 Steinakirchen am Forst

E: office@baierl.at
W: www.baierl.at
T: 07488 / 71688
F: 07488 / 76644

BAIERL

WASSER - HEIZUNG - SOLAR
ELEKTRO - TV - PHOTOVOLTAIK

BK B+C - 5. Obergeschoss

03	21.11.2022	SA	Anpassung an Deckenspiegelplan von 21.10.2022
02	28.09.2022	SA	Architektur von 23.09.2022; diverse Anpassungen
01	28.06.2022	SA	Montageplanung

Maßstab 1:50