


LEGENDE HKLS

Heizung/Kälte		Kühlwasser VL	Kältemittel VL	Glykol VL
Heizung VL	Heizung RL	Kühlwasser RL	Kältemittel RL	Glykol RL
Sanitär				
Kaltwasser enth.		Warmwasser	Schmutzwasser	Gasleitung
Kaltwasser roh		Zirkulation	Regenwasser	Druckluftleitung
Lüftung				
Abluft		Außenluft	Fortluft	Zuluft
ABL-Bestand		AUL-Bestand	FOL-Bestand	ZUL-Bestand
Armaturen/Bauteile/Einbauten				
Absperrarmatur		Schrägsitzventil	Kugelhahn	Regulierventil
Magnetventil		3-Wege-Motorventil	Rückschlagklappe	Einzelpumpe
Rohrtrenner		Sicherheitsventil	Temperaturfühler	Druckfühler
Entleerung/Entlüftung		Filter	Raumregler	Zentralregler
Schmutzfänger		Zähler	Schalldämpfer	Ventilator
Drallausslass		Lüftungsgitter	Tellerventil	Volumenstromregler
Einzellüfter		Brandschutzelement	Brandschutz	

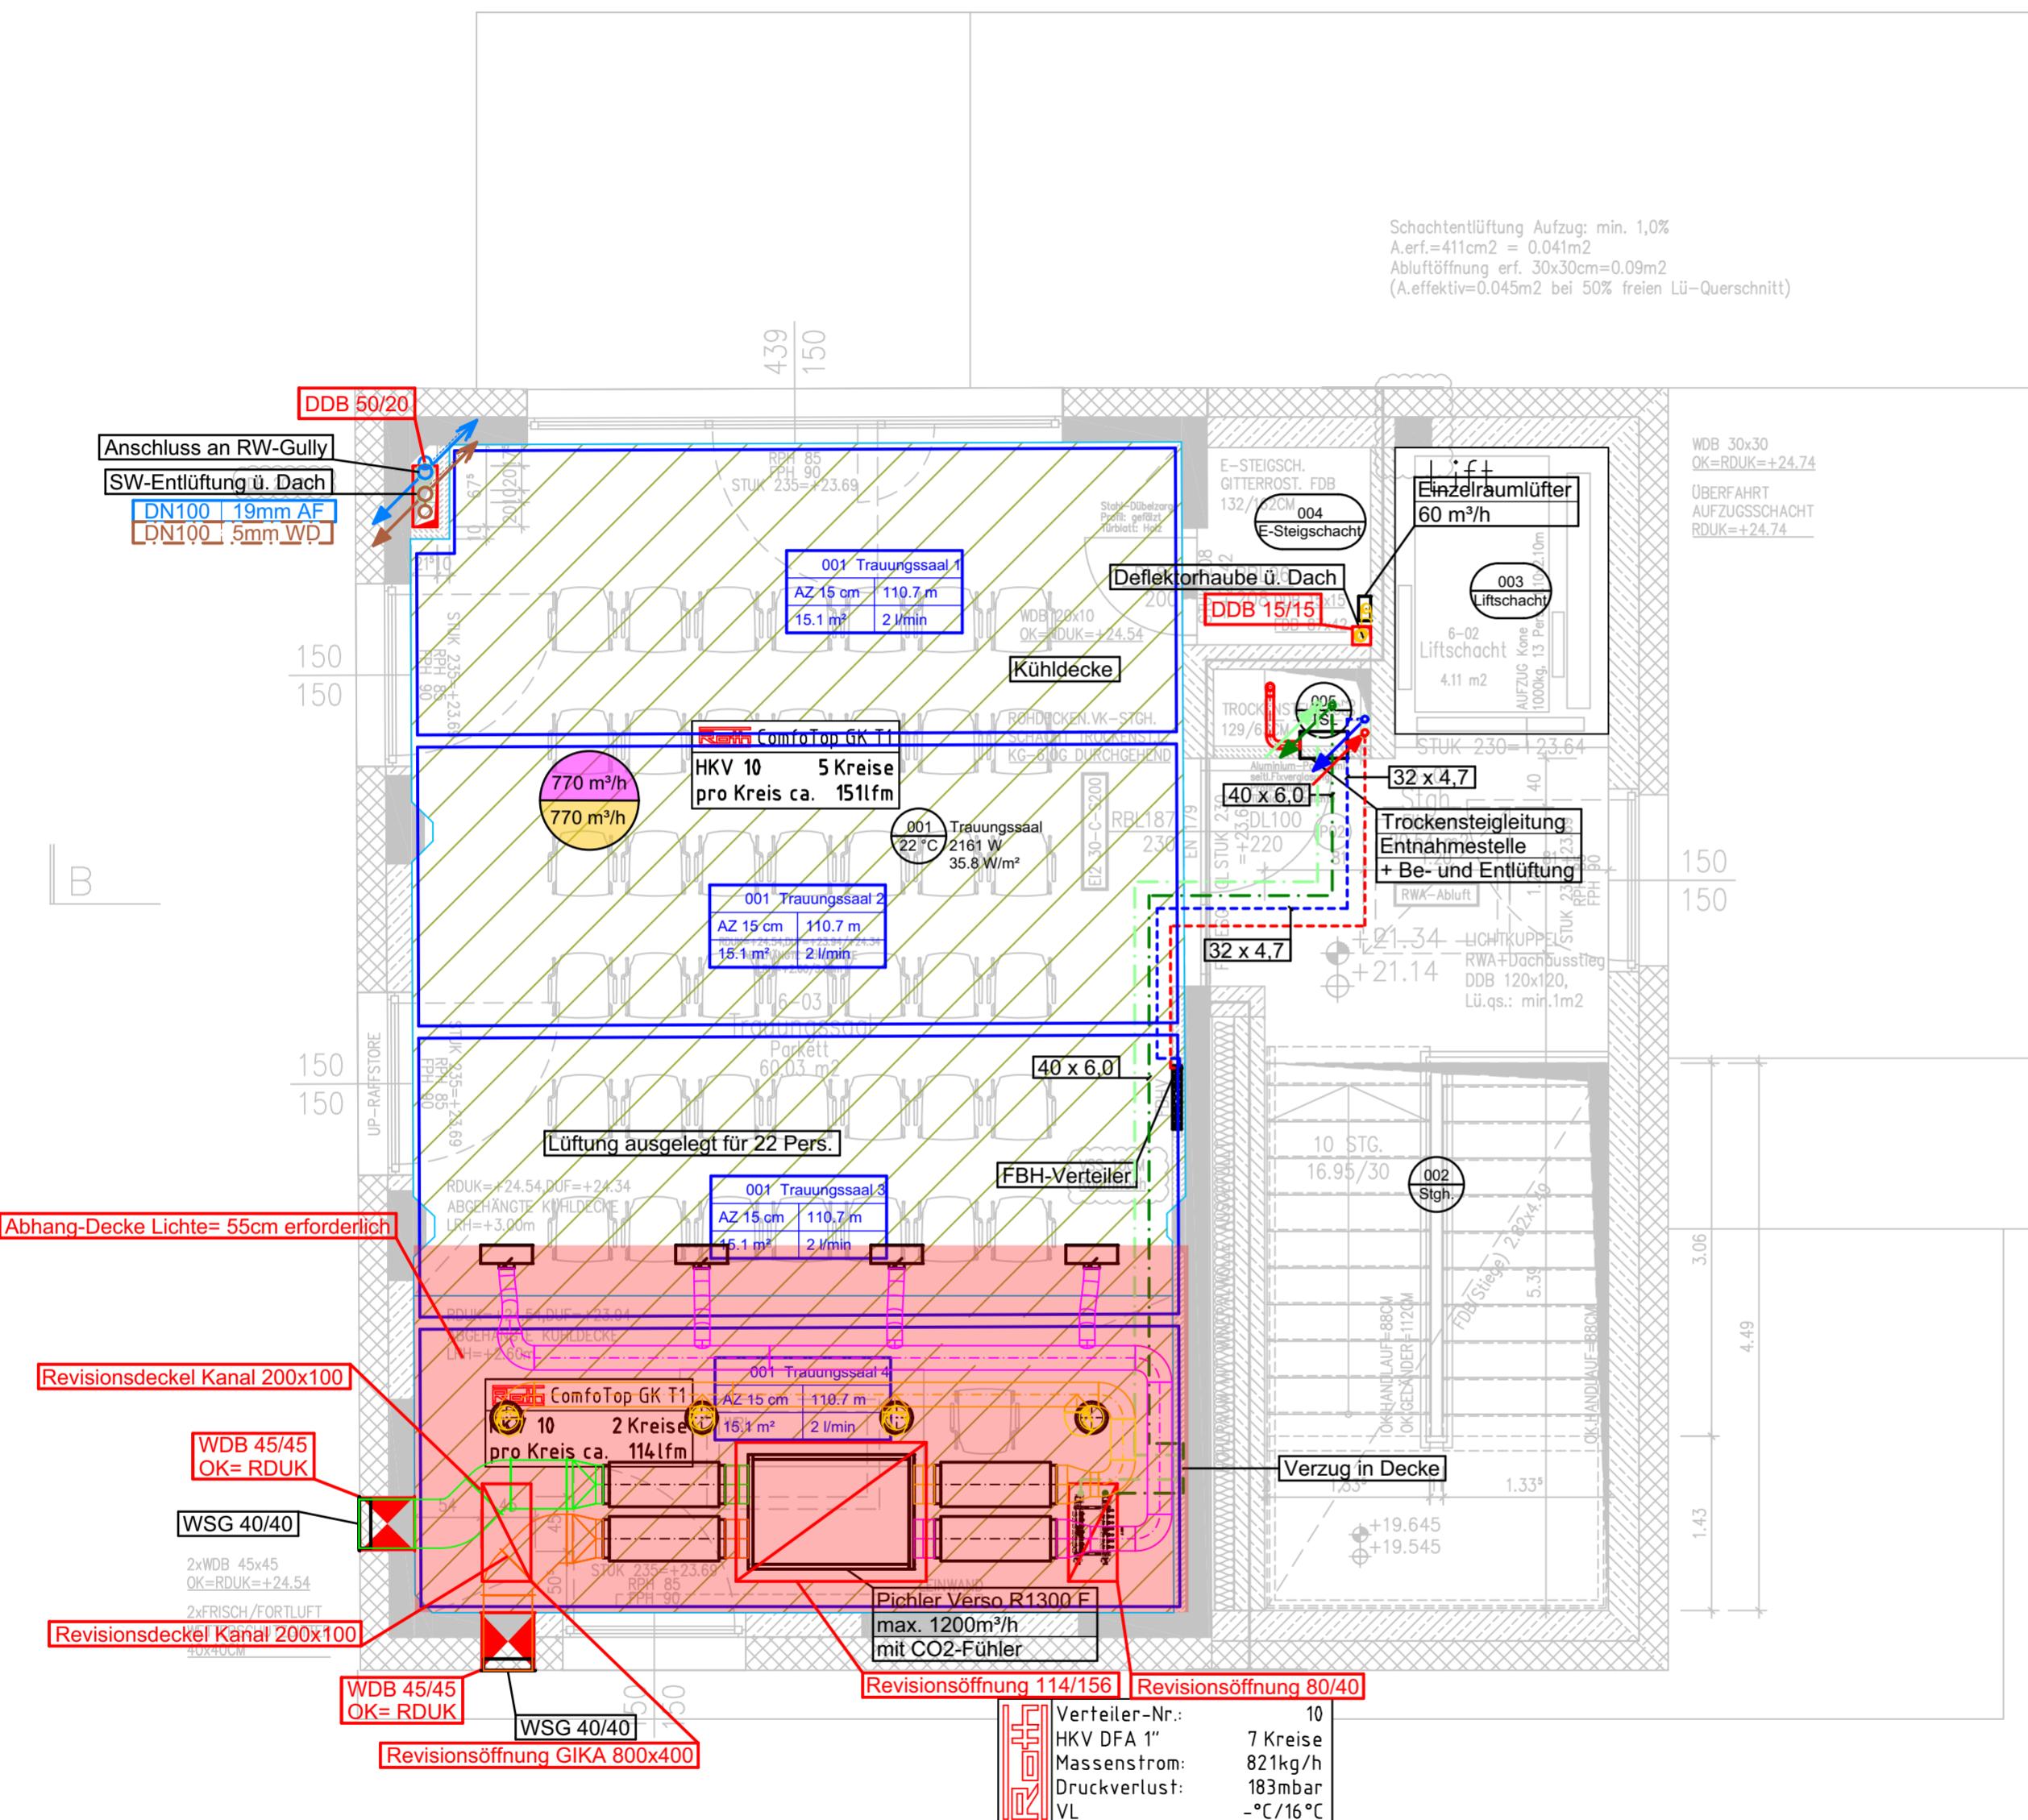

MONTAGEPLAN

Projekt

Ortszentrum Markersdorf

Kunde

Marktgemeinde Markersdorf

Kdn.Nr.:

Marktplatz 4
3385 Markersdorf-Haindorf

Ing. Baierl GmbH
Haupstraße 8
3261 Steinakirchen am Forst
E: office@baierl.at
W: www.baierl.at
T: 07488 / 71688
F: 07488 / 76644

BAIERL
WASSER - HEIZUNG - SOLAR
ELEKTRO - TV - PHOTOVOLTAIK

BK B+C - 6. Obergeschoss

03	21.11.2022	SA	Anpassung an Deckenspiegelplan von 21.10.2022
02	28.09.2022	SA	Architektur von 23.09.2022; diverse Anpassungen
01	28.06.2022	SA	Montageplanung

Maßstab 1:50