




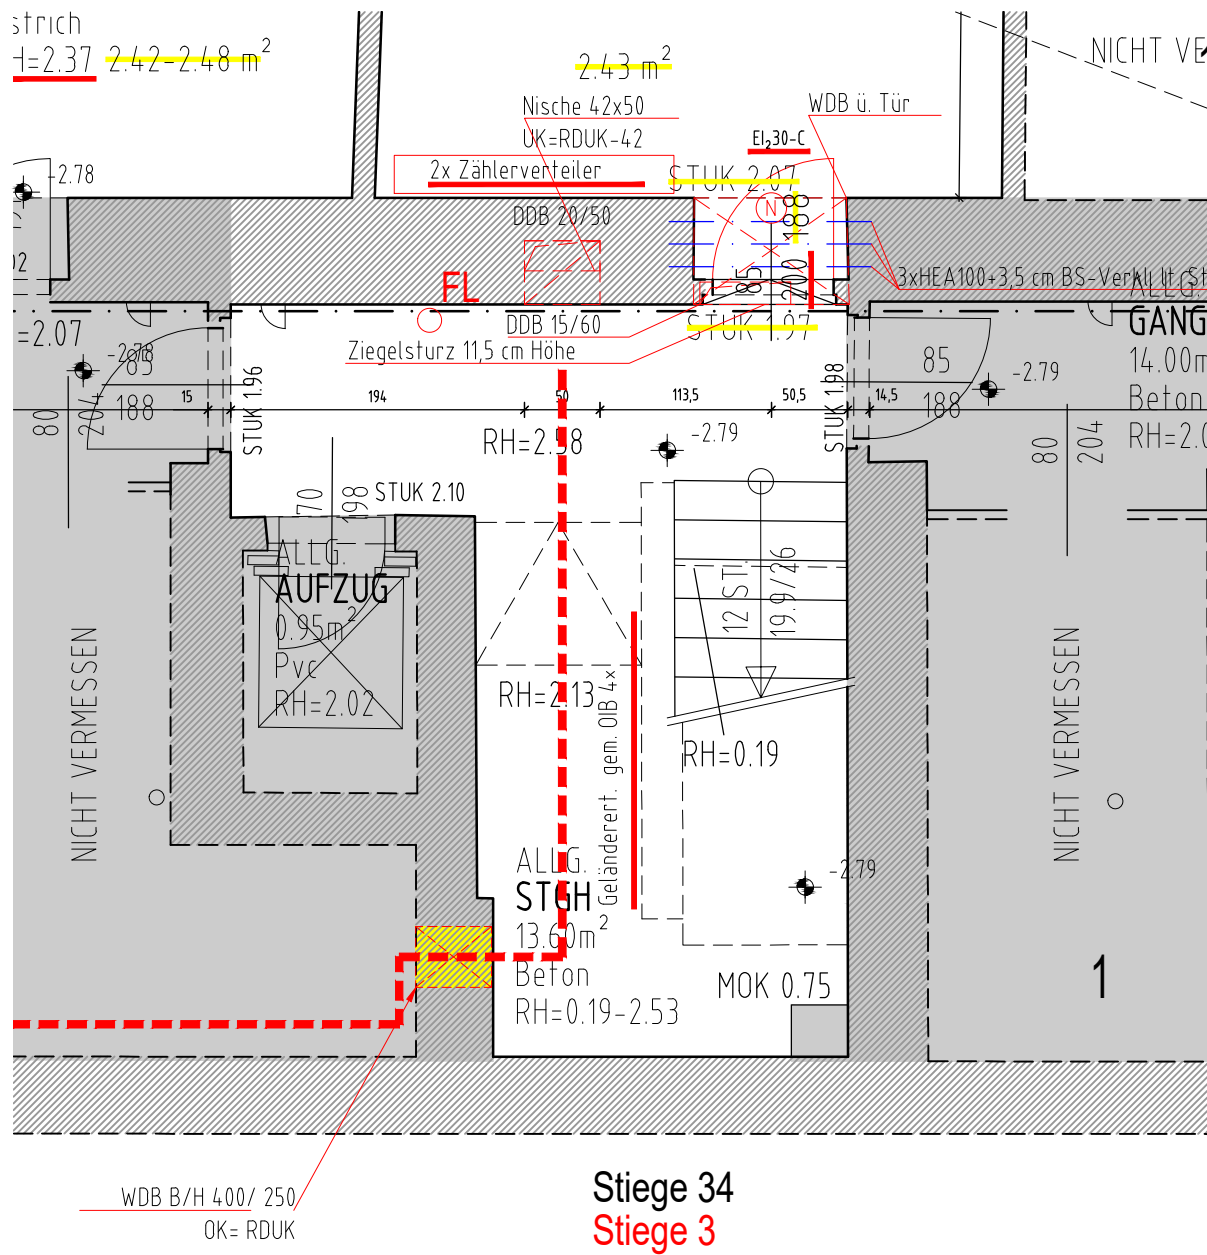


Stiege 3 - Kellergeschoss

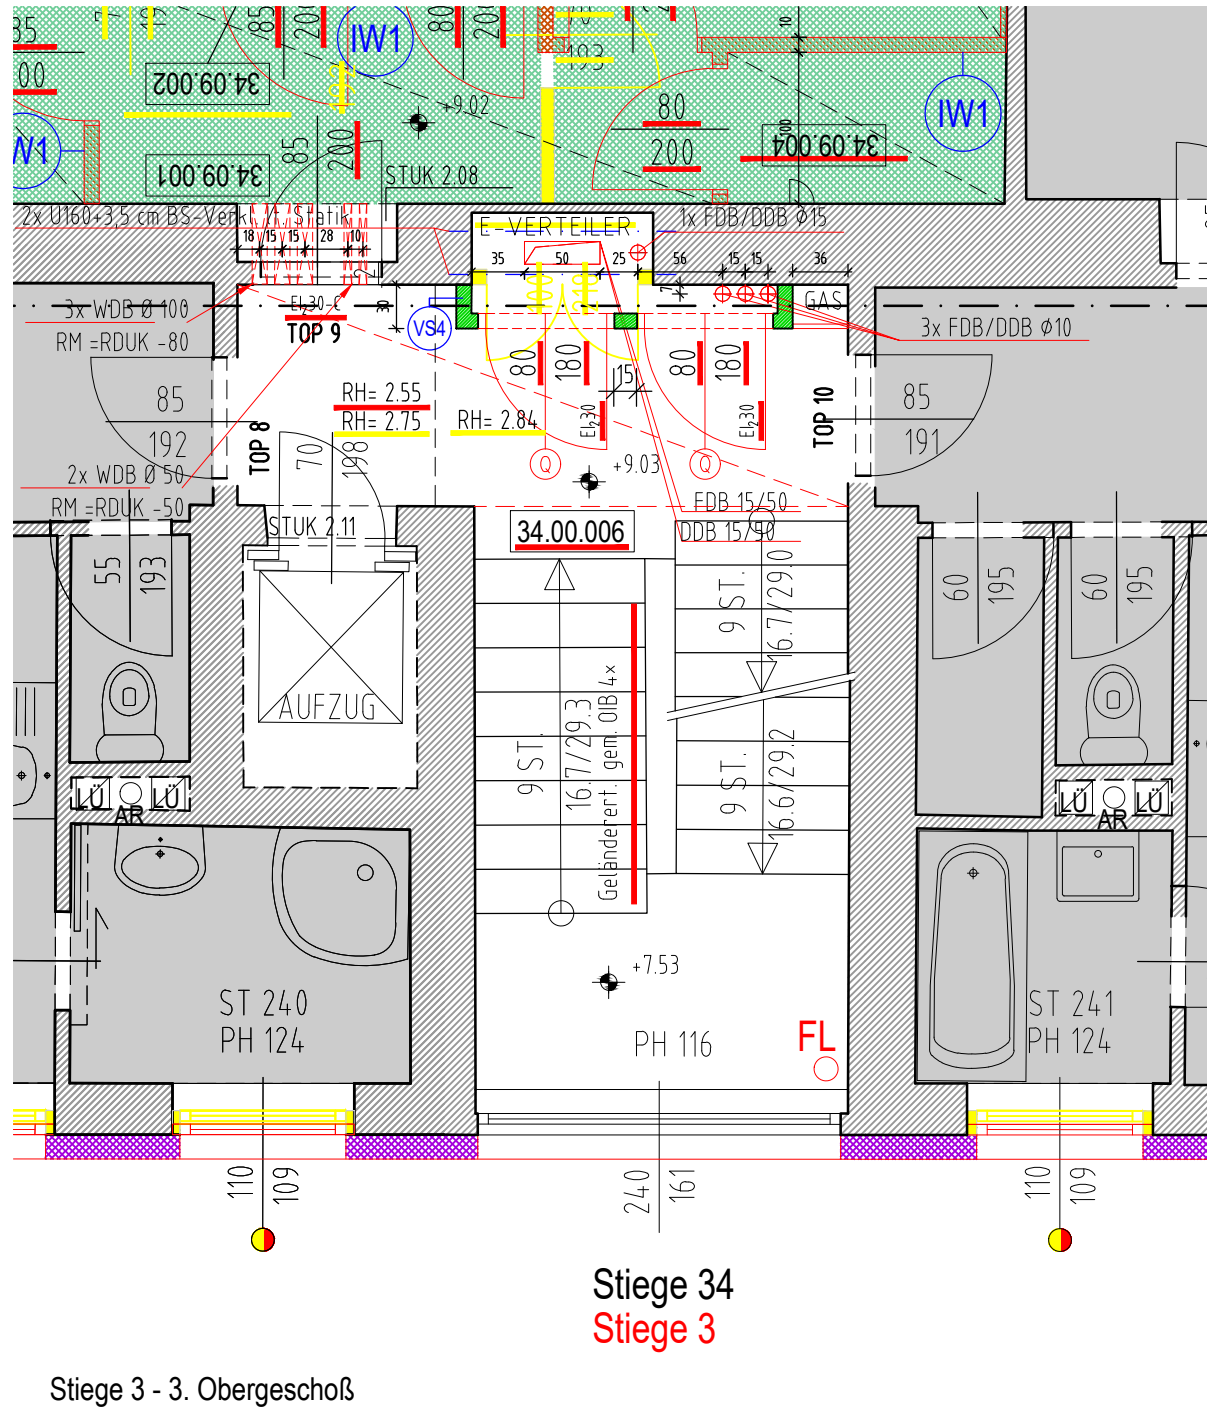


Stiege 3 - 3. Obergeschoß

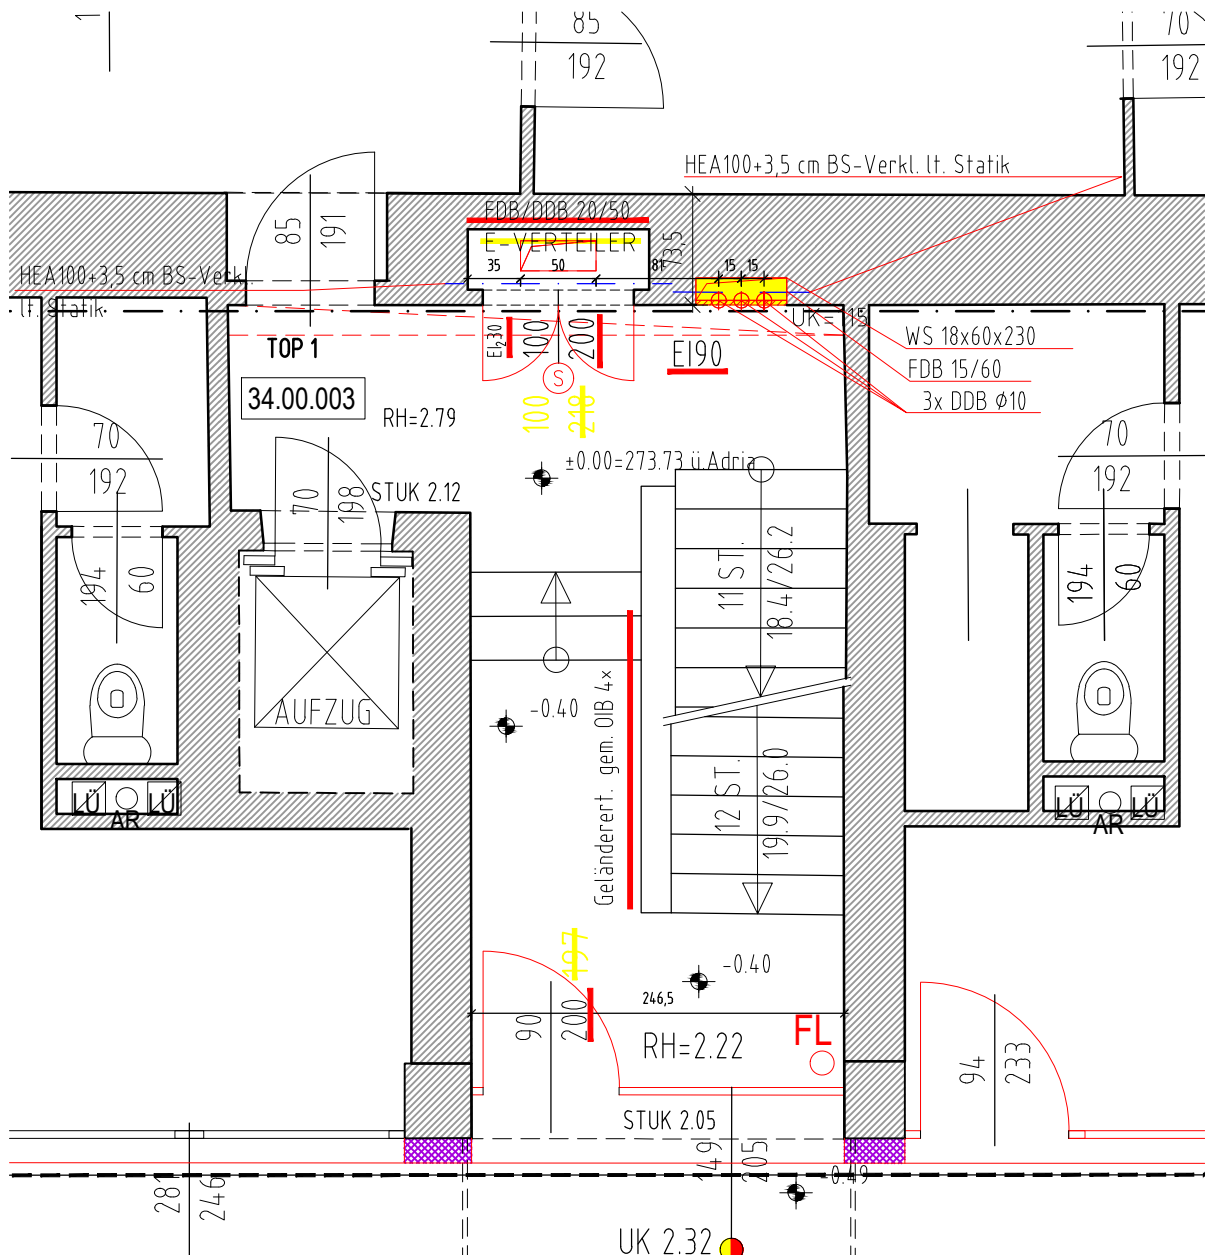


Stiege 3 - Erdgeschoß

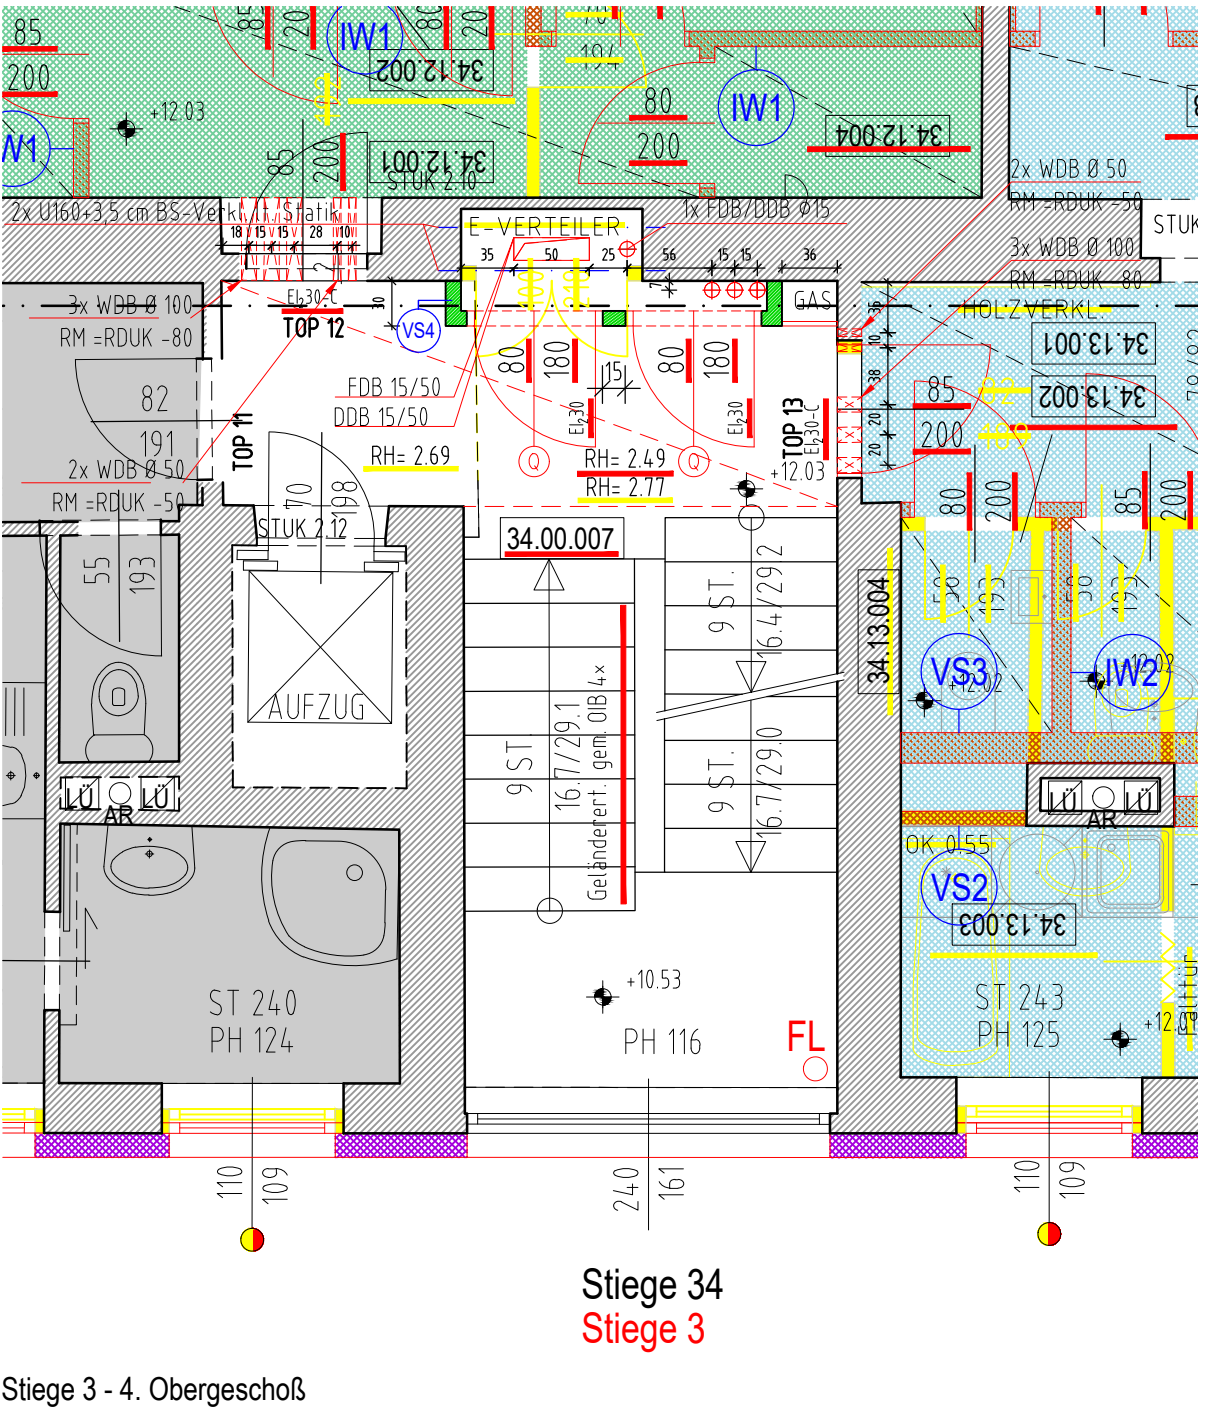


Stiege 3 - 4. Obergeschoß

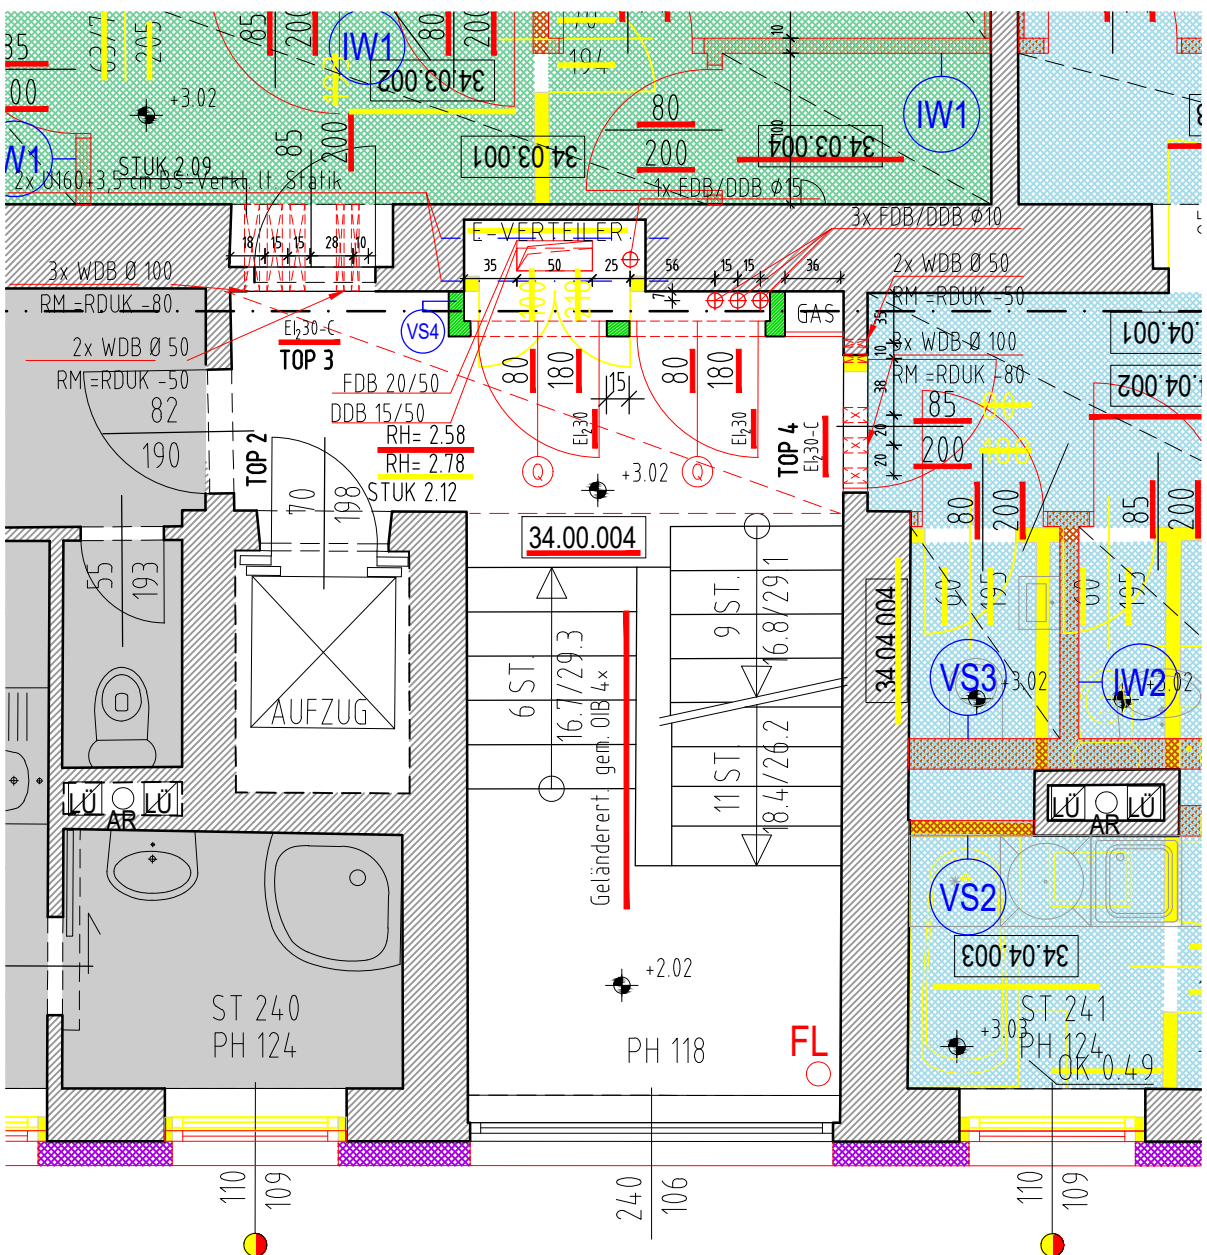


Stiege 3 - 1. Obergeschoß

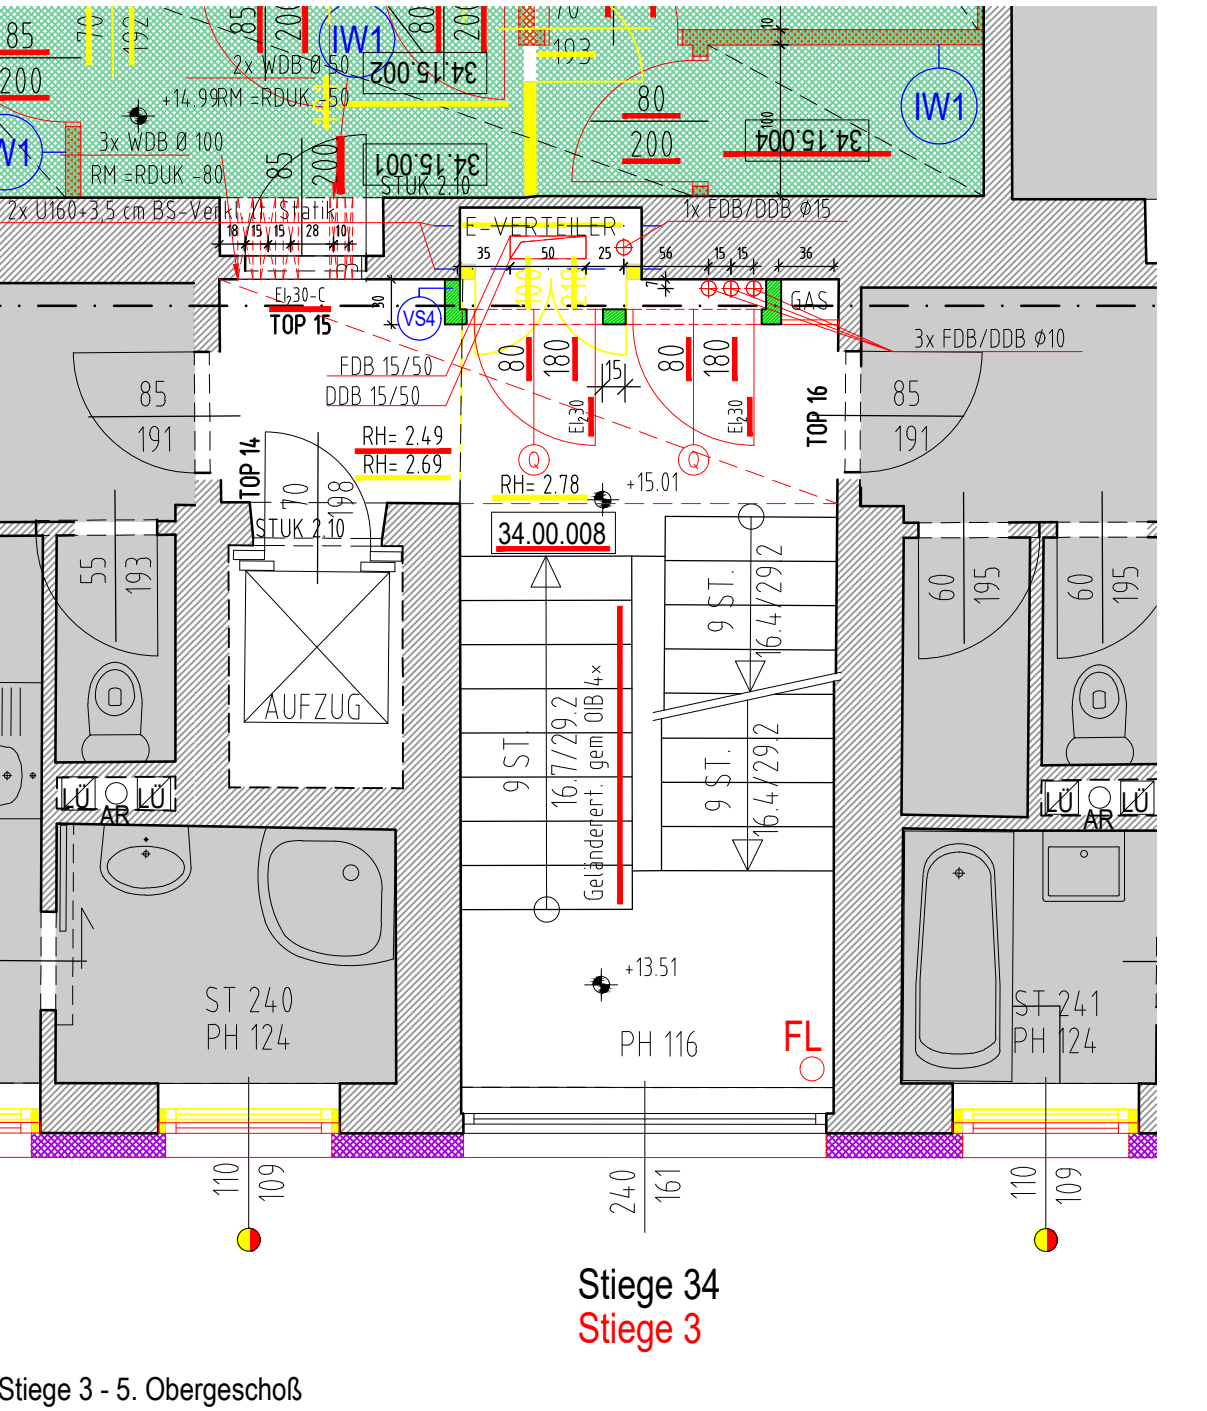

Stiege 3 - 5. Obergeschoß

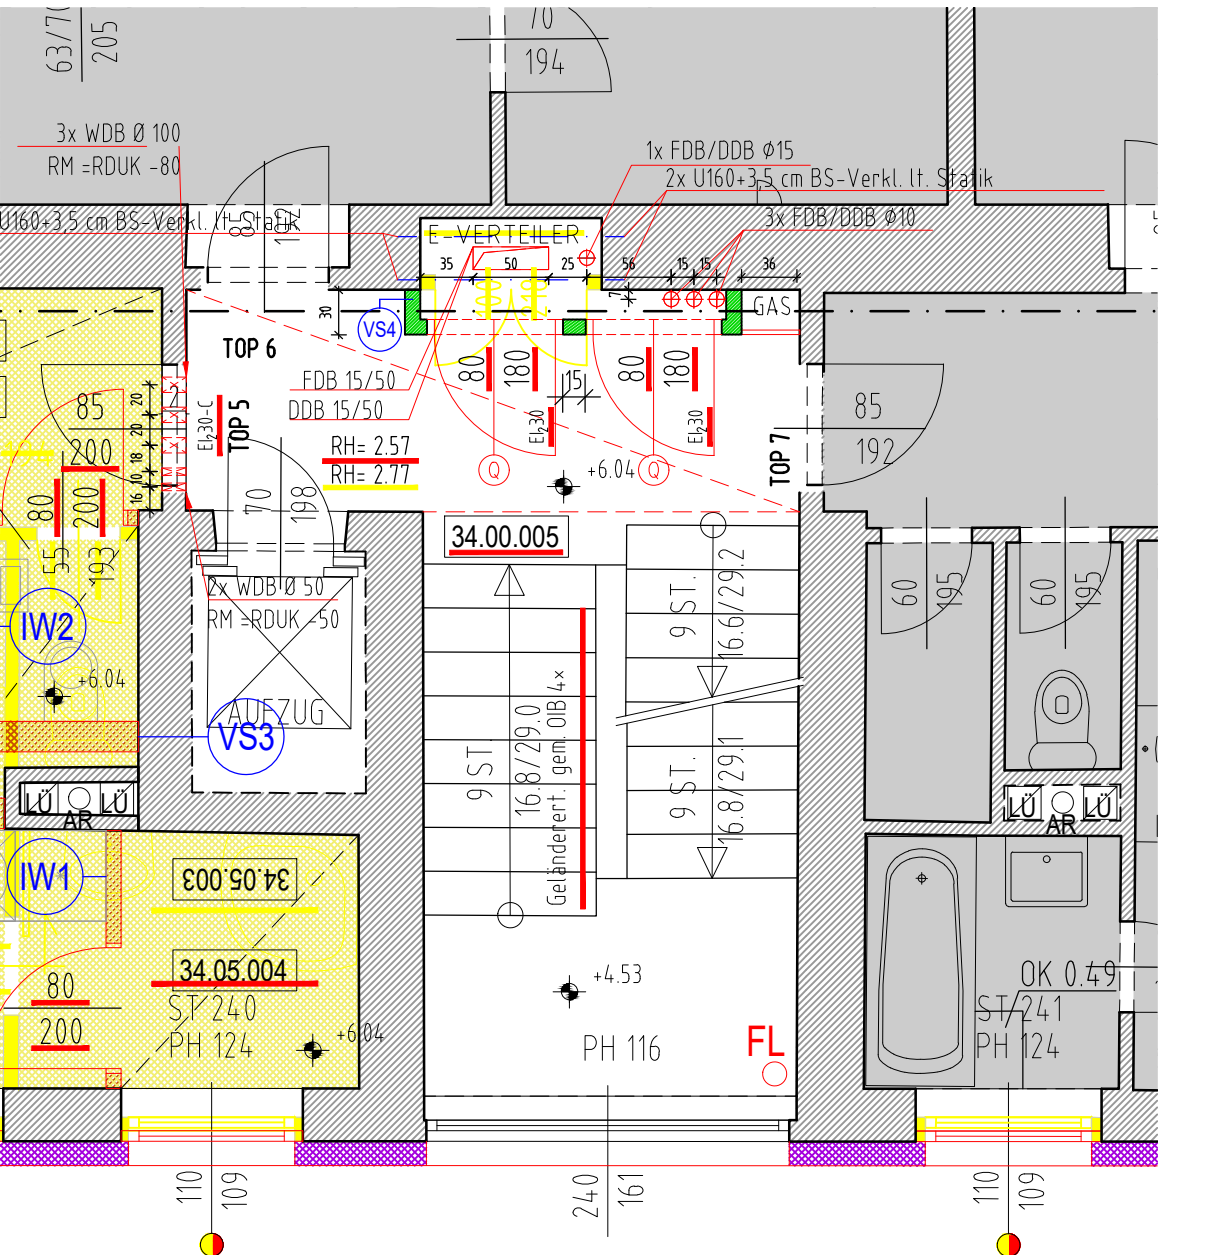

Stiege 3 - 2. Obergeschoß

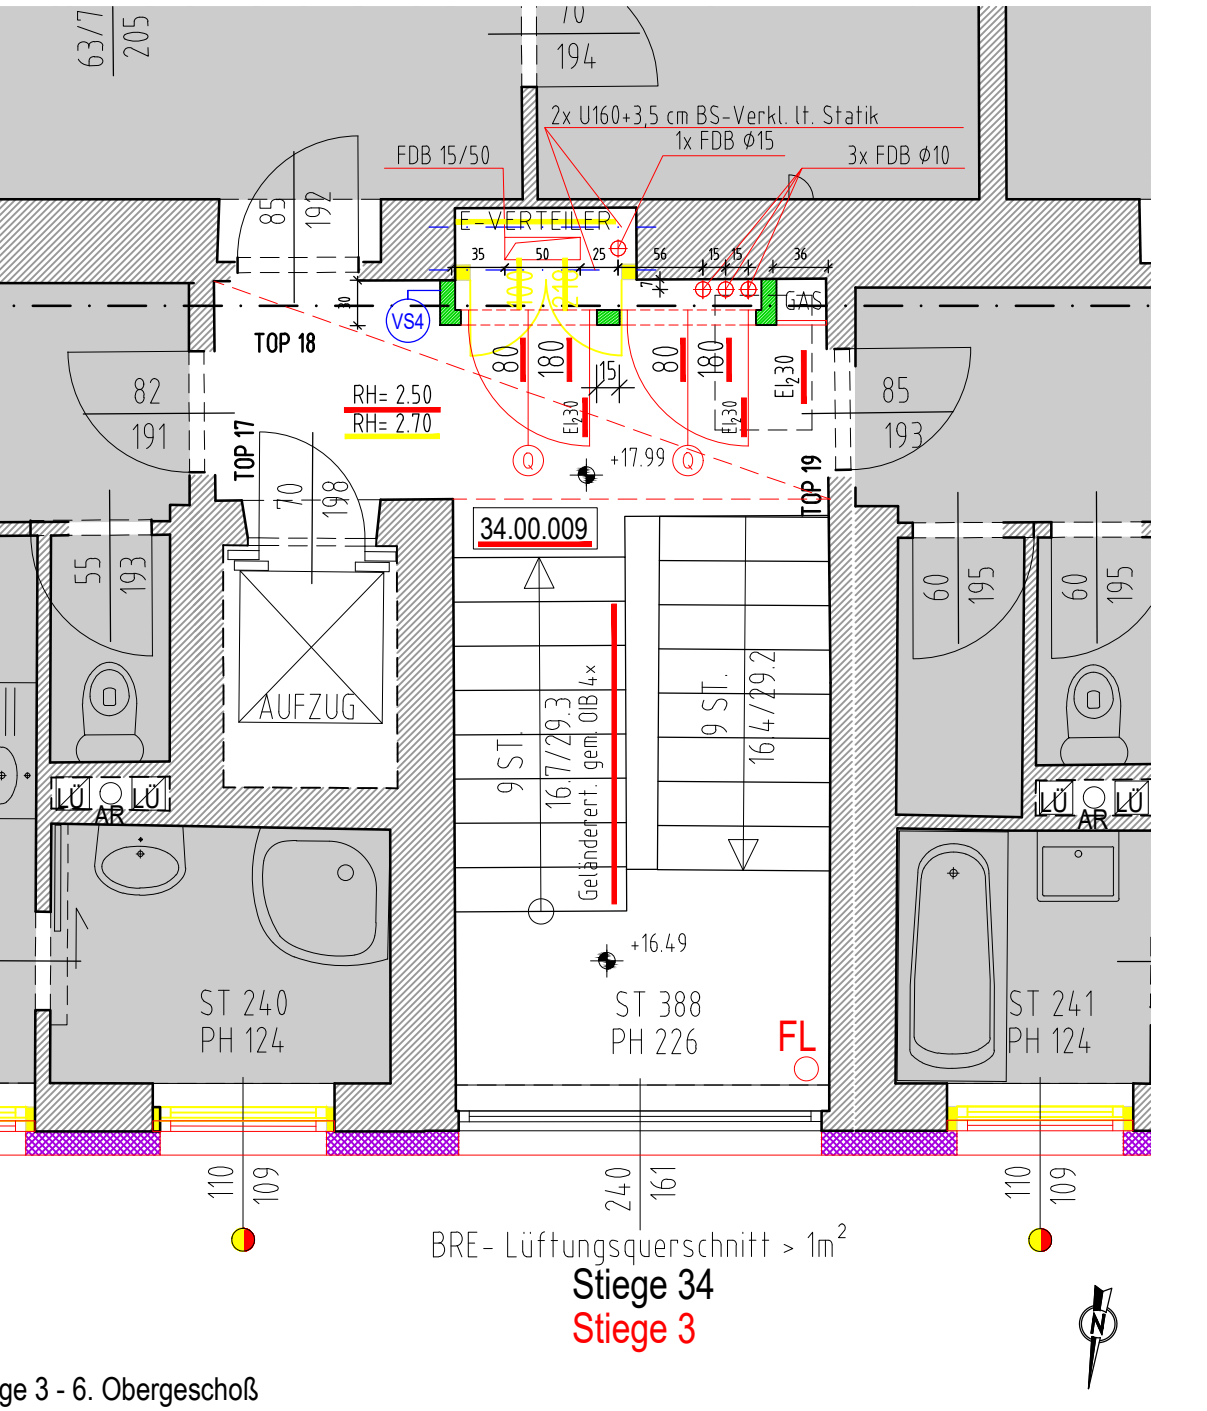

Stiege 3 - 6. Obergeschoß

INDEX	G	
INDEX	F	
INDEX	E	
INDEX	D	
INDEX	C	
INDEX	B	Schächttüren Q -> 2x80/180 Türen anstatt 120/200, Schachtwände aus Porenbeton anstelle Trockenbauw.
INDEX	A	Feuerlöscher ergänzt

Farblegende:			
Abbruch	Stahlträger	Porenbeton	Spalten
Neu	Fenstertausch	Mauerwerk (Bestand)	MW
Stahlbeton	Wanddurchbruch	Kernbohrung	Deckendurchbruch
			WDVS
			Mauerwerk Neu
			Feuerlöscher
			Fl

Aufbauten	
Wandaufbauten:	
VS4 E180 Schachtwand - Leichtbetonwand	10,2cm
Porenbeton	10,0cm
Dübelgeputz bzw. Haltegründung	0,20cm
Abstand zu Wand mind.	20cm

Höhenangaben d. Wanddurchbrüche: Die Raumböhen sind in den Stiegenhäusern und Wohnungen zu prüfen und dementsprechend ist die Höhenlage der Durchbrüche zu berücksichtigen!

Polierplan		PP-004	B	A
Stand		16.12.2022		B
Projekt:		Sanierung WH Wienerstraße 34-38		C
		Stiege 3		D
		ÖBB-Infrastruktur Aktiengesellschaft		E
GRST.NR.: 704, EZ 263, 03003 Amstetten		FN 71396w, Praterstern 3, A-1020 Wien		F
Bautteil:		Stiege 3 - Stiegenhaus		F
Planinhalt:		Grundriss		G
Lageplan:		Masstab		1:50
		Vorabzug		08.07.2022
		Abzug		21.10.2022
		Dok.		2AR1p012
		MM		
		DIN A4		
		Bea.		VS
		EDV		F 202026WS

Bauwerber:	Behörde:
ÖBB-Infrastruktur Aktiengesellschaft FN 71396w, Praterstern 3, A-1020 Wien	
Grundeigentümer:	
ÖBB-Infrastruktur Aktiengesellschaft FN 71396w, Praterstern 3, A-1020 Wien	
Planverfasser:	
Bauführer:	