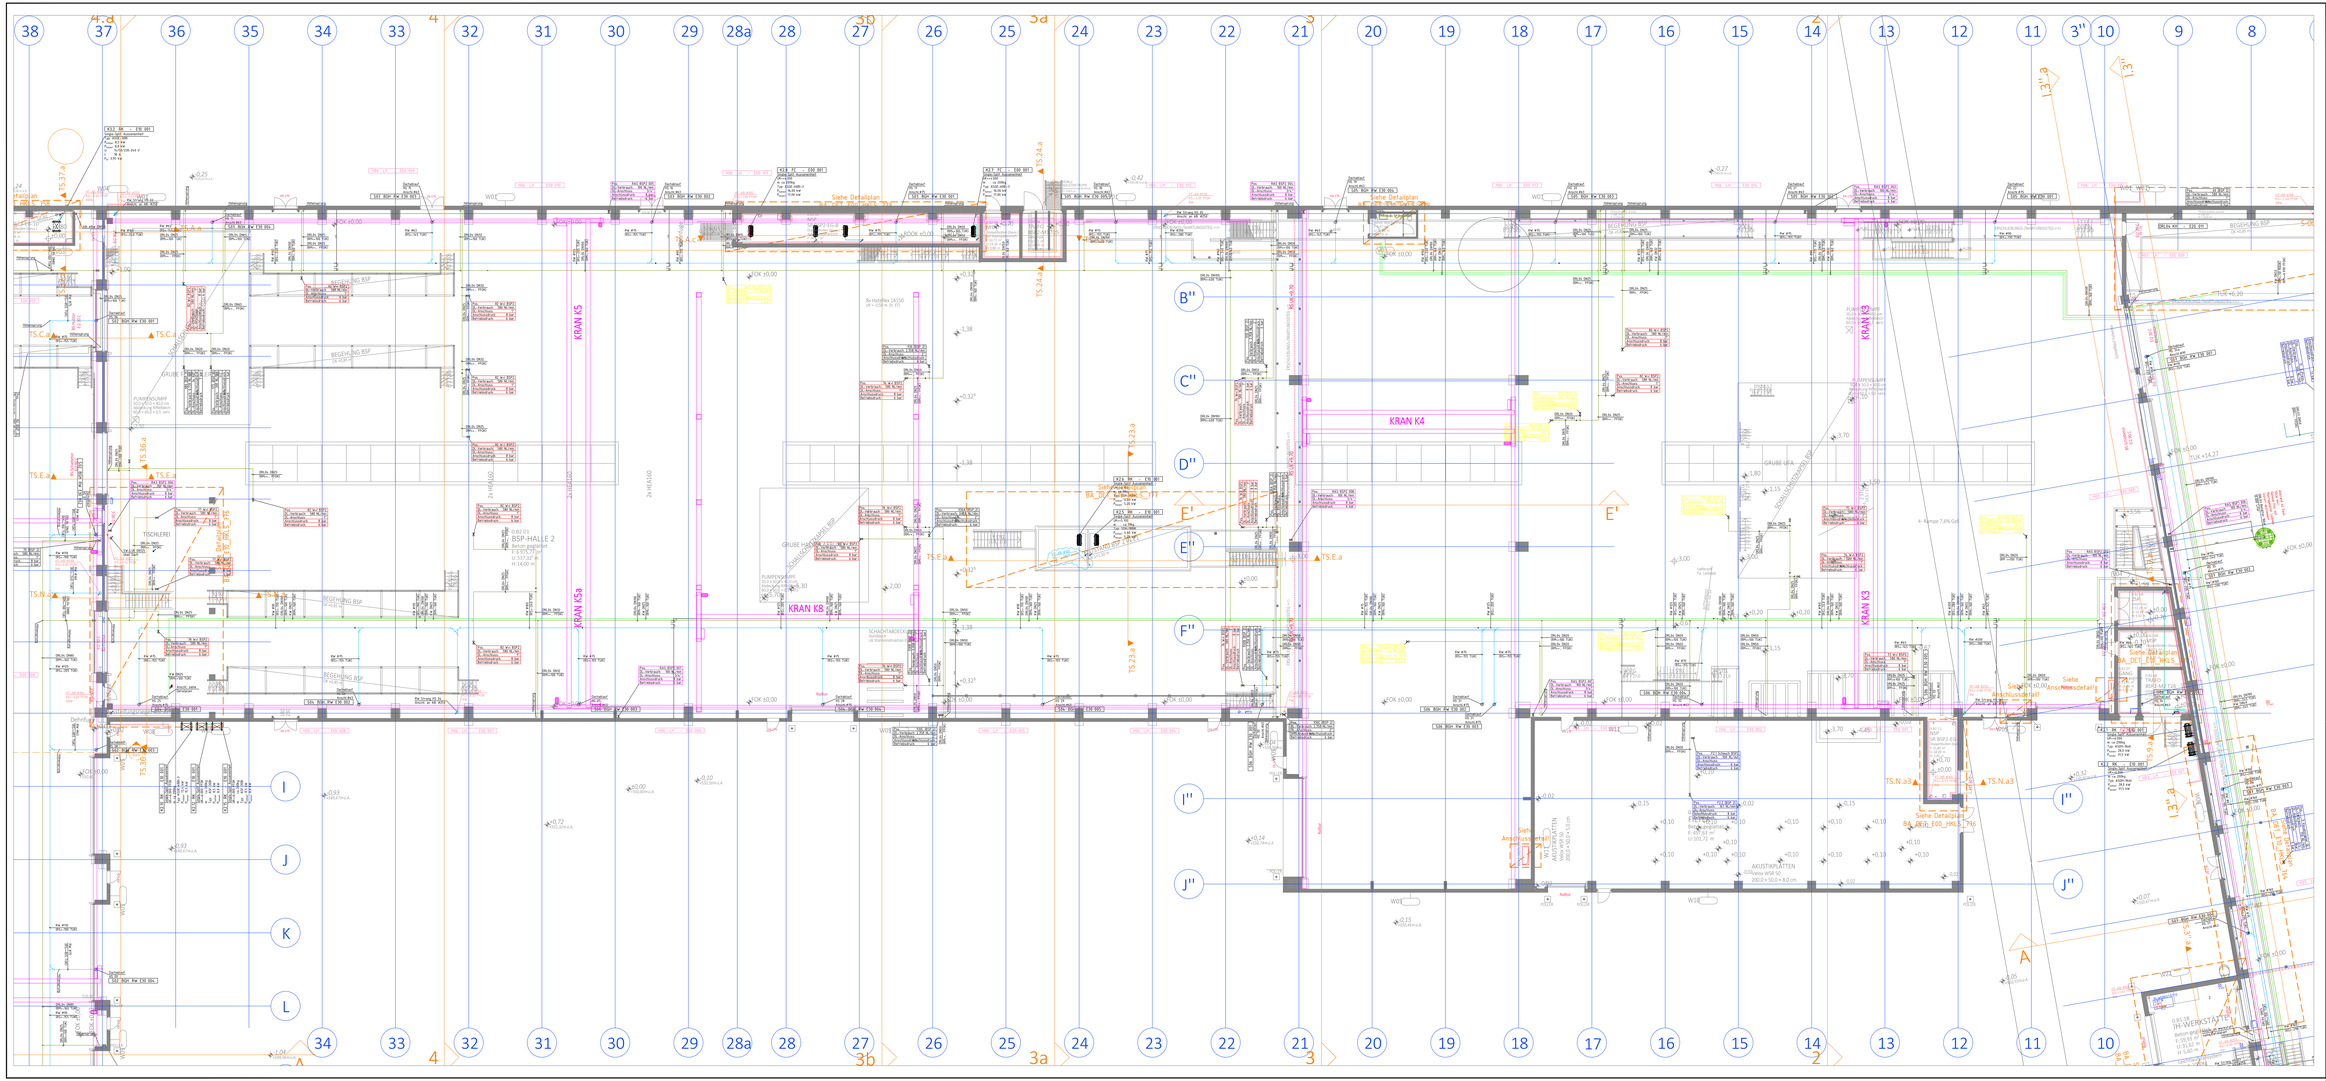

LEGENDE ISOLIERUNG

Isolierung Regenwasser		Isolierung Trinkwasser	
DN15-DN32	≥19mm Armaflex	DN15-DN32	≥19mm Armaflex
DN40-DN50	≥19mm Armaflex	DN40-DN50	≥19mm Armaflex
DN65-DN80	≥19mm Armaflex	DN65-DN150	≥19mm Armaflex
>DN150	≥19mm Armaflex	>DN150	≥19mm Armaflex

Isolierung Heizung		
DN15-DN32	≥30mm Mineralwolle alukaschiert	Die Isolierung der Heizungsleitungen hat nur in der
DN40-DN50	≥30mm Mineralwolle alukaschiert	Zentrale und auf der Zentralenwand bis Achse 3' zu
DN65-DN150	≥40mm Mineralwolle alukaschiert	erfolgen!
>DN150	≥40mm Mineralwolle alukaschiert	Isolierung im FBA erfolgt auf 10mm Isolierschlauch!
		Optional sind Armaturen zu isolieren!

M+M Leoben

TURMGASSE 67 8700 LEOBEN

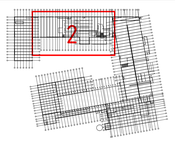

MONTAGEPLAN

Version	Datum	Name	Änderung
04		Ersatz Gepr.	
03	20.01.2022	Gepr.	Anpassung gem. Freigabebemerkungen vom 21.12.2020
02	26.08.2022	Gepr.	VOT
	14.01.2022	Gezei.	Hilfeerklärung Dämmungsausgleich Heizung Achse A-24 ; H-24
	14.01.2022	Gepr.	VOT	DRL-Ring Anpassung auf DN100
01	16.12.2020	Gezei.	BRW	Ergänzung Dämmungsausgleich Heizung Achse A-24 ; H-24 ;
	16.12.2020	Gepr.	VOT	
00	14.12.2020	Gezei.	BRW	Weiterleitung zur Freigabe
	14.12.2020	Gepr.	VOT	

	Datum	Name
Erst.	11.12.2020	BRW
Gepr.	11.12.2020	VOT
Freigabe	14.12.2020	VOT

Bacon

Ext.Referenzen: 01-KN 1
A-4355 Lnz
Tel. +43/07242/786 501-0
Fax. +43/07242/786 501-70
www.bacon.at

Maßstab: 1:100 | Planinhalt: EBENE 00 - EBENE 30 BSP HALLE 2 Teil 2/6 HKLS

Datei: 04_DRL_EG0-EG_HKLS_01.rvt

Erstellungsdatum: 11.12.2020 | Letzte Änderung: 20.01.2022

Ersetzt durch: | Ersetzt für:

Bauvorhaben: Neue Arbeitsgebäude MM-Lnz

Pfad: C:\Users\bacon\Desktop\Neuordnung\01 Arbeitsordner\04 Arbeitsordner\04_DRL_EG0-EG_HKLS_01.rvt