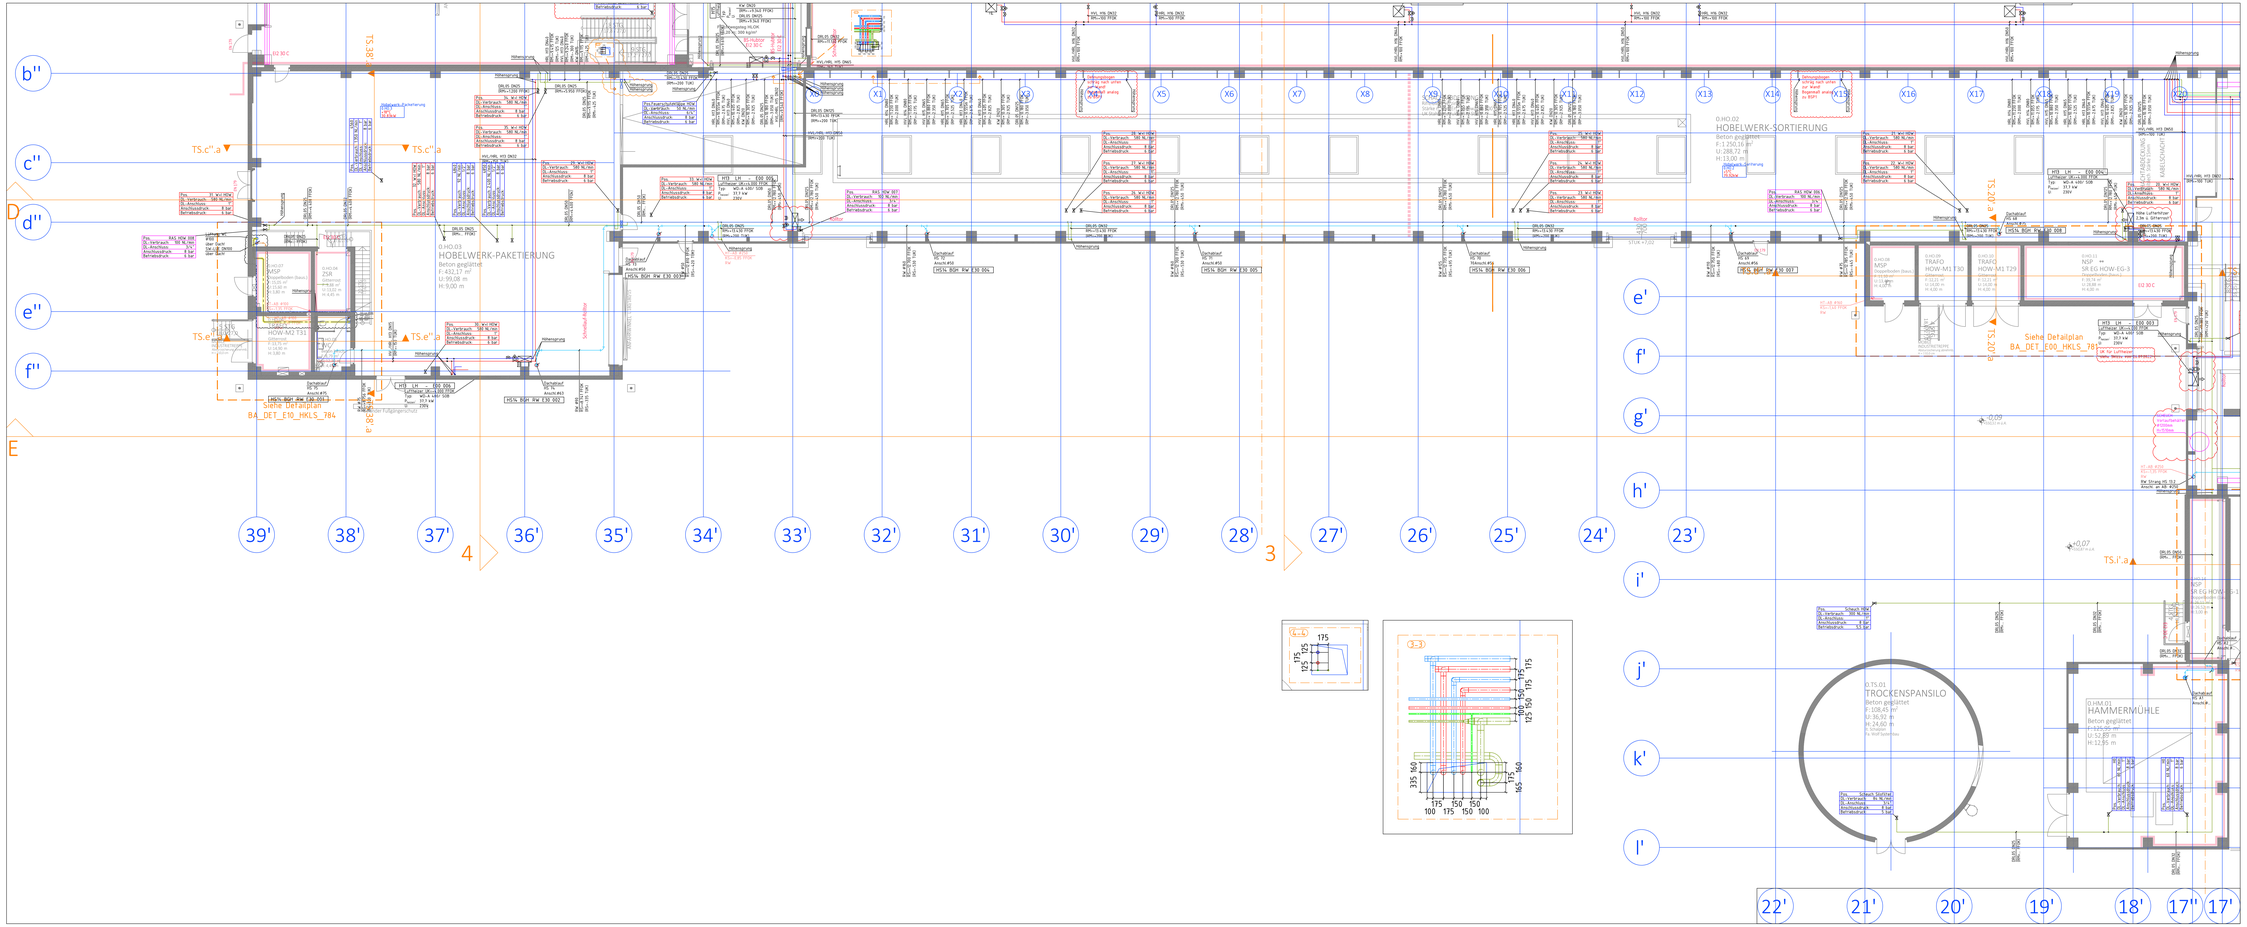


## LEGENDE ISOLIERUNG

| Isolierung Regenwasser | | Isolierung Trinkwasser | |
|---|---|---|---|
| DN70-DN32 | s19mm Armaflex | DN70-DN32 | s19mm Armaflex |
| DN65-DN50 | s19mm Armaflex | DN65-DN50 | s19mm Armaflex |
| DN65-DN50 | s19mm Armaflex | DN65-DN50 | s19mm Armaflex |
| <DN150 | s19mm Armaflex | <DN150 | s19mm Armaflex |

| Isolierung Heizung | | |
|---|---|---|
| DN70-DN32 | s30mm | Mineralwolle alukaschiert |
| DN65-DN50 | s50mm | Mineralwolle alukaschiert |
| DN65-DN150 | s60mm | Mineralwolle alukaschiert |
| >DN150 | s80mm | Mineralwolle alukaschiert |

Die Isolierung der Heizungsleitungen hat nur in der Zentrale und auf der Zentralenwand bei Achse b'' zu erfolgen!
Isolierung in FBA erfolgt mit 10mm Isolierschlauch!
Optional sind Armaturen zu isolieren!

# M+M Leoben

TURMGASSE 67 8700 LEOBEN

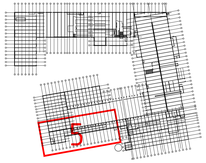

# MONTAGEPLAN

| Version | Datum | Name | Benennung |
|---|---|---|---|
| 04 | 23.11.2022 | Ernst | HKS diverse Luftventilator im Hobelwerk-Sortierung verschoben |
| | | Gapp | - |
| 03 | 08.08.2022 | Ernst | BRM Abzäunung Abgängige DRL in Hauptverteilerraj |
| | 08.08.2022 | Gapp | VOT - |
| 02 | 20.05.2022 | Ernst | BRM Abzäunung Pos. Luftheizer 004 Achse 17/, Luftheizer 005 Achse 37 |
| | 20.05.2022 | Gapp | VOT - |
| 01 | 31.03.2022 | Ernst | BRM Abzäunung Dehnungsausgleich Heizung Achse 21'-22', 29'-30' |
| | 31.03.2022 | Gapp | VOT - |
| 00 | 28.01.2022 | Ernst | BRM Weiterleitung zur Freigabe |
| | 28.01.2022 | Gapp | VOT - |

| | Datum | Name |
|---|---|---|
| Erst: | 19.08.2021 | BRM |
| Gepr: | 19.08.2021 | VOT |
| Freigeg.: | 20.05.2022 | TOA |


Bacon
Erich-Offner-Hauptstraße 4
8700 Leoben
Tel: +43/03752/386.001-0
Fax: +43/03752/386.001-10
www.bacon.at


| | |
|---|---|
| Maßstab: 1:100 | Planinhalt: EBENE 00 - EBENE 30 HOS-HOP Teil 5/7 HKLS |
| Datum: | Erst.Gez: MH 22.05 |
| Zeichnungsnr.: | Bacon_Aktur (Ausgeschnitte HKLS.dwg) |
| Dateiname: | U:\M_PROJEKTE\7000 MM Leoben\2-CAD\2.00 Montageplan\02 - Zeichnen\EBEN_EG MHM Leoben_Consolidate.dwg - 25. Jan. 2022 / 13:08 |