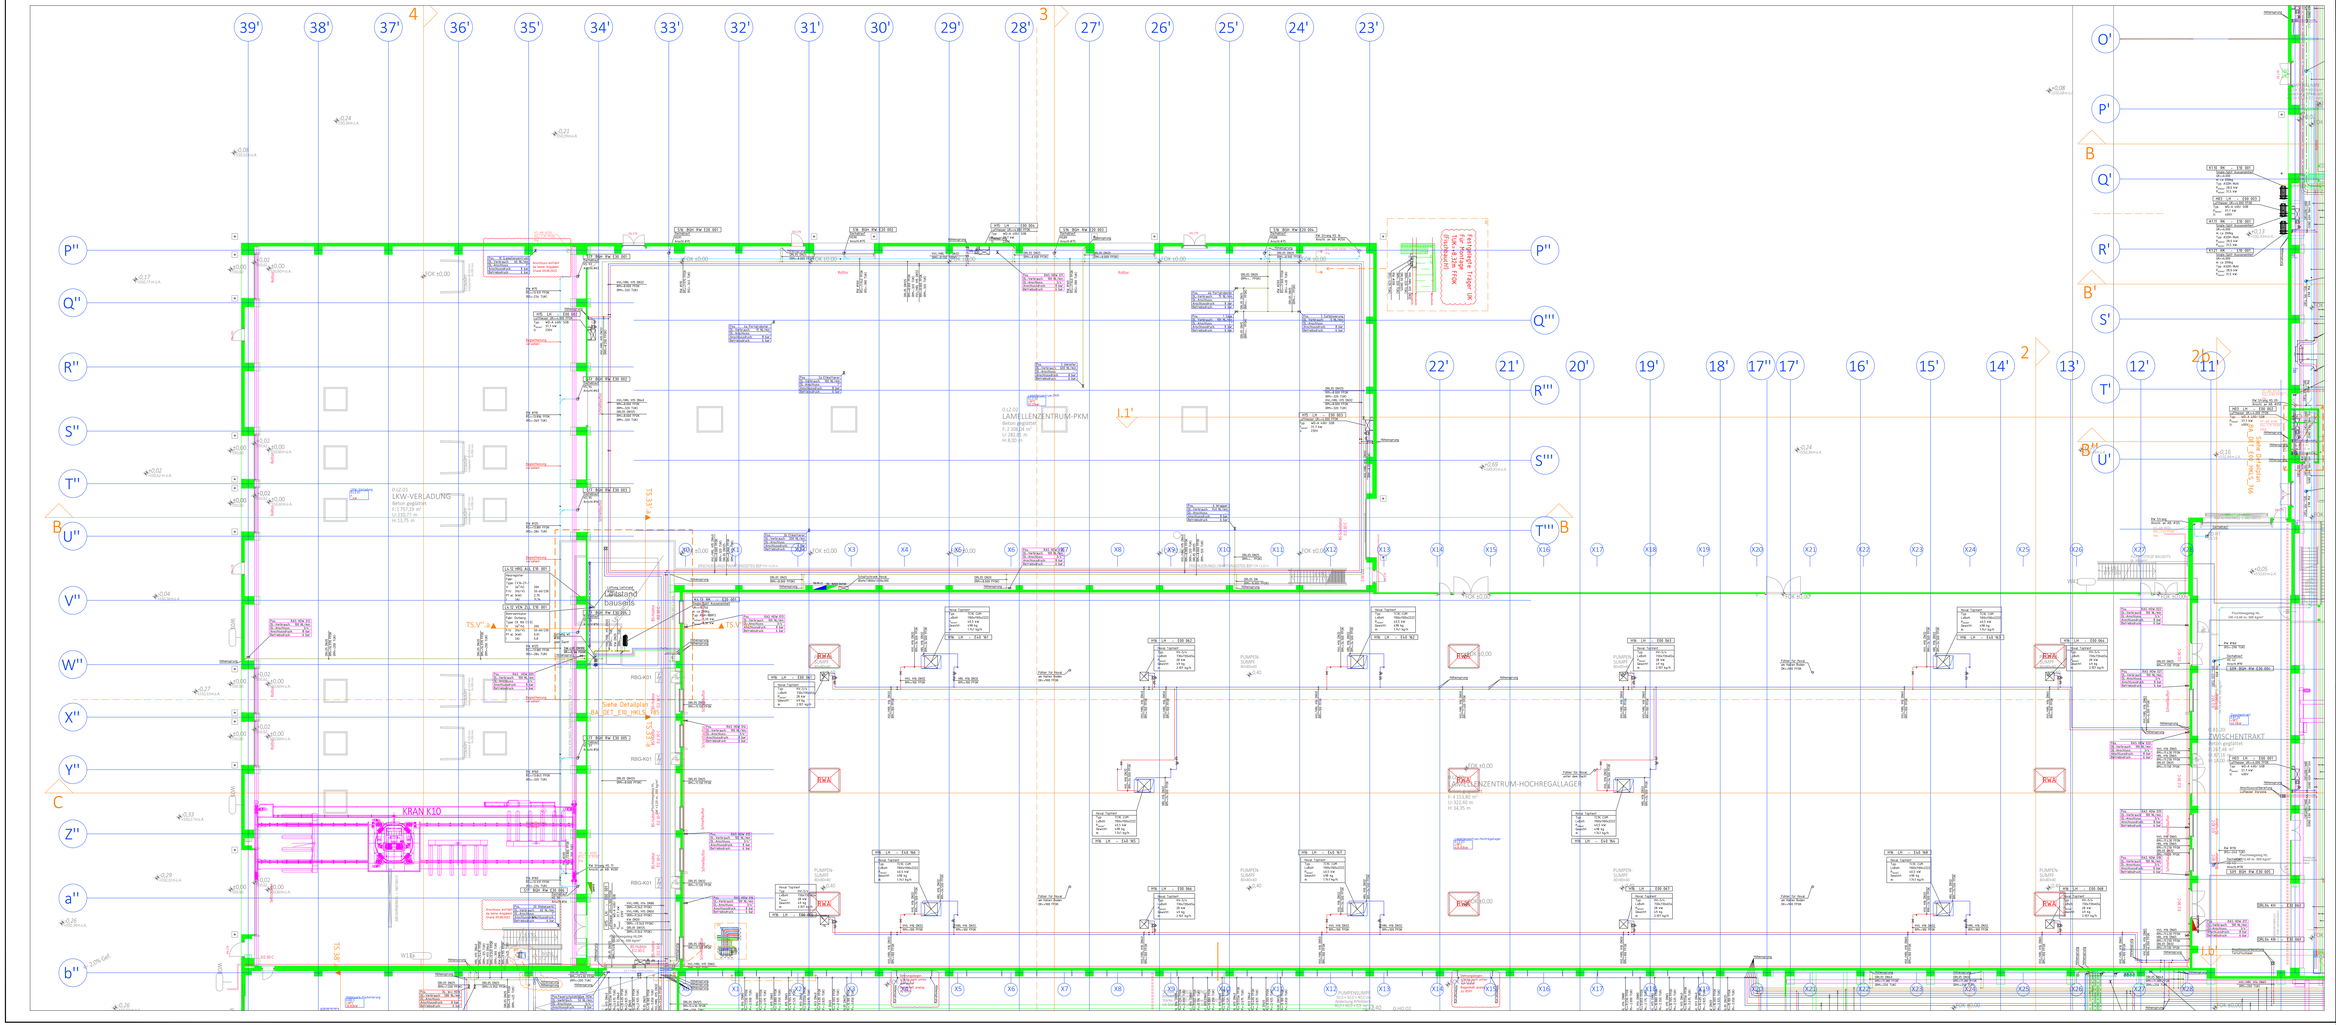

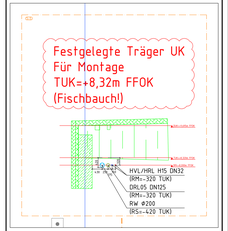

LEGENDE ISOLIERUNG

Isolierung Regenwasser		Isolierung Trinkwasser	
DN16-DN32	>19mm Armaflex	DN16-DN32	>19mm Armaflex
DN40-DN50	>19mm Armaflex	DN40-DN50	>19mm Armaflex
DN65-DN150	>19mm Armaflex	DN65-DN150	>19mm Armaflex
>DN150	>19mm Armaflex	>DN150	>19mm Armaflex

Isolierung Heizung	
DN15-DN32	>30mm Mineralwolle alukaschiert
DN40-DN50	>50mm Mineralwolle alukaschiert
DN65-DN150	>60mm Mineralwolle alukaschiert
>DN150	>80mm Mineralwolle alukaschiert

Die Isolierung der Heizungsleitungen hat nur in der Zentrale und auf der Zentralenwand bei Achse 6' zu erfolgen!
Isolierung im FBA erfolgt mit fibrex Isolierschlauch!
Optional sind Armaflexen zu isolieren!

M+M Leoben
TURMGASSE 67 8700 LEOBEN

MONTAGEPLAN

Version	Datum	Name	Änderung
04	07.03.2022	Erdt	BRM Regelung Lufteingleitung Achse 17-17' F-T-1 Wbd F1; Heizkreis seit 24.02.2022
08	10.08.2022	Erdt	BRM Abgleichung Wpfbpr DN; in Heizkreisverteilung
	10.08.2022	Dapr	KIT
07	15.05.2022	Erdt	BRM Abgleichung Rammen Hochgarage
	13.05.2022	Dapr	KIT
06	12.04.2022	Erdt	BRM Abgleichung Temp. Fühler; Hoch Schaltschränke
	12.04.2022	Dapr	KIT
05	24.02.2022	Erdt	BRM Abgleichung Dimension DN; QS von DN100 auf DN125
	24.02.2022	Dapr	KIT

Maßstab:	1:100	Datum:	04.05.2022
Gezeichnet:		Name:	Erdt
Geprüft am:		Name:	
Freigegeben am:		Name:	
Datum:	10.01.2022	Name:	Erdt

Bacon
Erich-Kästner-Straße 1
A-4030 Linz
Tel. +43/0732/386 601-0
Fax +43/0732/386 601-90
www.bacon.at

Projekt:
EBENE 00 - EBENE 30
Lamellenzentrum Teil 6/6
HKLS

Dateiname: BA_GRU_E00-E30_HKLS_005

Datei: 2.BA_PROJEKTE\BAB AB LAMELLEN\01 Verteilungsplan\01 Grundriss\EP01 EB 00-EB Lamellen_Teilplan Nr. 1 - EB Nr. 00 - 30.dwg