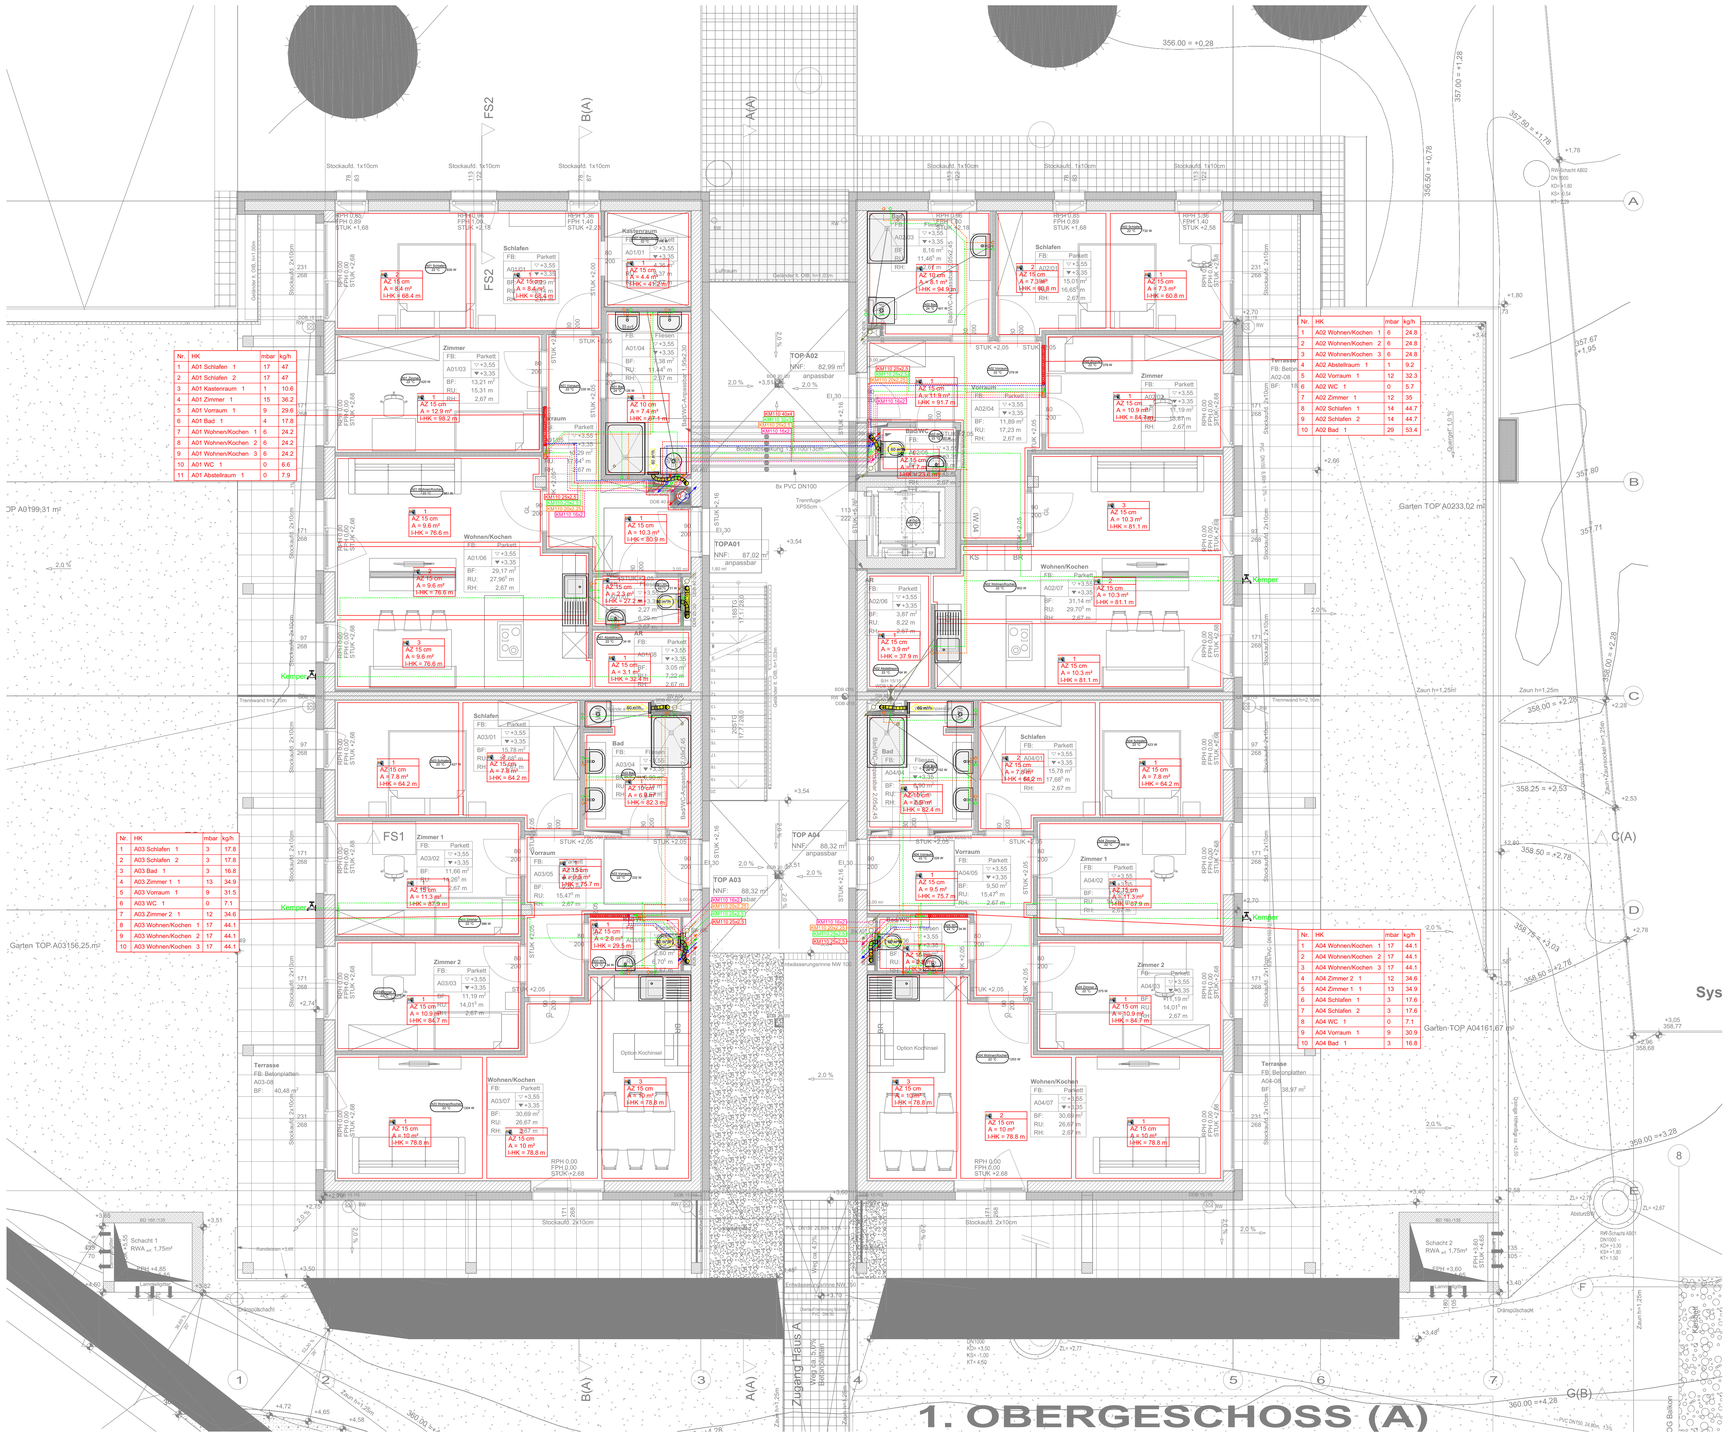

Nr.	HK	mbar	kg/h
1	A01 Schlafen 1	17	47
2	A01 Schlafen 2	17	47
3	A01 Kasteinraum 1	1	10.6
4	A01 Zimmer 1	15	36.2
5	A01 Vorraum 1	9	29.6
6	A01 Bad 1	4	17.8
7	A01 Wohnen/Kochen 1	6	24.2
8	A01 Wohnen/Kochen 2	6	24.2
9	A01 Wohnen/Kochen 3	6	24.2
10	A01 WC 1	0	6.6
11	A01 Abstellraum 1	0	7.9

Nr.	HK	mbar	kg/h
1	A02 Wohnen/Kochen 1	6	24.8
2	A02 Wohnen/Kochen 2	6	24.8
3	A02 Wohnen/Kochen 3	6	24.8
4	A02 Abstellraum 1	1	9.2
5	A02 Vorraum 1	12	32.3
6	A02 WC 1	0	5.7
7	A02 Zimmer 1	12	35
8	A02 Schlafen 1	14	44.7
9	A02 Schlafen 2	14	44.7
10	A02 Bad 1	29	53.4

Nr.	HK	mbar	kg/h
1	A03 Schlafen 1	3	17.8
2	A03 Schlafen 2	3	17.8
3	A03 Bad 1	3	16.8
4	A03 Zimmer 1 1	13	34.9
5	A03 Vorraum 1	9	31.5
6	A03 WC 1	0	7.1
7	A03 Zimmer 2 1	12	34.6
8	A03 Wohnen/Kochen 1	17	44.1
9	A03 Wohnen/Kochen 2	17	44.1
10	A03 Wohnen/Kochen 3	17	44.1

Nr.	HK	mbar	kg/h
1	A04 Wohnen/Kochen 1	17	44.1
2	A04 Wohnen/Kochen 2	17	44.1
3	A04 Wohnen/Kochen 3	17	44.1
4	A04 Zimmer 2 1	12	34.6
5	A04 Zimmer 1 1	13	34.9
6	A04 Schlafen 1	3	17.6
7	A04 Schlafen 2	3	17.6
8	A04 WC 1	0	7.1
9	A04 Vorraum 1	9	30.9
10	A04 Bad 1	3	16.8

Freigabevermerk

HEIZUNG
- VORLAUF
- RÜCKLAUF

KÄLTE
- VORLAUF
- RÜCKLAUF
- KONDENSAT

SANITÄR
- KALTWASSER
- WARMWASSER
- ZIRKULATION
- SOLARSTRWASSER
- NUTZWASSER
- REGENWASSER

LÜFTUNG
- AUBZUGLUFT
- ZULUFT
- ABLUFT
- FORTLUFT

SONSTIGES
- GAS
- SANITÄRGEGENSTÄNDE
- BRANDABSCHNITT

Strichfarbe Leitungen werden im Fußbodenaufbau verlegt !

- SICHERHEITSVENTIL
- KFE
- RÜCKSCHLAGKLAPPE
- ENTLÜFTUNG
- PUMPE
- MOTORVENTILE
- SE u. ENTLÜFTUNGSVENTIL
- ABSPERRARMATUR ALLGEMEIN
- KUGELHAHN
- STRANGREGULIERVENTIL
- ABSPERRKLAPPE
- DREIWEGREGELVENTIL
- ZWEIWEGREGELVENTIL
- KOMBIVENTIL
- SCHMUTZFÄNGER
- Druck und Durchflußregler
- DRUCKANZEIGE
- TEMPERATURANZEIGE
- TEMPERATURFÜHLER
- TEMPERATURWÄCHTER
- AUSDEHNUNGSWASSERFÄHLER
- RÜCKFLUSSVERHINDERER
- WASSERZÄHLER
- FILTER
- GERÄTE
- BRANDSCHUTZKLAPPE
- DROSSELKLAPPE
- VENTILATOR
- FILTER
- KÜHLREGISTER
- HEIZREGISTER
- SCHALLDÄMPFER
- LUFTBEFEUCHTER
- PLATTENWÄRMETAUSCHER
- WD WANDDURCHBRUCH
- WS WANDSCHUTZ
- DD DECKENDURCHBRUCH
- FDK FUßBODENKÄMPFERANTE
- RFDK RÖHFUßBODENKÄMPFERANTE
- DDK DECKENKÄMPFERANTE
- RDDK RÖHDECKENKÄMPFERANTE
- Fernbedienung
- Raumthermostat

Index	Änderung	Datum	gez.
A	Änderung Verteilerkästen	03.05.2023	KM
0	Erstellung	06.04.2023	KM

Planinhalt:

Haus A- 1.Obergeschoss
HEIZUNG - LÜFTUNG - SANITÄR

Projekt: Am Katzelbach 21
8054 Graz
Haus-A

Plangröße: A0	Datum: 03.05.2023
gez./gepr.: KM/PR	Maßstab: 1:50
Planart: Montage	Plannummer: AK21-A-02

ROTH
Roth Handel und Bauhandwerkerservice GmbH
A-8200 Gleisdorf, Pirching 95
Tel.: 03112/802-0
Fax: 03112/36157

Diese Zeichnung ist mein geistiges Eigentum. Sie darf ohne meine besondere Zustimmung weder vervielfältigt, ausgeführt noch dritten Personen bekanntgegeben werden.