


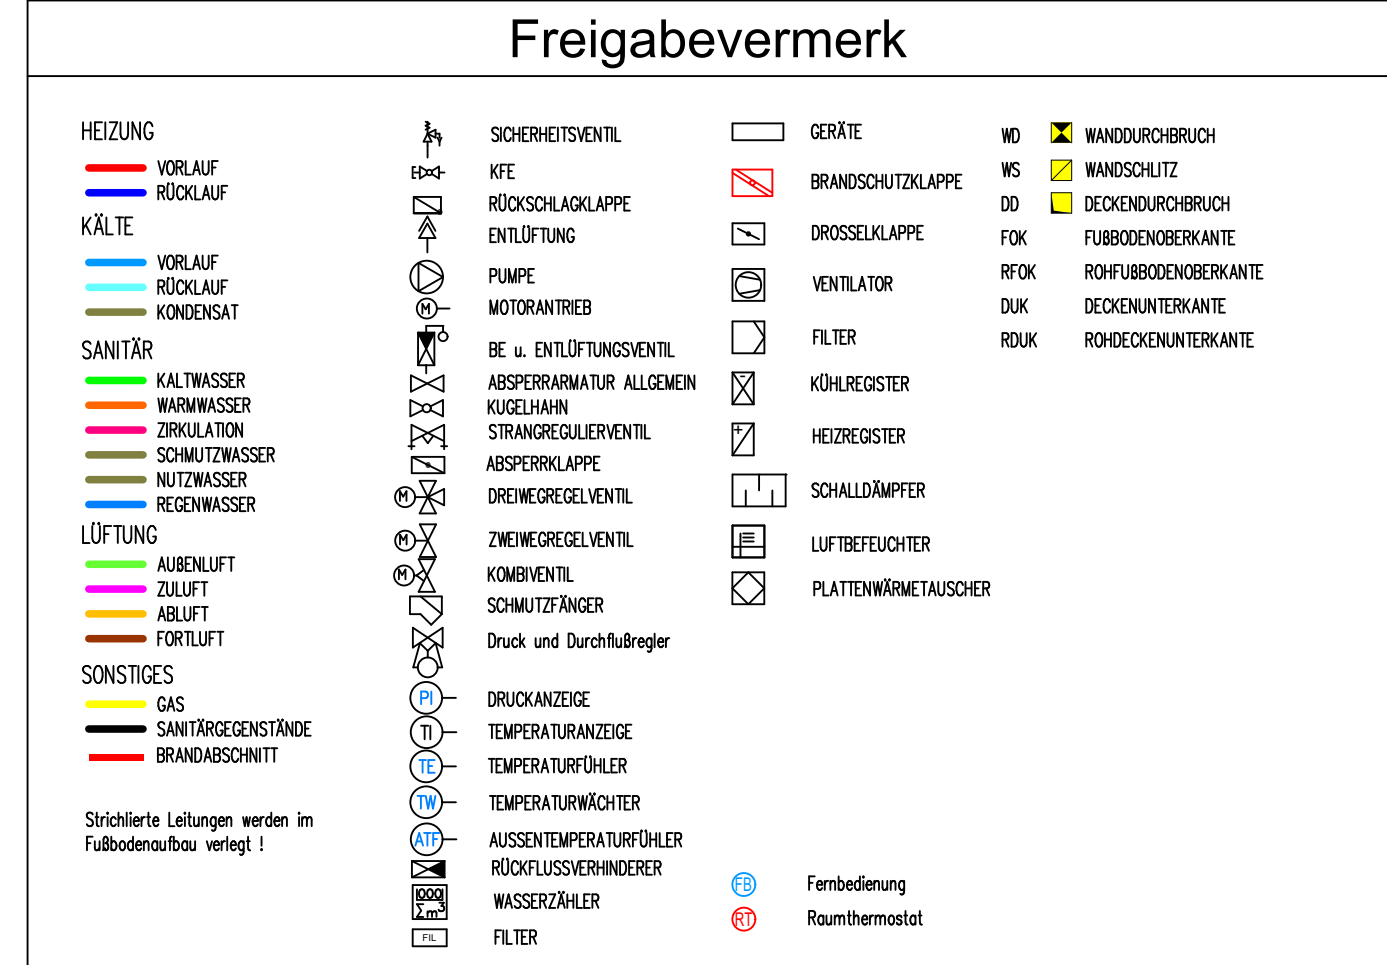

0	Erstellung	06.04.2023	KM
Index	Änderung	Datum	gez.

Planinhalt:

Haus B- 2.Obergeschoss

HEIZUNG - LÜFTUNG - SANITÄR

Projekt: Am Katzelbach 21
8054 Graz
Haus-B

Plangröße: A1
gez./gepr.: KM/PR
Planart: Montage

Datum: 06.04.2023
Maßstab: 1:50
Plannummer: AK21-B-03

ROTH

Roth Handel und Bauhandwerkerservice GmbH
A-8200 Gleisdorf, Pirching 95
Tel.: 03112/802-0
Fax: 03112/36157

Diese Zeichnung ist mein geistiges Eigentum. Sie darf ohne meine besondere Zustimmung weder vervielfältigt, ausgeführt noch dritten Personen bekanntgegeben werden.