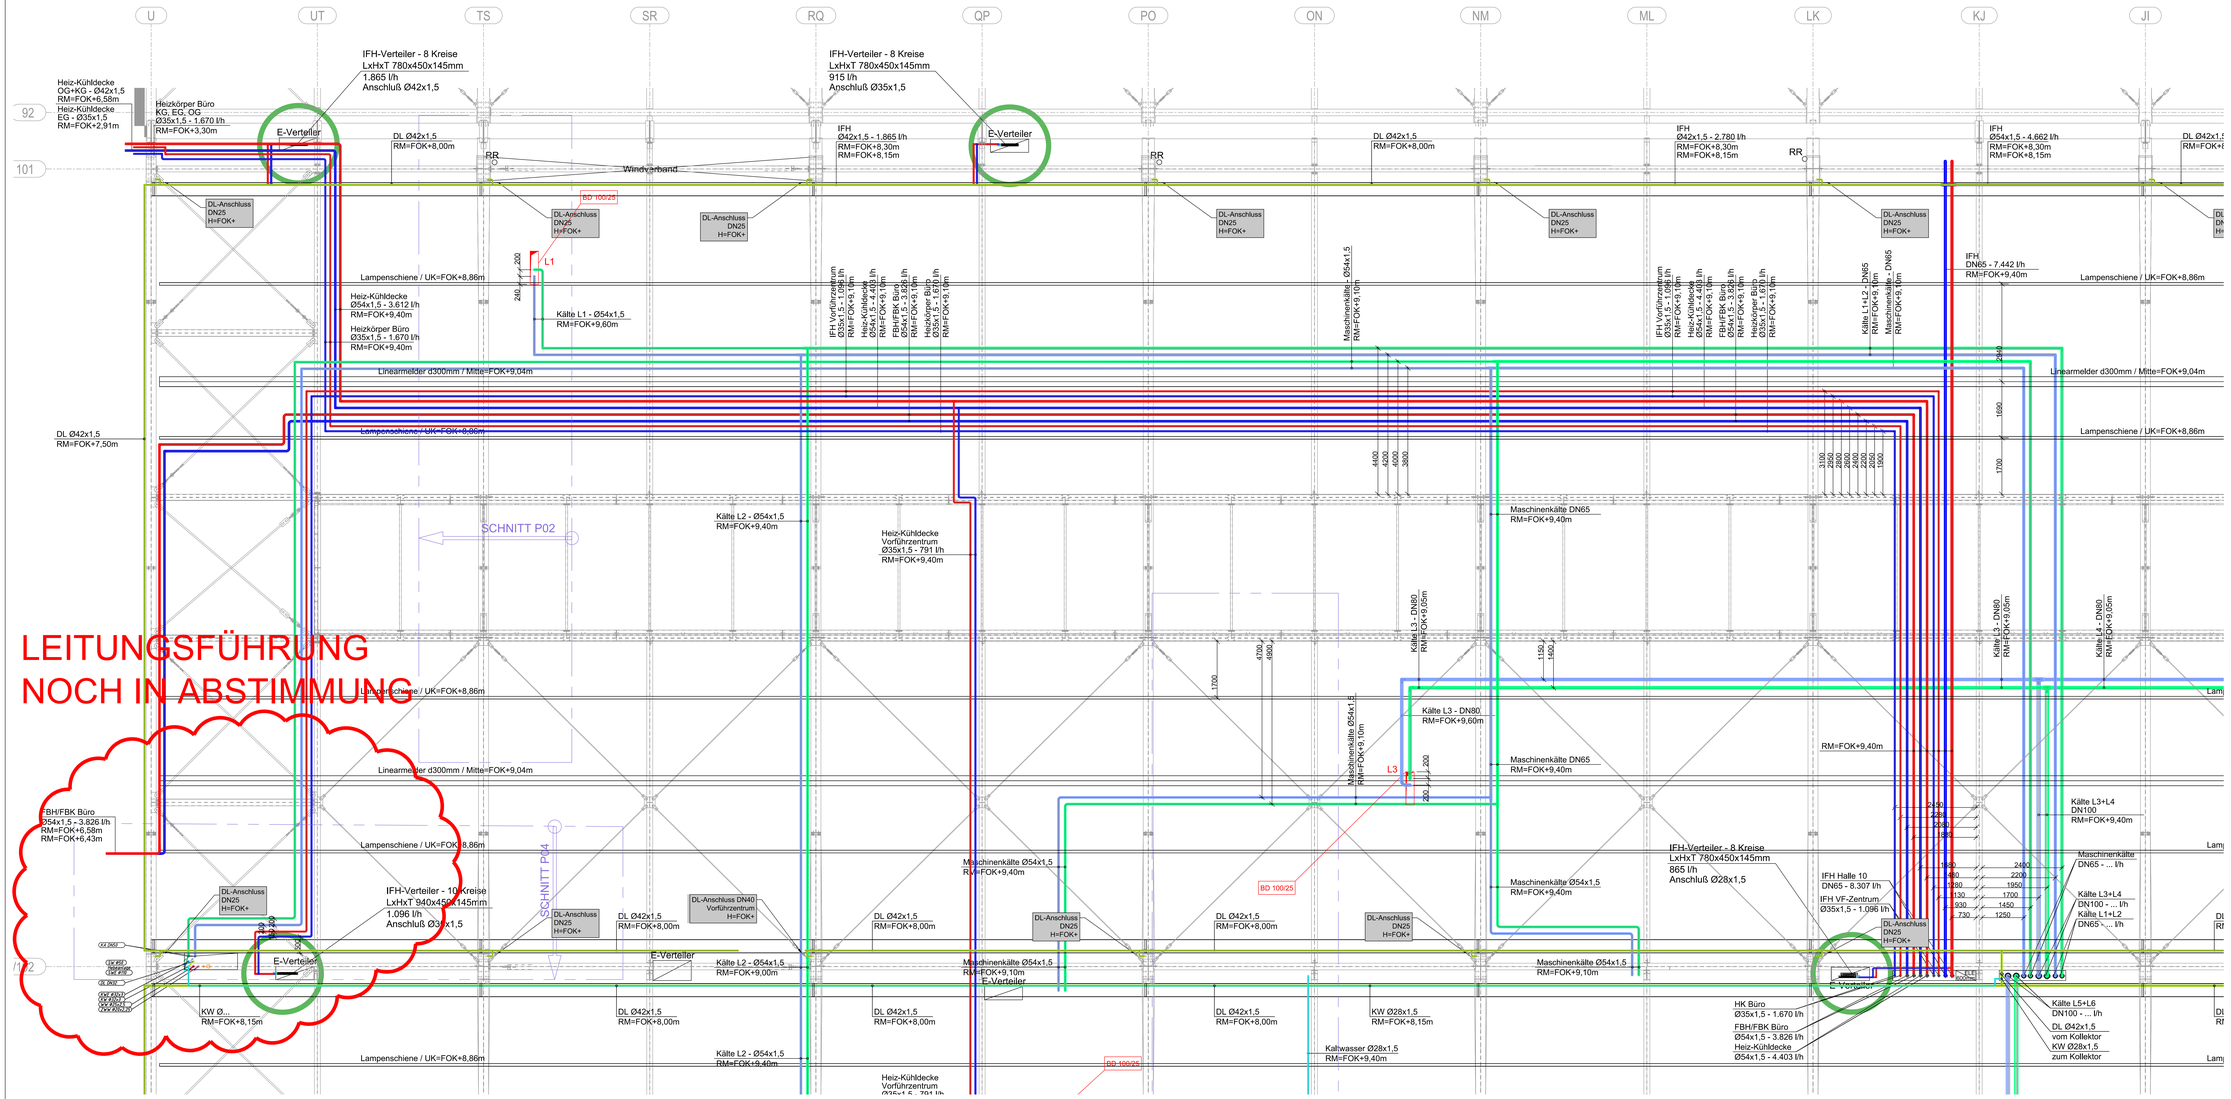

Index:	Datum:	Art der Änderung:	Name:
00	13.06.2023	wasserseitige Anschlüsse der Lüftungsgeräte L1, L3 & L5 umgezeichnet	BF
00	08.05.2023	Plan erstellt	BF

ING PISCHULTI

HEIZUNG- KLIMA- UND SANITÄRGESELLSCHAFTmbH

Estermannstraße 14 Tel.: 0732 / 77 9668-0 office@pischulti.at
4020 Linz Fax: 0732 / 77 9669 www.pischulti.at

Techniker: Hr. Kaiser | Telefon: 0732/779668-0 | e-mail: w.kaiser@pischulti.at
Maßstab: 1 : 50 | Plannummer: | Projektnummer: AU220834

Planart: *V O R A B Z U G*

Bauvorhaben:

Trumpf Erweiterung Halle 10-11

Gewerk: *HEIZUNG - KÄLTE - SANITÄR*

Inhalt:

Grundriss EG - Halle 10a

Bauherr: *Trumpf Maschinen Austria Industriepark 24 A-4061 Pasching*

Baustellenadresse: *Industriepark 24 A-4061 Pasching*

zuletzt gespeichert von sf / am 15.06.2023 11:42:30 Druck-Datum: 15. Jun. 2023 11:47:43

Pfad: Q:\Trumpf Erweiterung Halle 10-11 AKLE - AU220834\Pläne\Arbeitsplan\PL_MG_Trumpf_EG Hallen.dwg