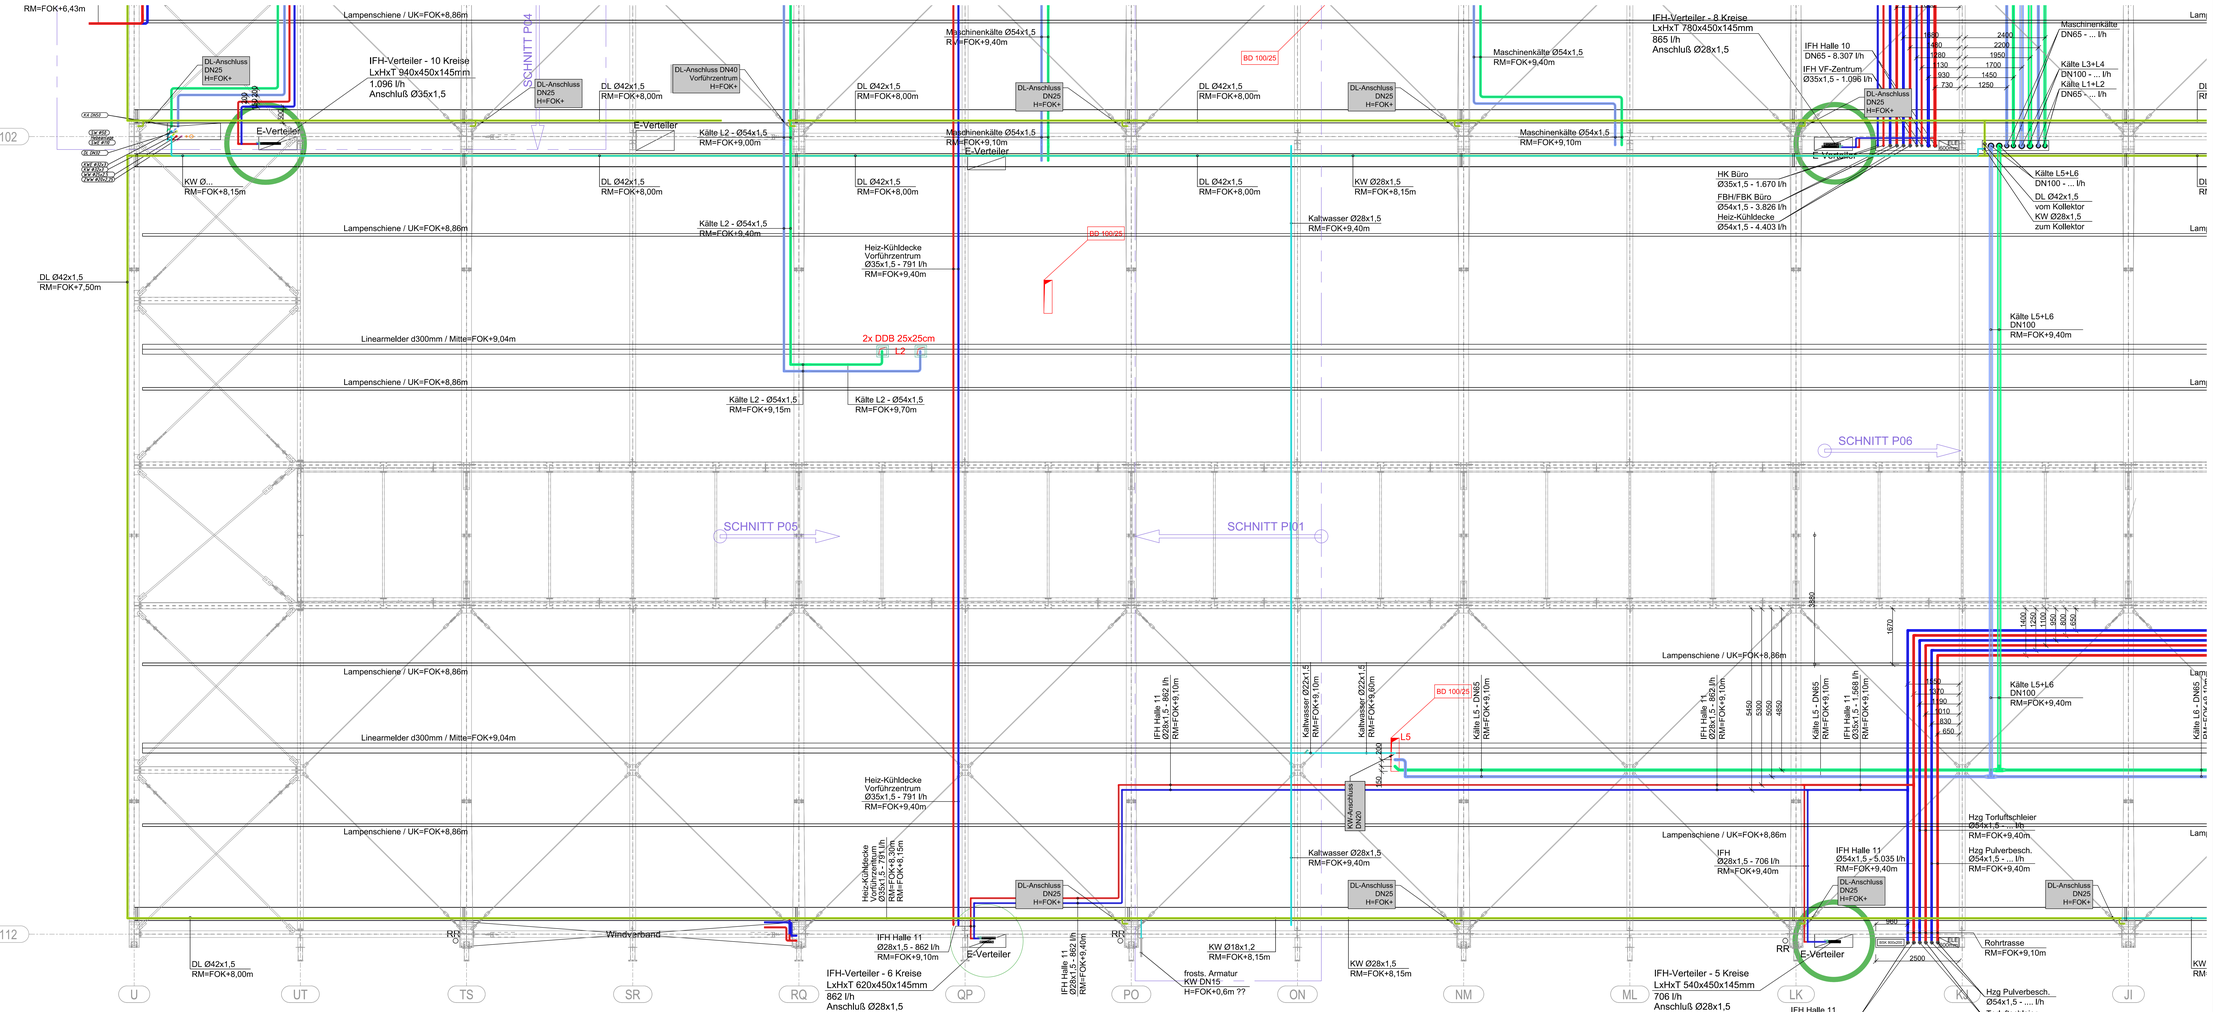

Index:	Datum:	Art der Änderung:	Name:
00	13.06.2023	wasserseitige Anschlüsse der Lüftungsgeräte L1, L3 & L5 umgezeichnet	BF
00	09.05.2023	Plan erstellt	BF

ING PISCHULTI

HEIZUNG- KLIMA- UND SANITÄRGESELLSCHAFTmbH

Estermannstraße 14
4020 Linz
Tel.: 0732 / 77 9668-0
Fax: 0732 / 77 9669
office@pischulti.at
www.pischulti.at

Techniker: Hr. Kaiser
Telefon: 0732/779668-0
e-mail: w.kaiser@pischulti.at

Maßstab: 1 : 50
Planummer:
Projektnummer: AU220834
Planart: VORABZUG

Bauvorhaben:

Trumpf Erweiterung Halle 10-11

Gewerk: HEIZUNG - KÄLTE - SANITÄR

Inhalt:

Grundriss EG - Halle 11a

Bauherr:
Trumpf Maschinen Austria
Industriepark 24
A-4061 Pasching

Baustellenadresse:
Industriepark 24
A-4061 Pasching

zuletzt gespeichert von sl1 am 15.06.2023 11:42:30
Druck-Datum: 15. Jun. 2023 11:53:40
Pfad: Q:\Trumpf Erweiterung Halle 10-11 AKL2 - AU220834\Pischultigebäude\PL_MG_Trumpf_EG Keller.dwg