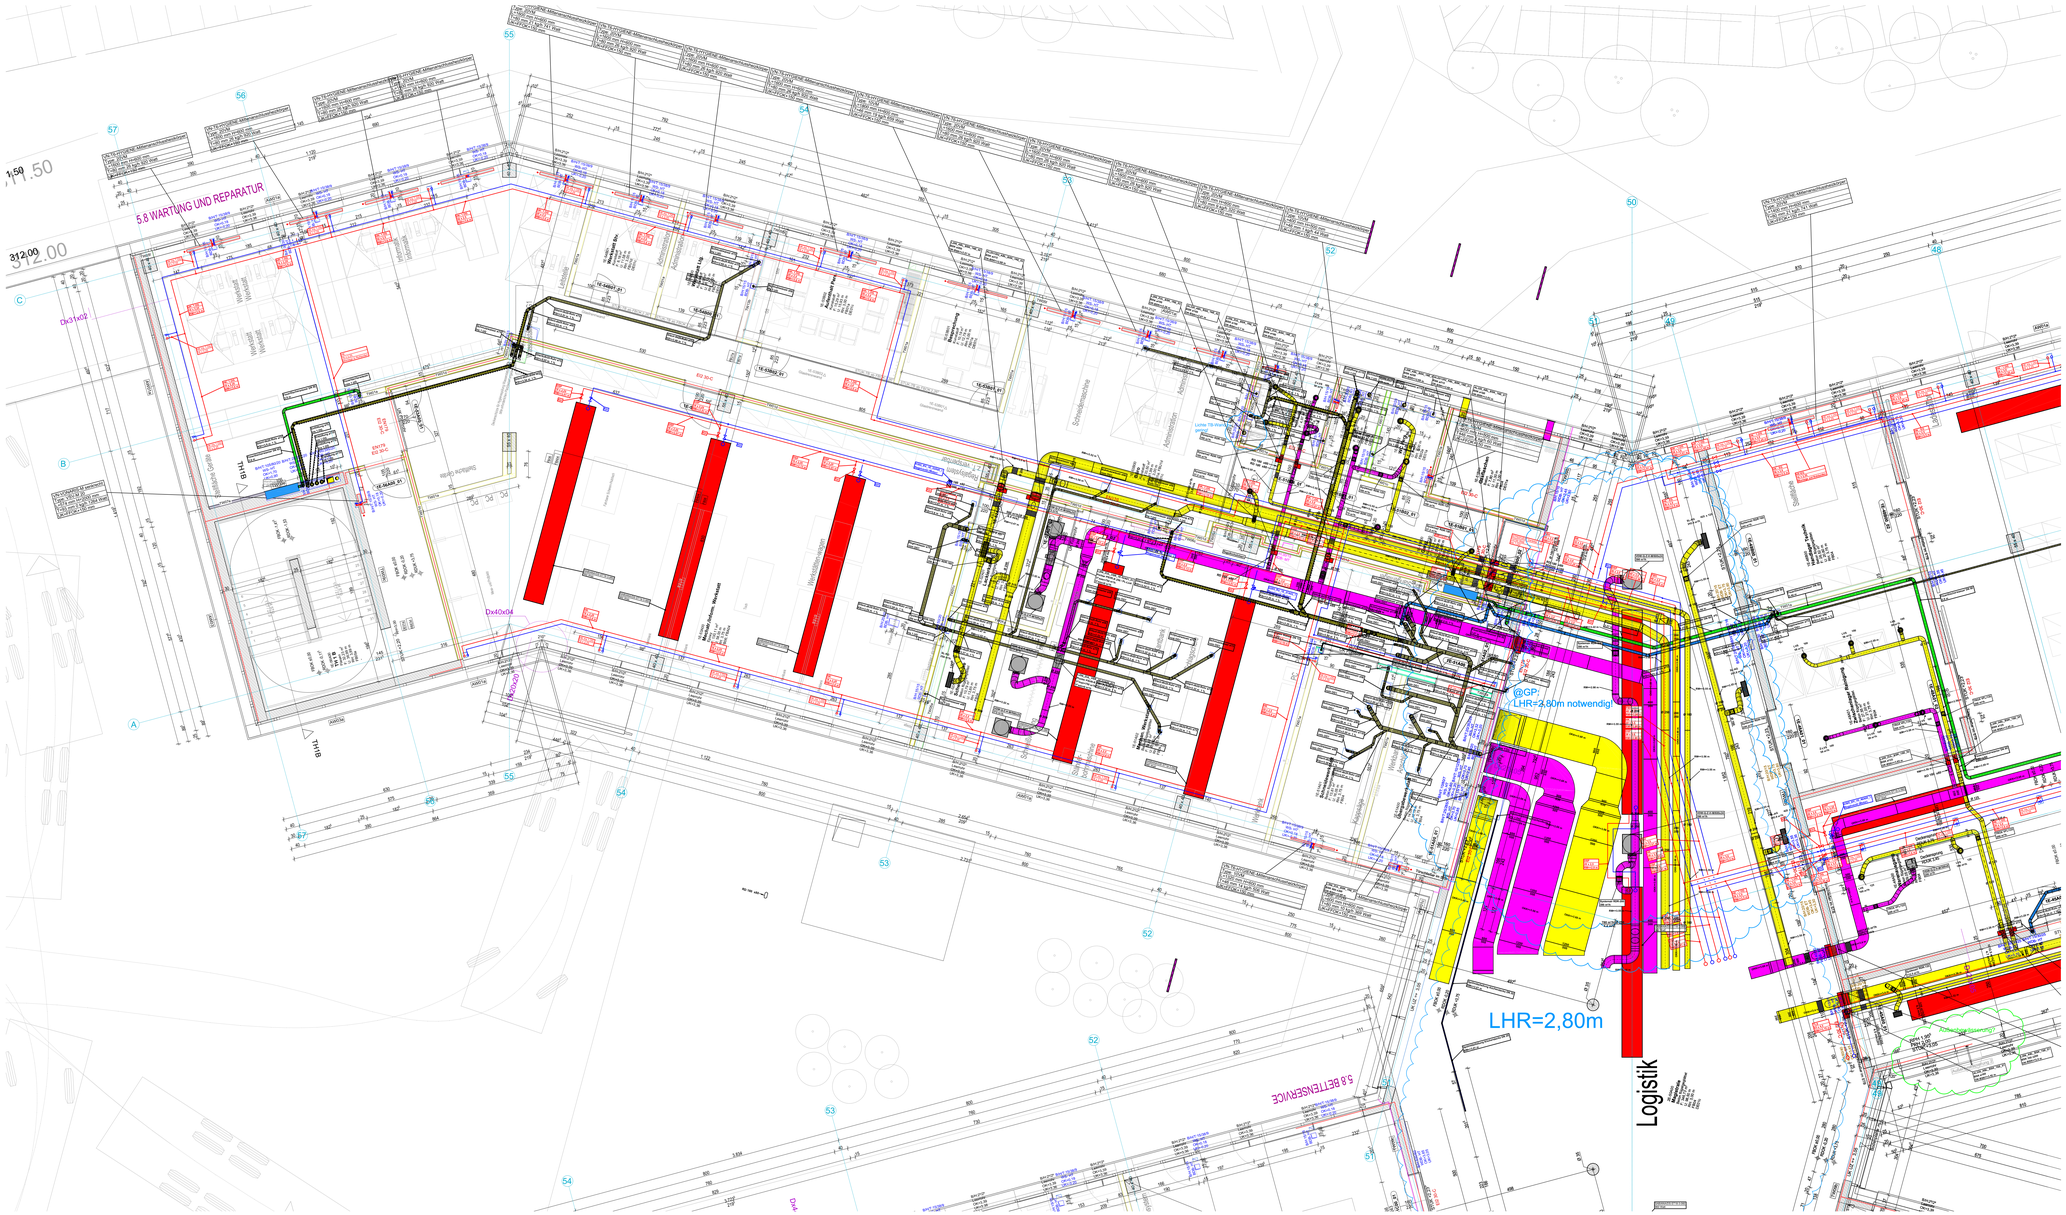

Mepla da x s	Mapress E-Stahl da x s	DIMENSION	
		3/8"	DN10
18 x 2,25	15 x 1,0		DN10
20 x 2,5	18 x 1,0	1/2"	DN15
26 x 3,0	22 x 1,2	3/4"	DN20
32 x 3,0	28 x 1,2	1"	DN25
40 x 3,5	35 x 1,5	5/4"	DN32
50 x 4,0	42 x 1,5	6/4"	DN40
63 x 4,5	54 x 1,5	2"	DN50
75 x 4,7	76,1 x 2,0	2½"	DN65
	88,9 x 2,0	3"	DN80
	108 x 2,0	4"	DN100
		5"	DN125
		–	DN150
		–	DN200
		–	DN250
		–	DN300

LEGENDE-HKLS

- Zuluft
- Abluft
- Außenluft
- Fortluft
- Zuluft DBA
- Abluft DBA
- Luftkanalzubehör
- Lüftungsgeräte
- H_Vorlauf
- H_Rücklauf
- K_Vorlauf
- K_Rücklauf
- Kaltwasser
- Warmwasser
- Zirkulation
- VE-Wasser
- Hydrantenleitung
- Regenabwasser
- Fäkalabwasser
- MSR-Schaltschränke
- Sonstige Einrichtungen
- Fußbodenheizung
- erhöhter Fußbodenaufbau

ALLGEMEINES

- Die Lage der Einbauten in den Decken (Luftauslässe, UL/KG,...) sind den Deckenspiegelplänen zu entnehmen.
- Die Angaben aus den Wandansichten sind zu beachten.
- Im Bodenaufbau ist eine Querung der Gebäudedehnfugen mit Leitungen nicht zulässig.
- Im Deckenbereich ist eine Querung der Gebäudedehnfugen mit Leitungen nur mit entsprechenden Maßnahmen und in Absprache mit dem Architekten und dem Statiker erlaubt.
- Für die Anschlüsse der bauseits beigestellten Geräte (Medizintechnik, Küche,...) sind die Detailpläne der entsprechenden Gewerke zu beachten.

ALLGEMEINES SANITÄR

- In der Kaltwasserleitung ist am Ende der Verteilleitung ein Spülventil installiert, welches in Abhängigkeit der Zeit und der Temperatur eine automatische Spülung der Leitung durchführt.
- Warmwasserleitungen werden bis zur Entnahme durchgeschliffen.
- Jedes Bad bzw. jeder Raum wird mit Unterputzabsperrventile ausgestattet.

ALLGEMEINES HEIZUNG

- Die Anbindung der Heizkörper erfolgt vom darunterliegenden Geschoß.
- Verbindungsstellen im Bodenaufbau sind zu vermeiden.
- Die Verlegung der Fußbodenheizung ist im Bezug auf die Estrichdehnfugen mit dem Estrichleger abzustimmen.
- Bei der Querung der Estrichdehnfugen sind Schutzrohre vorzusehen.

Index	Datum	Gezeichn.	Änderung
V01	12.08.2021	CF	zur Prüfung

PLANGRUNDLAGE ELEKTRO-MED. KKK_ELT_FP_GR_EG_GESAMT_A03

BAUHERR
KRAGES Burgenländische Krankenanstalten-Ges.m.b.H.
A-7000 Eisenstadt, Josef Hyrl Platz 4
T 057979-3060 F 057979-9306 E direktion@krages.at

PROJEKT
NEUBAU KH OBERWART

GENERALPLANER
ARGE EDERER+HAGHIRIAN, GENERALPLAN GMBH
A-8010 Graz, Schiestelstgasse 50
T 0316-682976 F 0316-823951 E office@aeh.at

PLANGRUNDLAGE K1N_ARC_AF_GR_EG_FINGER1NORD_A08

PLANVERFASSER
Dipl. Ing. Anton Hofstätter Gesellschaft m.b.H.
Gebäudetechnik - Anlagentechnik
8054 Seiersberg-Pirka, Wirtschaftsweg 8
office@heiz-hofstaetter.at T +43 316 715856-0
heiz-hofstätter

FACHPLANER Ingenieurbüro Lang GmbH
Eisteichgasse 41
8010 Graz
Tel.: +43 316 471537
FAX: +43 316 471537-3
email: office@bblang.at

PLANGRUNDLAGE K1N_HKL_AF_GR_EG_FINGER1NORDHSK_A05

LAGEPLAN

BAUTEIL

PLANART
MONTAGEPLAN

PLANINHALT
GRUNDRISS EG
FINGER 1 NORD - HKLS

Maßstab 1 : 50

	Name	Datum	Plangröße	Sparte	PHASE	INDEX
GEZEICHNET	JN	18.07.2021	1513x840	HKL	WM	V01
GEPRÜFT	CF	01.08.2021				

Plan-Code/Nr.: K1N_HKL_WM_GR_EG_FINGER1NORDHKLS_V01.PDF