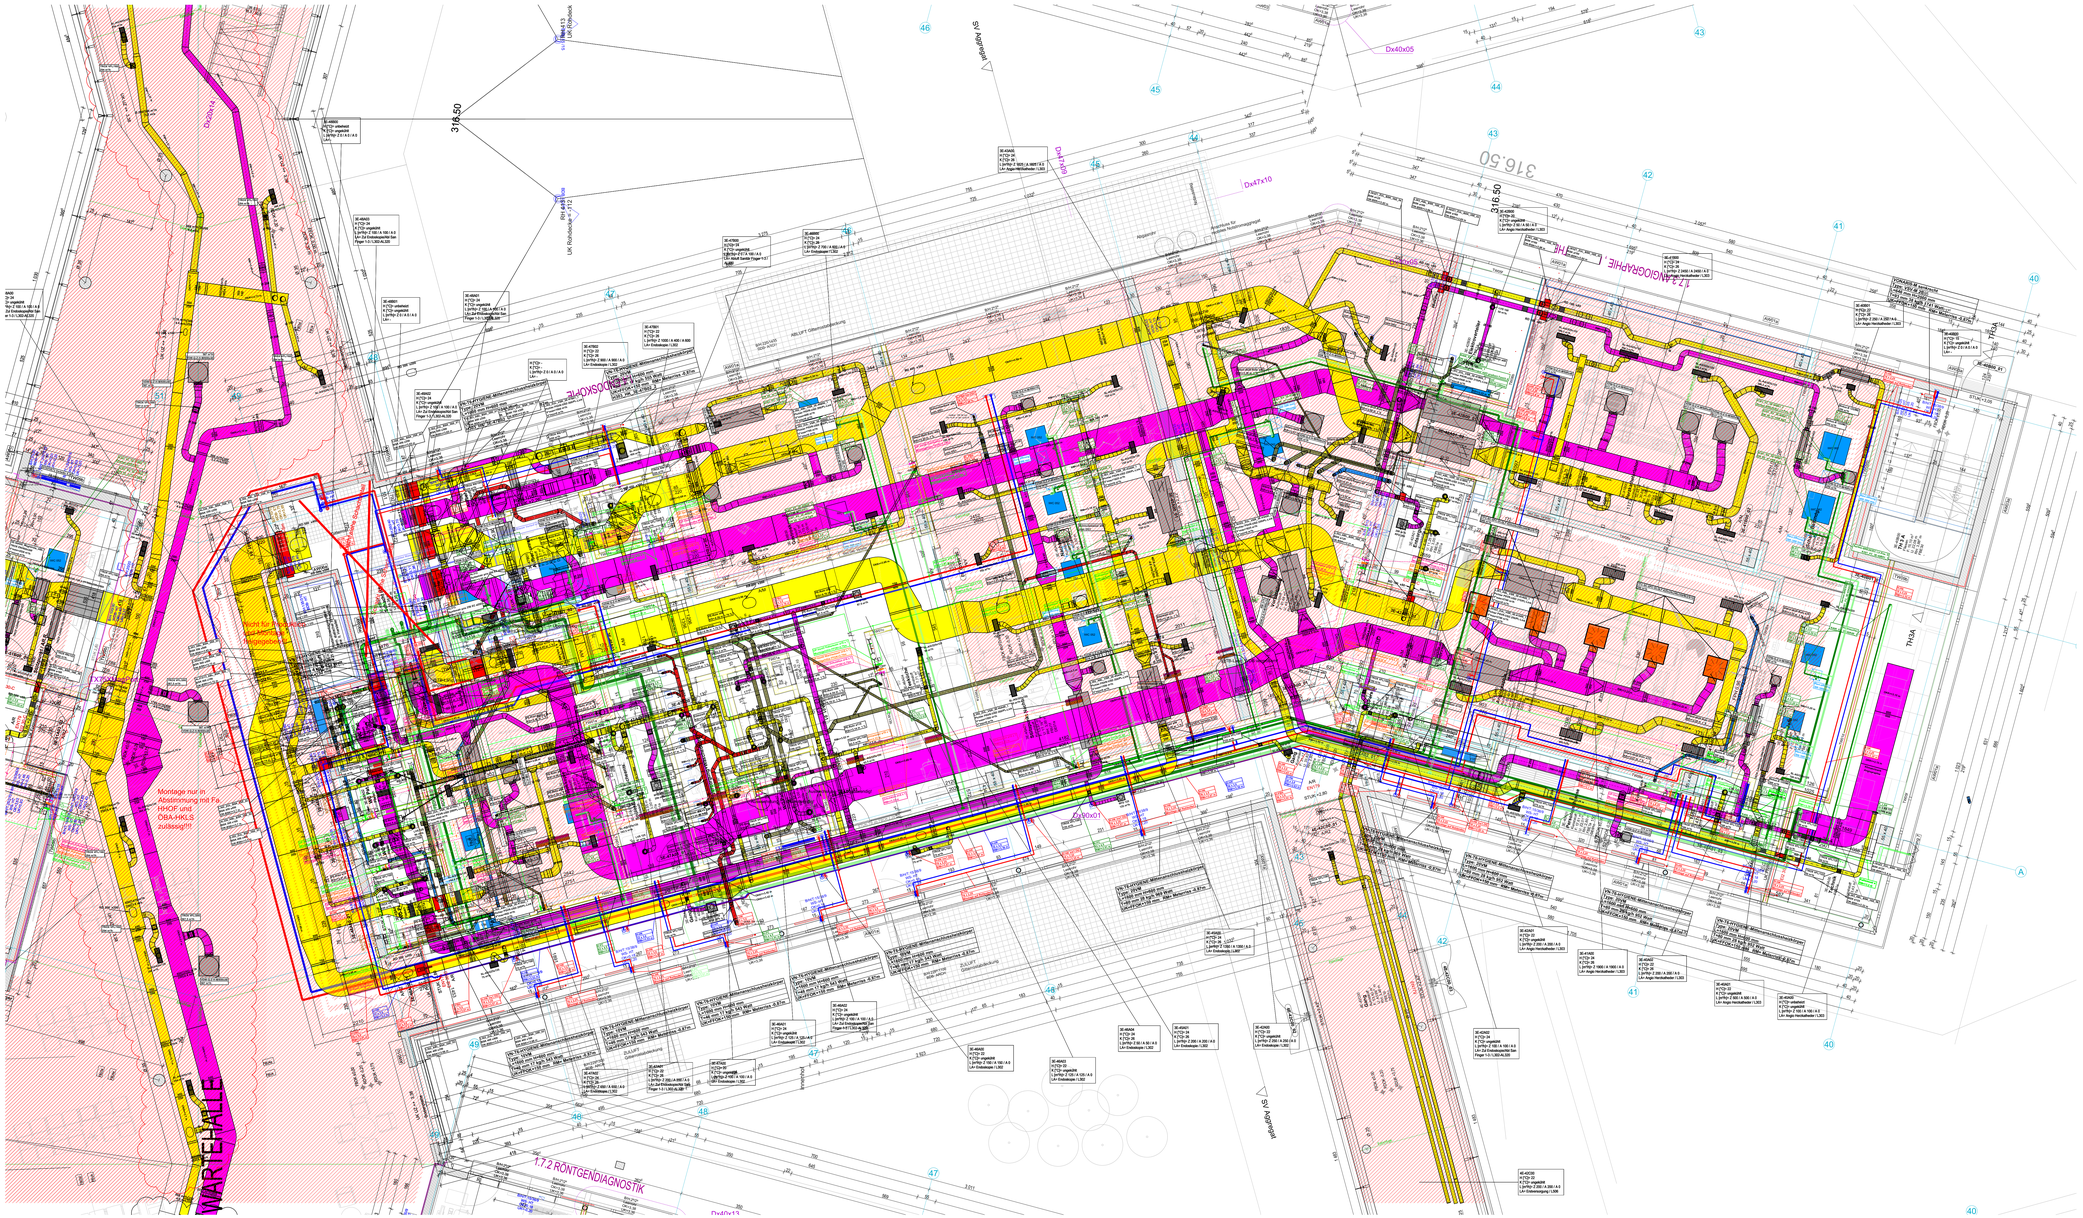

Maple da x s	Mapress E-Stahl da x s	DIMENSION
		3/8" DN10
18 x 2,25	15 x 1,0	DN12
20 x 2,5	18 x 1,0	1/2" DN15
26 x 3,0	22 x 1,2	3/4" DN20
32 x 3,0	28 x 1,2	1" DN25
40 x 3,5	35 x 1,5	5/4" DN32
50 x 4,0	42 x 1,5	6/4" DN40
63 x 4,5	54 x 1,5	2" DN50
75 x 4,7	76,1 x 2,0	2½" DN65
	88,9 x 2,0	3" DN80
	108 x 2,0	4" DN100
		5" DN125
		– DN150
		– DN200
		– DN250
		– DN300

LEGENDE-HKLS

- Zuluft
- Abluft
- Außenluft
- Fortluft
- Zuluft DBA
- Abluft DBA
- Luftkanalzubehör
- Lüftungsgeräte
- H_Vorlauf
- H_Rücklauf
- K_Vorlauf
- K_Rücklauf
- Kaltwasser
- Warmwasser
- Zirkulation
- VE-Wasser
- Hydrantenleitung
- Regenabwasser
- Fäkalabwasser
- MSR-Schaltschränke
- Sonstige Einrichtungen
- Fußbodenheizung
- erhöhter Fußbodenaufbau

ALLGEMEINES

- Die Lage der Einbauten in den Decken (Luftauslässe, UL/KG...) sind den Deckenspiegelplänen zu entnehmen.
- Die Angaben aus den Wandansichten sind zu beachten.
- Im Bodenaufbau ist eine Querung der Gebäudedehnfugen mit Leitungen nicht zulässig.
- Im Deckenbereich ist eine Querung der Gebäudedehnfugen mit Leitungen nur mit entsprechenden Maßnahmen und in Absprache mit dem Architekten und dem Statiker erlaubt.
- Für die Anschlüsse der bauseits beigestellten Geräte (Medizintechnik, Küche,...) sind die Detailpläne der entsprechenden Gewerke zu beachten.

ALLGEMEINES SANITÄR

- In der Kaltwasserleitung ist am Ende der Verteilleitung ein Spülventil installiert, welches in Abhängigkeit der Zeit und der Temperatur eine automatische Spülung der Leitung durchführt.
- Warmwasserleitungen werden bis zur Entnahme durchgeschliffen.
- Jedes Bad bzw. jeder Raum wird mit Unterputzabsperrventile ausgestattet.

ALLGEMEINES HEIZUNG

- Die Anbindung der Heizkörper erfolgt vom darunterliegenden Geschoß.
- Verbindungsstellen im Bodenaufbau sind zu vermeiden.
- Die Verlegung der Fußbodenheizung ist im Bezug auf die Estrichdehnfugen mit dem Estrichleger abzustimmen.
- Bei der Querung der Estrichdehnfugen sind Schutzrohre vorzusehen.

Index	Datum	Gezeichn.	Änderung
A04	12.08.2021	CF	Freigabeanmerkungen eingearbeitet
V03	19.07.2021	CF	zur Prüfung (Änderung Herdraumbelüftungs.)
A02	15.02.2021	CF	Freigabeanmerkungen eingearbeitet
V01	18.01.2021	CF	zur Prüfung

PLANGRUNDLAGE ELEKTRO-MED. KKX_ELT_FP_GR_EG_GESAMT_A03/K3X_MGA_AF_GR_EG_BT3-210325_V00

BAUHERR
KRAGES Burgenländische Krankenanstalten-Ges.m.b.H.
A-7000 Eisenstadt, Josef Hyrtl Platz 4
T 057979-3060 F 057979-3306 E direktion@krages.at

PROJEKT
NEUBAU KH OBERWART

GENERALPLANER
ARGE EDERER+HAGHIRIAN, GENERALPLAN GMBH
A-8010 Graz, Schiefstattgasse 50
T 0316-682976 F 0316-823951 E office@aeh.at

PLANGRUNDLAGE K3B_ARC_AF_GR_EG_FINGER3SUED_A15

PLANVERFASSER
Dipl. Ing. Anton Hofstätter Gesellschaft m.b.H.
Gebäudetechnik - Anlagentechnik
8054 Seiersberg-Pirka, Wirtschaftsp. 8
office@heiz-hofstaetter.at T +43 316 715856-0
heiz-hofstätter

FACHPLANER Ingenieurbüro Lang GmbH
Eisenstraße 41
8010 Graz
Tel.: +43 316 471537
FAX: +43 316 471537-3
email: office@iblang.at

PLANGRUNDLAGE K3B_HKL_AF_GR_EG_FINGER3SUEDHSK_A06

LAGEPLAN

BAUTEIL

PLANART
MONTAGEPLAN

PLANINHALT
GRUNDRISS EG
FINGER 3 SÜD- HKLS

Maßstab 1 : 50

	Name	Datum	Plangröße	Sparte	PHASE	INDEX
GEZEICHNET	JN	17.12.2020	1513x885	HKL	WM	A04
GEPRÜFT	CF	11.01.2021				

Plan-Code/Nr.: K3B_HKL_AW_GR_EG_FINGER3SUEDHSK_A04.PDF