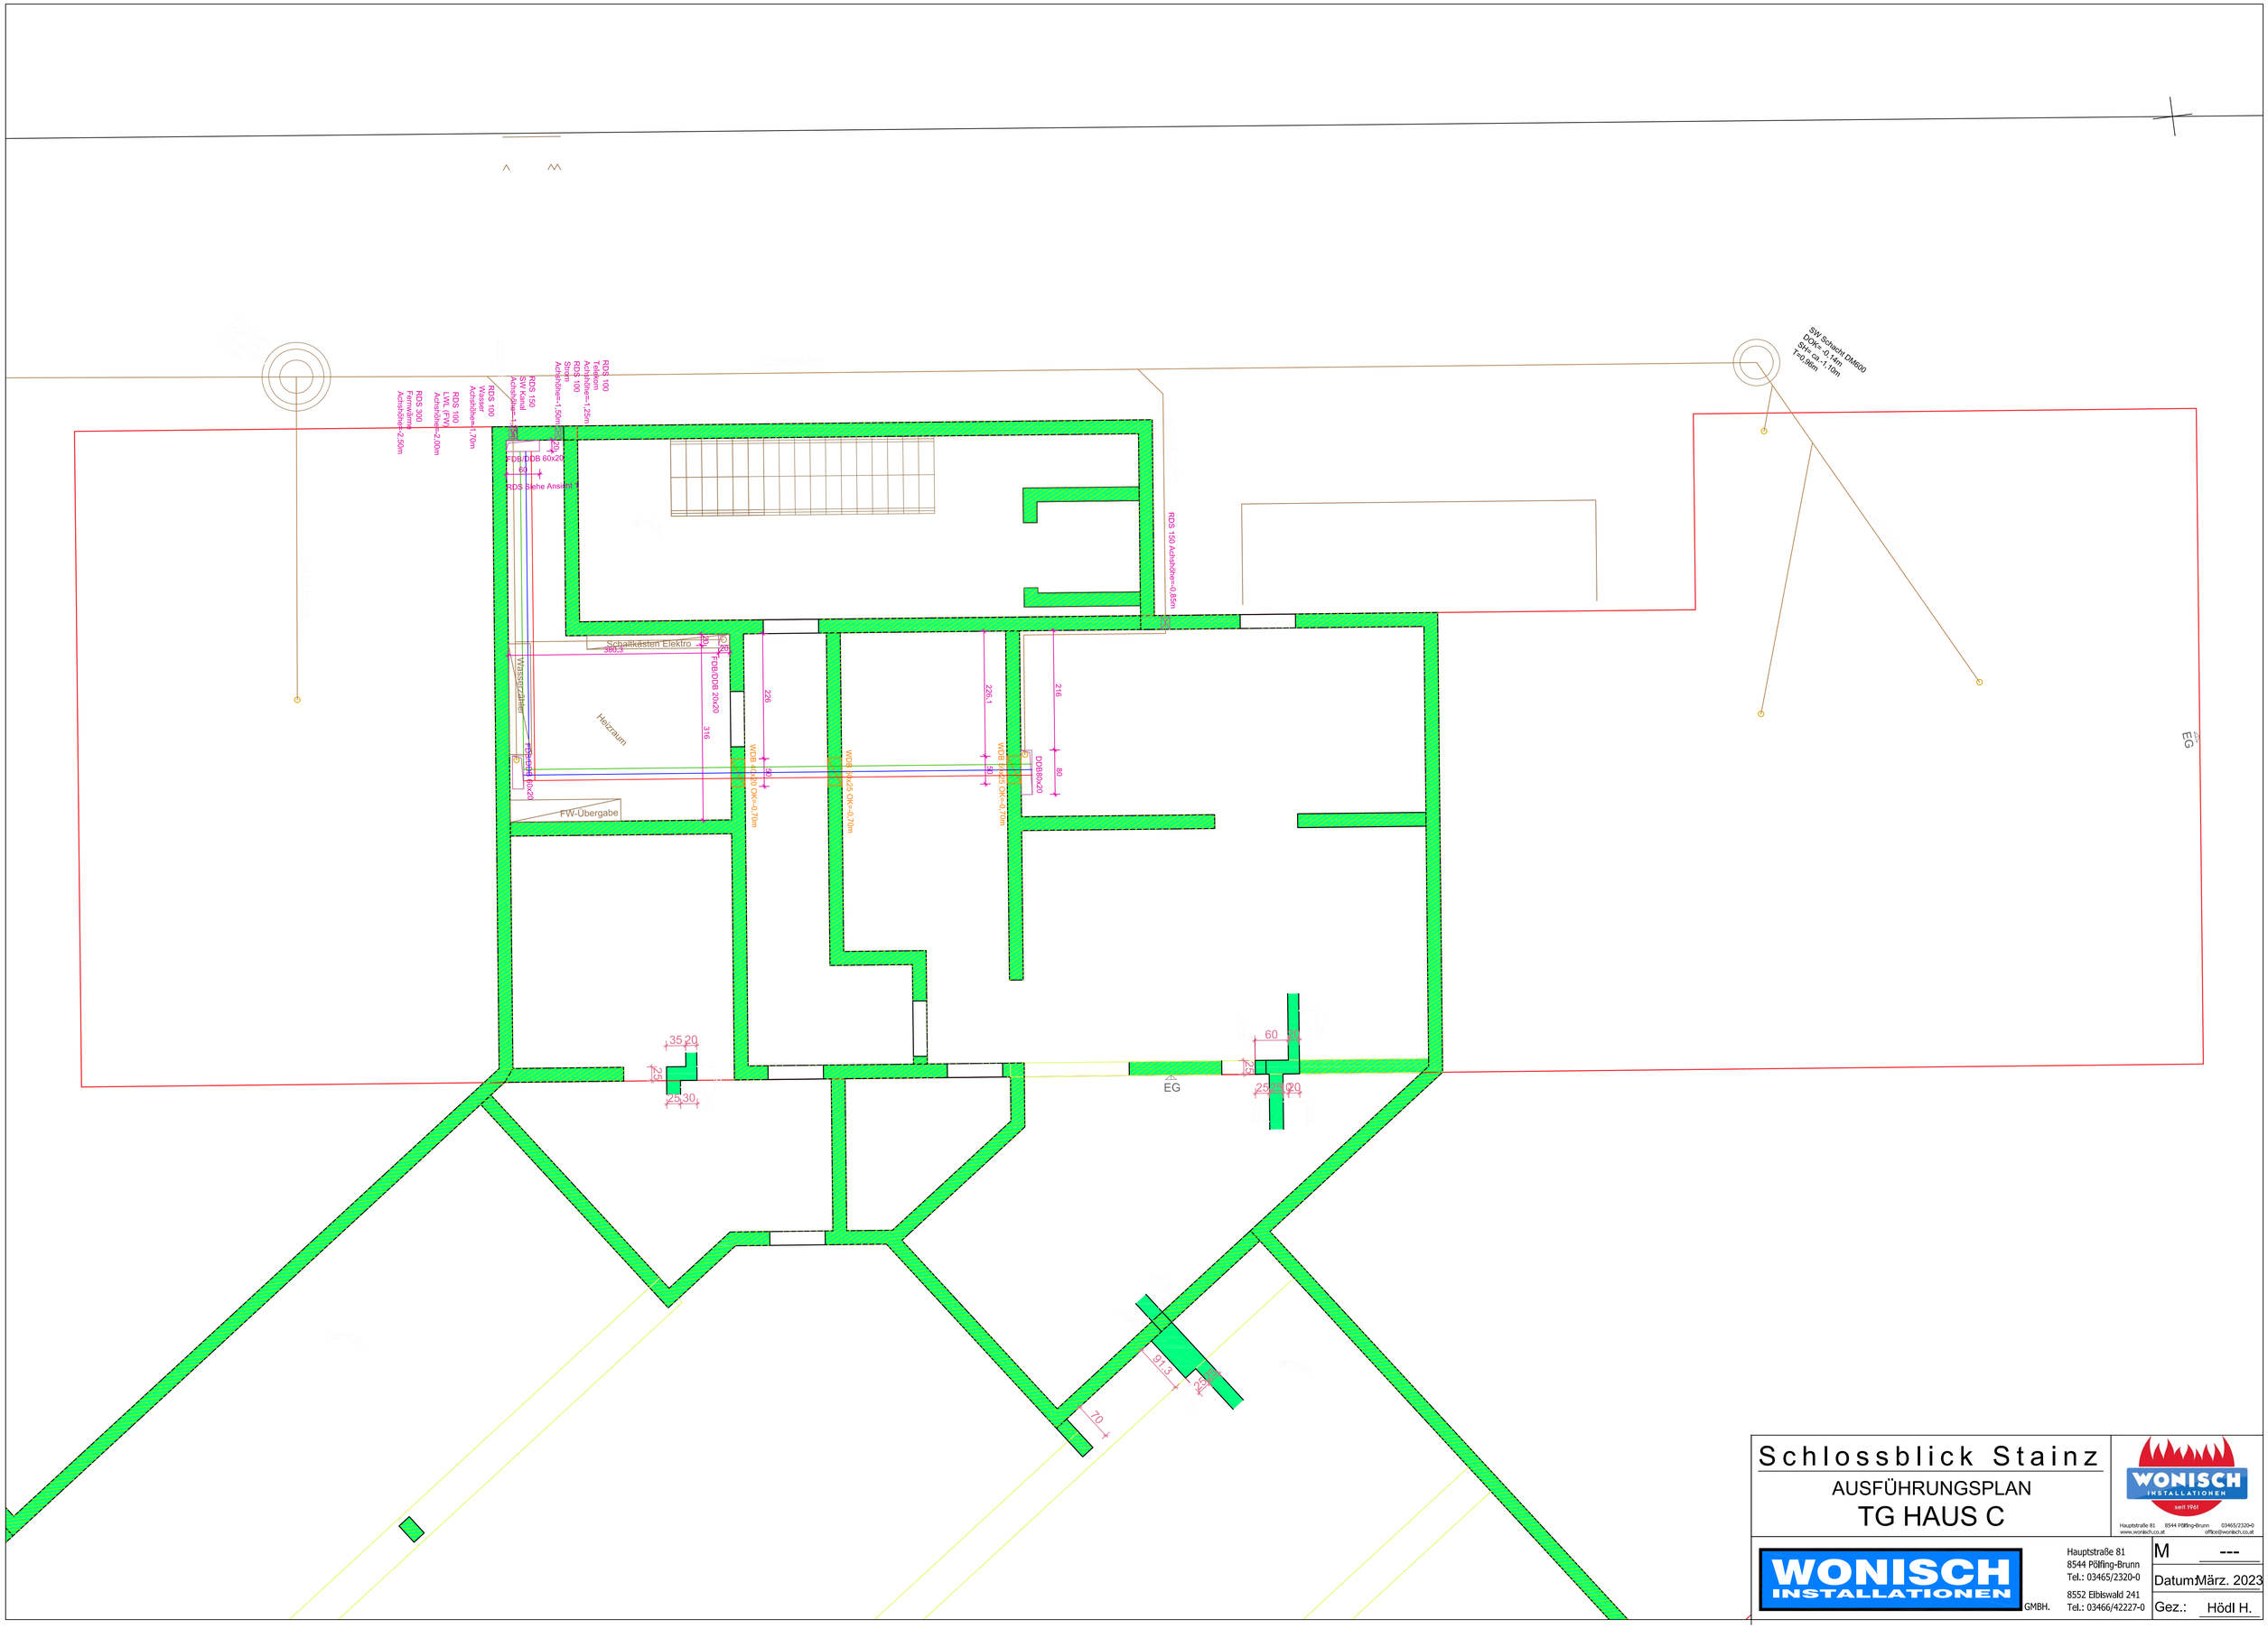

Schlossblick Stainz

AUSFÜHRUNGSPLAN

TG HAUS C

WONISCH INSTALLATIONEN seit 1961

Hauptstraße 81 8544 Pölfing-Brunn 03465/2320-0
www.wonisch.co.at office@wonisch.co.at

WONISCH INSTALLATIONEN GMBH.

Hauptstraße 81
8544 Pölfing-Brunn
Tel.: 03465/2320-0

8552 Eibiswald 241
Tel.: 03466/42227-0

M	---
Datum	März. 2023
Gez.:	Hödl H.