


EGGENBERGER STRASSE

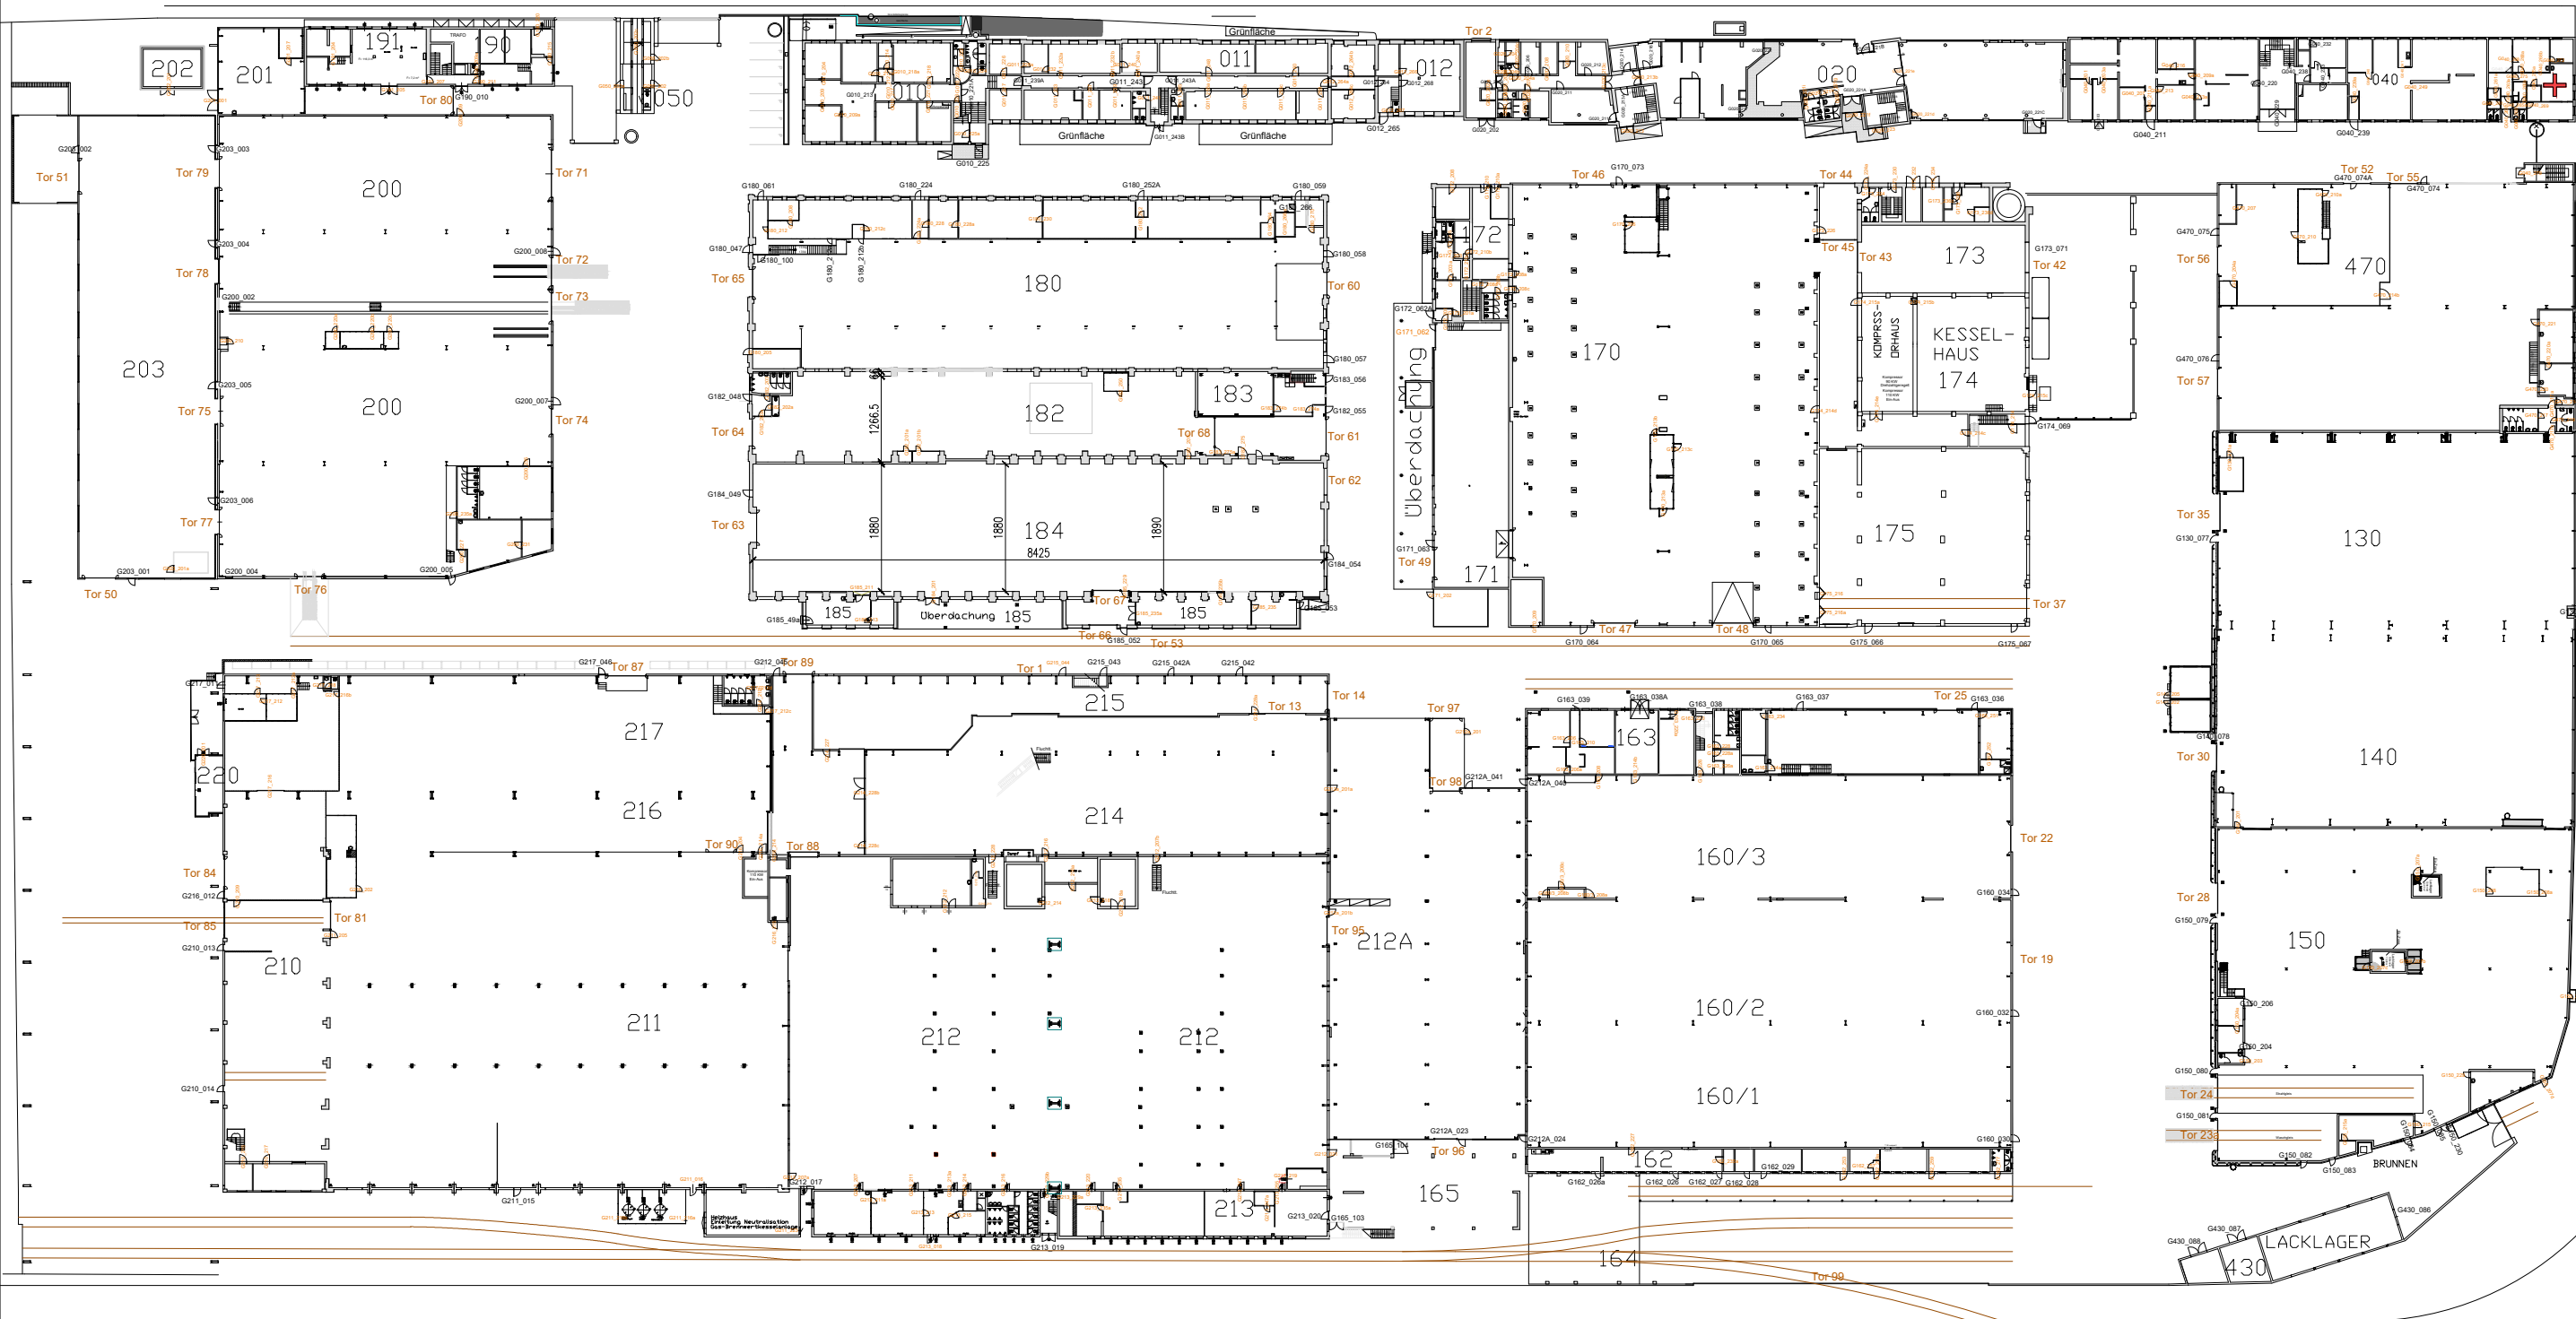

SIEMENS Mobility GmbH Werk Graz 			
Geändert	14.12.2020	Datum	26.08.2015
Erdgeschoss Werksplan			
M= 1:1000	Gez.: E.P.	Gepr.: B.B.	Dokumentenklass.: INTERN
Pfad: File\AT_MO_Plant_GRZE\Plant_Services\Büro\Plane\40_PDF Ablage\12_Werk\01_Werkspläne			