


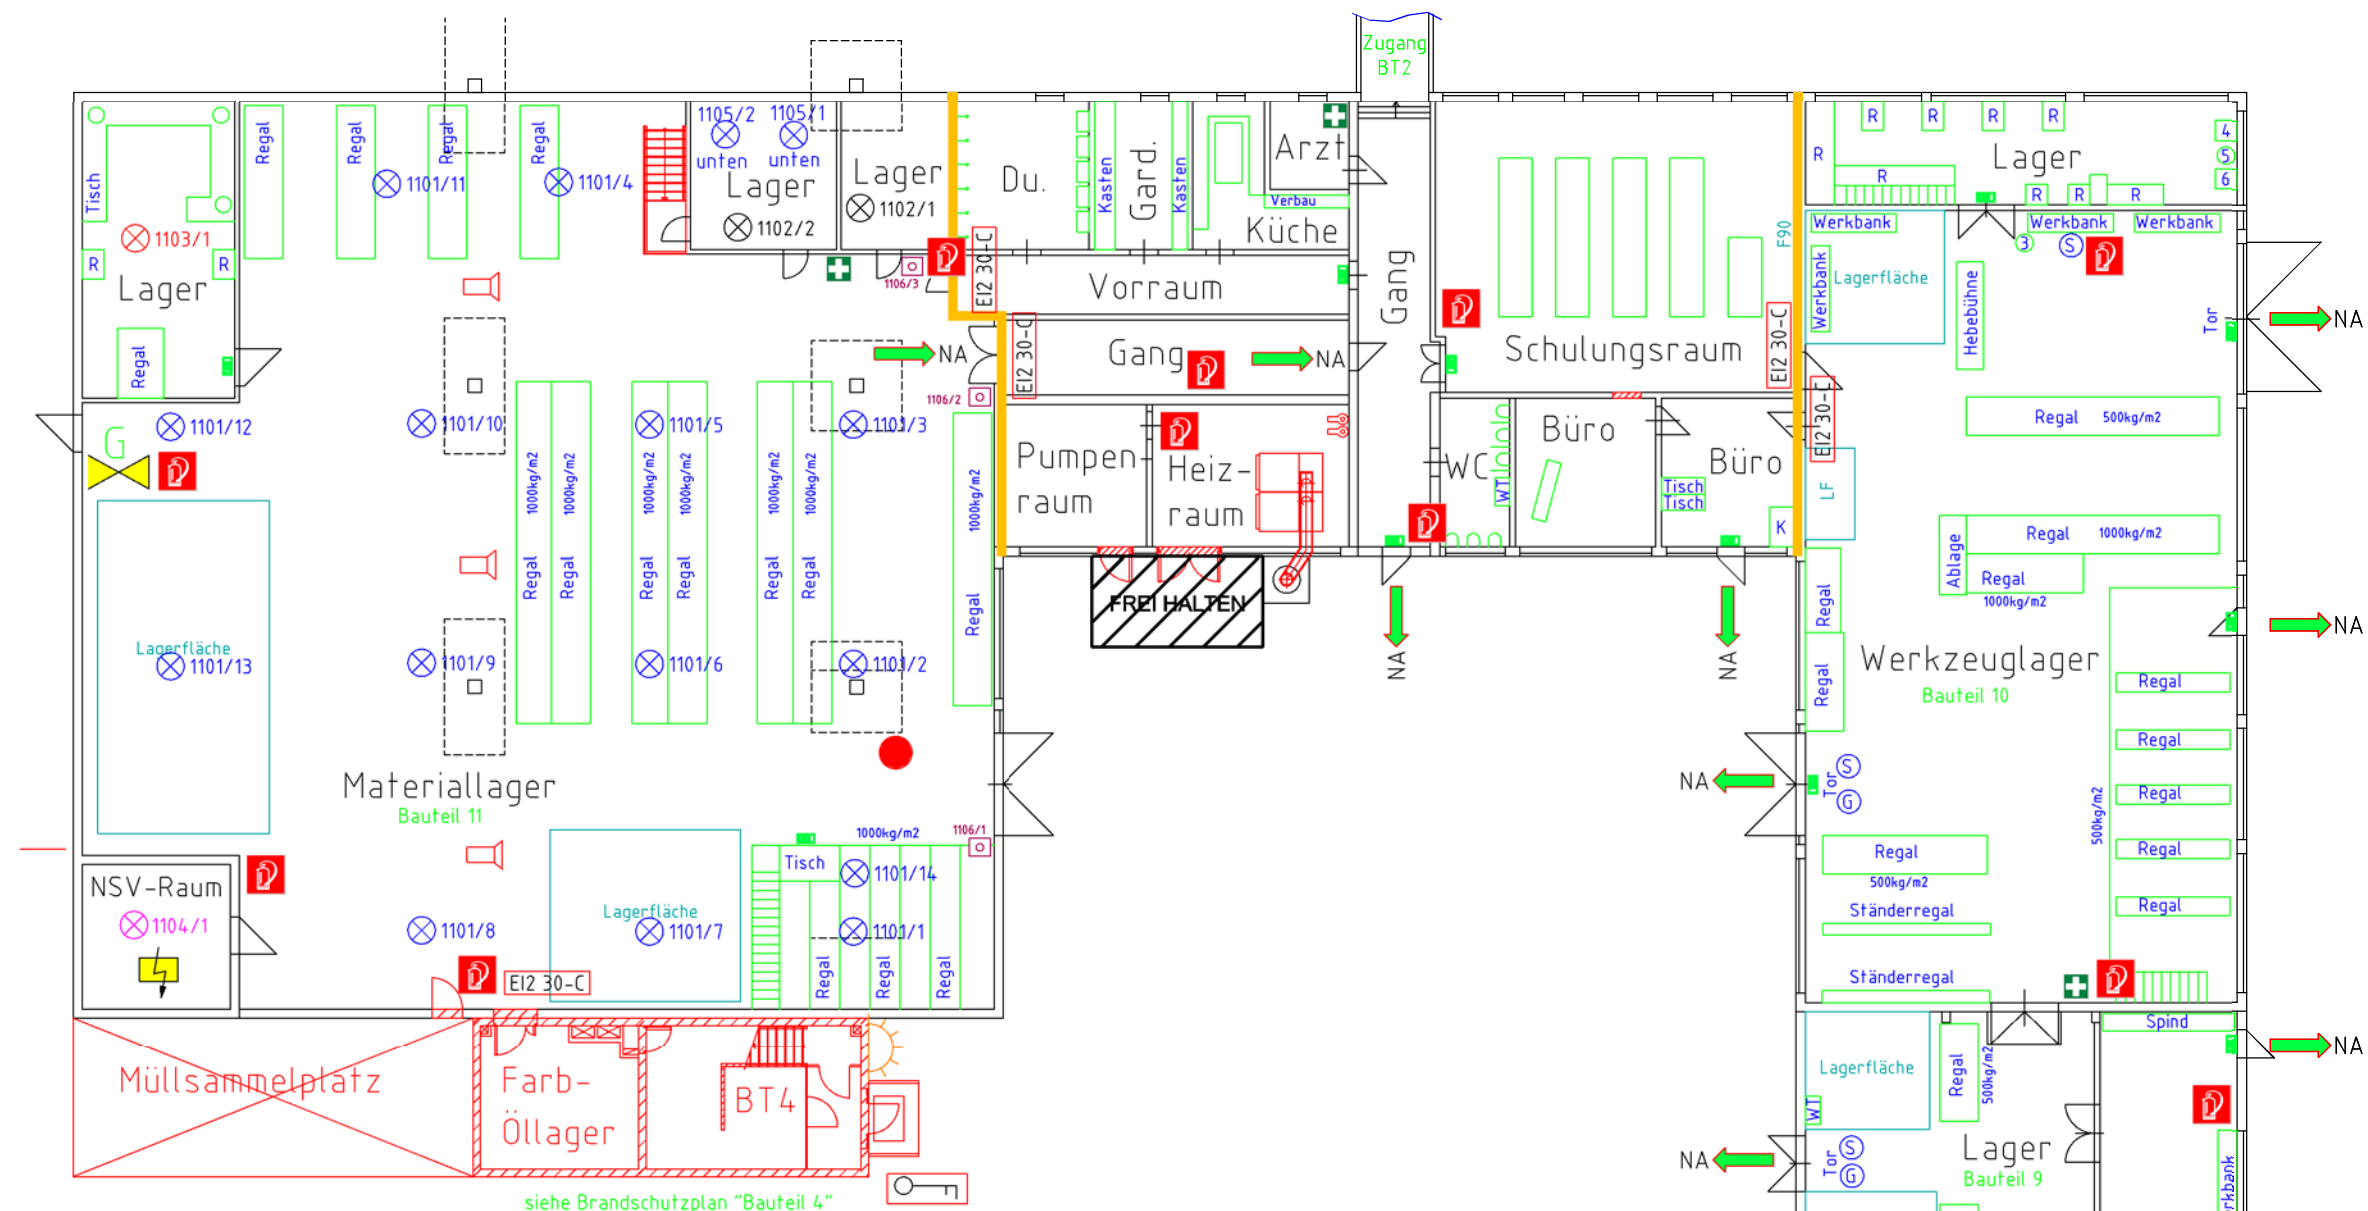

LEGENDE:

- Grenze des Brandabschnittes
- EI2 30-C Brandschutzabschluß (Brandschutztüre)
- EI 30 Brandschutzverglasung
- ➔ NA Fluchtweg, Zusatz: NA=Notausgang
- Fluchtwegleuchte
- 2 Stiege (z.B. vom Keller zum 2. Obergeschoß)
- + Erste Hilfe Verbandkasten nach ÖNORM Z1020-Z
- P Handfeuerlöscher mit Kennzeichnung nach ÖNORM EN3
- BRE Taster für Brandrauchentlüftung
- 5/4 Druckknopfmelder mit Angabe der BG und Meldernummer
- ↗ BRE Brandrauchentlüftung
- ⚡ Elektroverteiler
- HM Brandschutztür mit Haltemagnet
- G Gashaupthahn

GRUNDRISS EG

● STANDORT



Meldergruppen:

- 1101 1105
- 1102 1106
- 1103
- 1104

INTEGRAL

Lanzendorferstrasse 52
Katastralgemeinde: Achau
GST. NR.515/2, EZ.432

BRANDSCHUTZPLAN

BAUTEIL 9, 10, 11
Lager EG

Stand Mai 2018

Ebene:
EG