


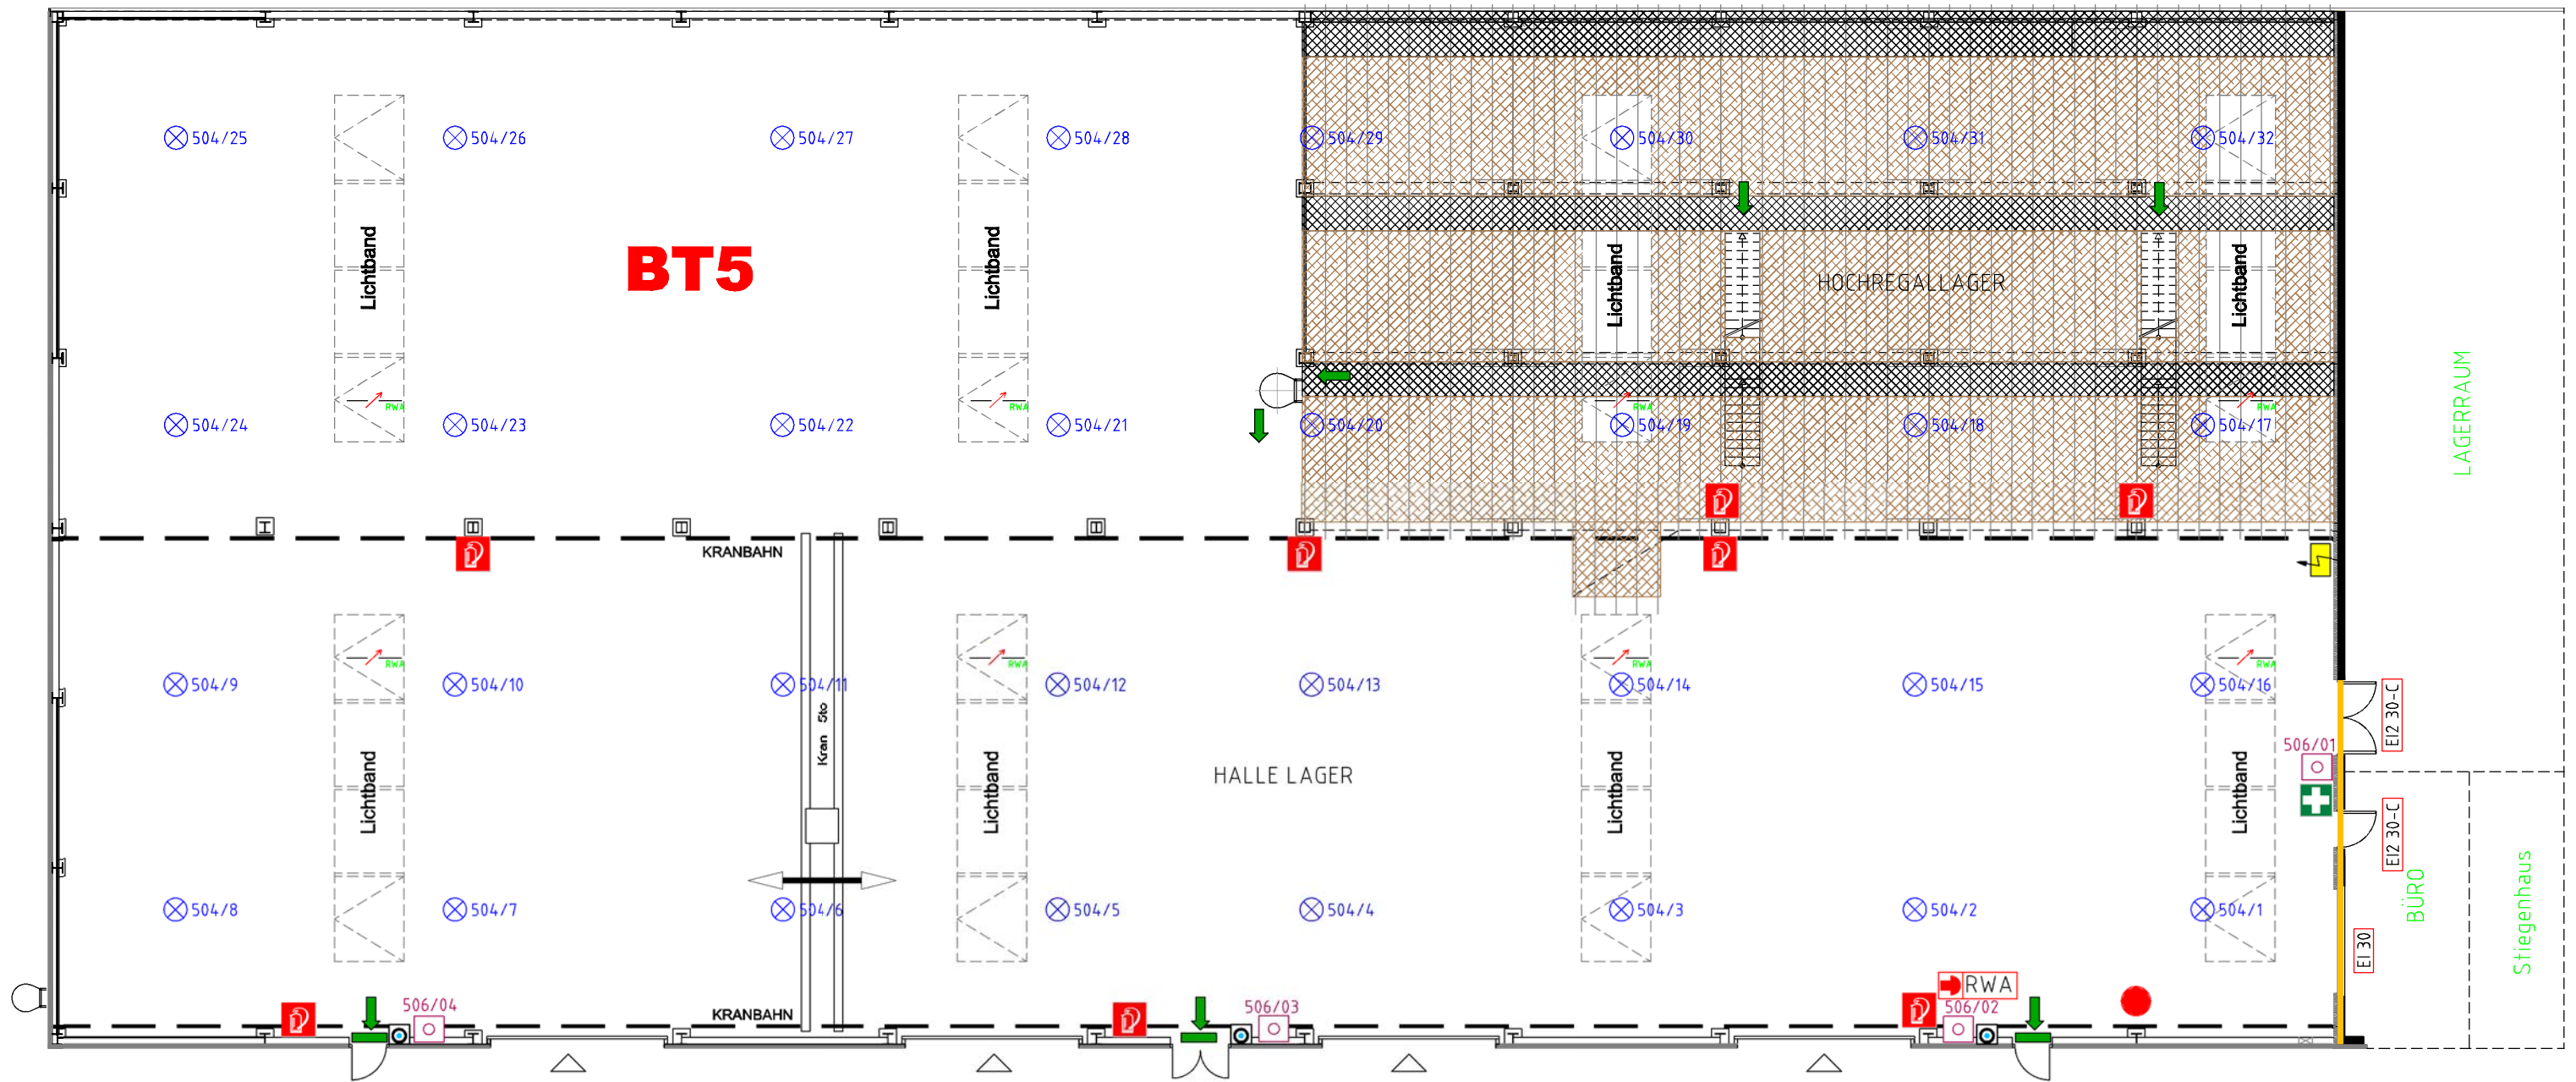


LEGENDE:

- Grenze des Brandabschnittes
- E12 30-C Brandschutzabschluß (Brandschutztüre)
- E 30 Brandschutzverglasung
- ➔ NA Fluchtweg, Zusatz: NA=Notausgang
- Fluchtwegleuchte
- 2 Stiege (z.B. vom Keller zum 2. Obergeschoß)
- + Erste Hilfe Verbandkasten nach ÖNORM Z1020-Z
- P Handfeuerlöscher mit Kennzeichnung nach ÖNORM EN3
- BRE Taster für Brandrauchentlüftung
- RWA Auslösestelle Rauchabzug
- 5/4 Druckknopfmelder mit Angabe der BG und Meldernummer
- RWA Brandrauchentlüftung
- ⚡ Elektroverteiler
- Wandhydrant

GRUNDRISS

M 1:100

● STANDORT

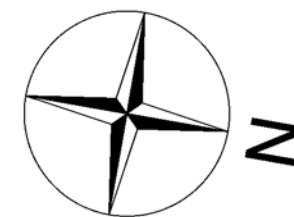

Meldergruppen:

⊗ 504 ○ 506

BRANDSCHUTZPLAN

BAUTEIL 5

Halle Lager

Stand Mai 2018

Lanzendorferstrasse 52
Katastralgemeinde: Achau
GST. NR.515/2, EZ.432