


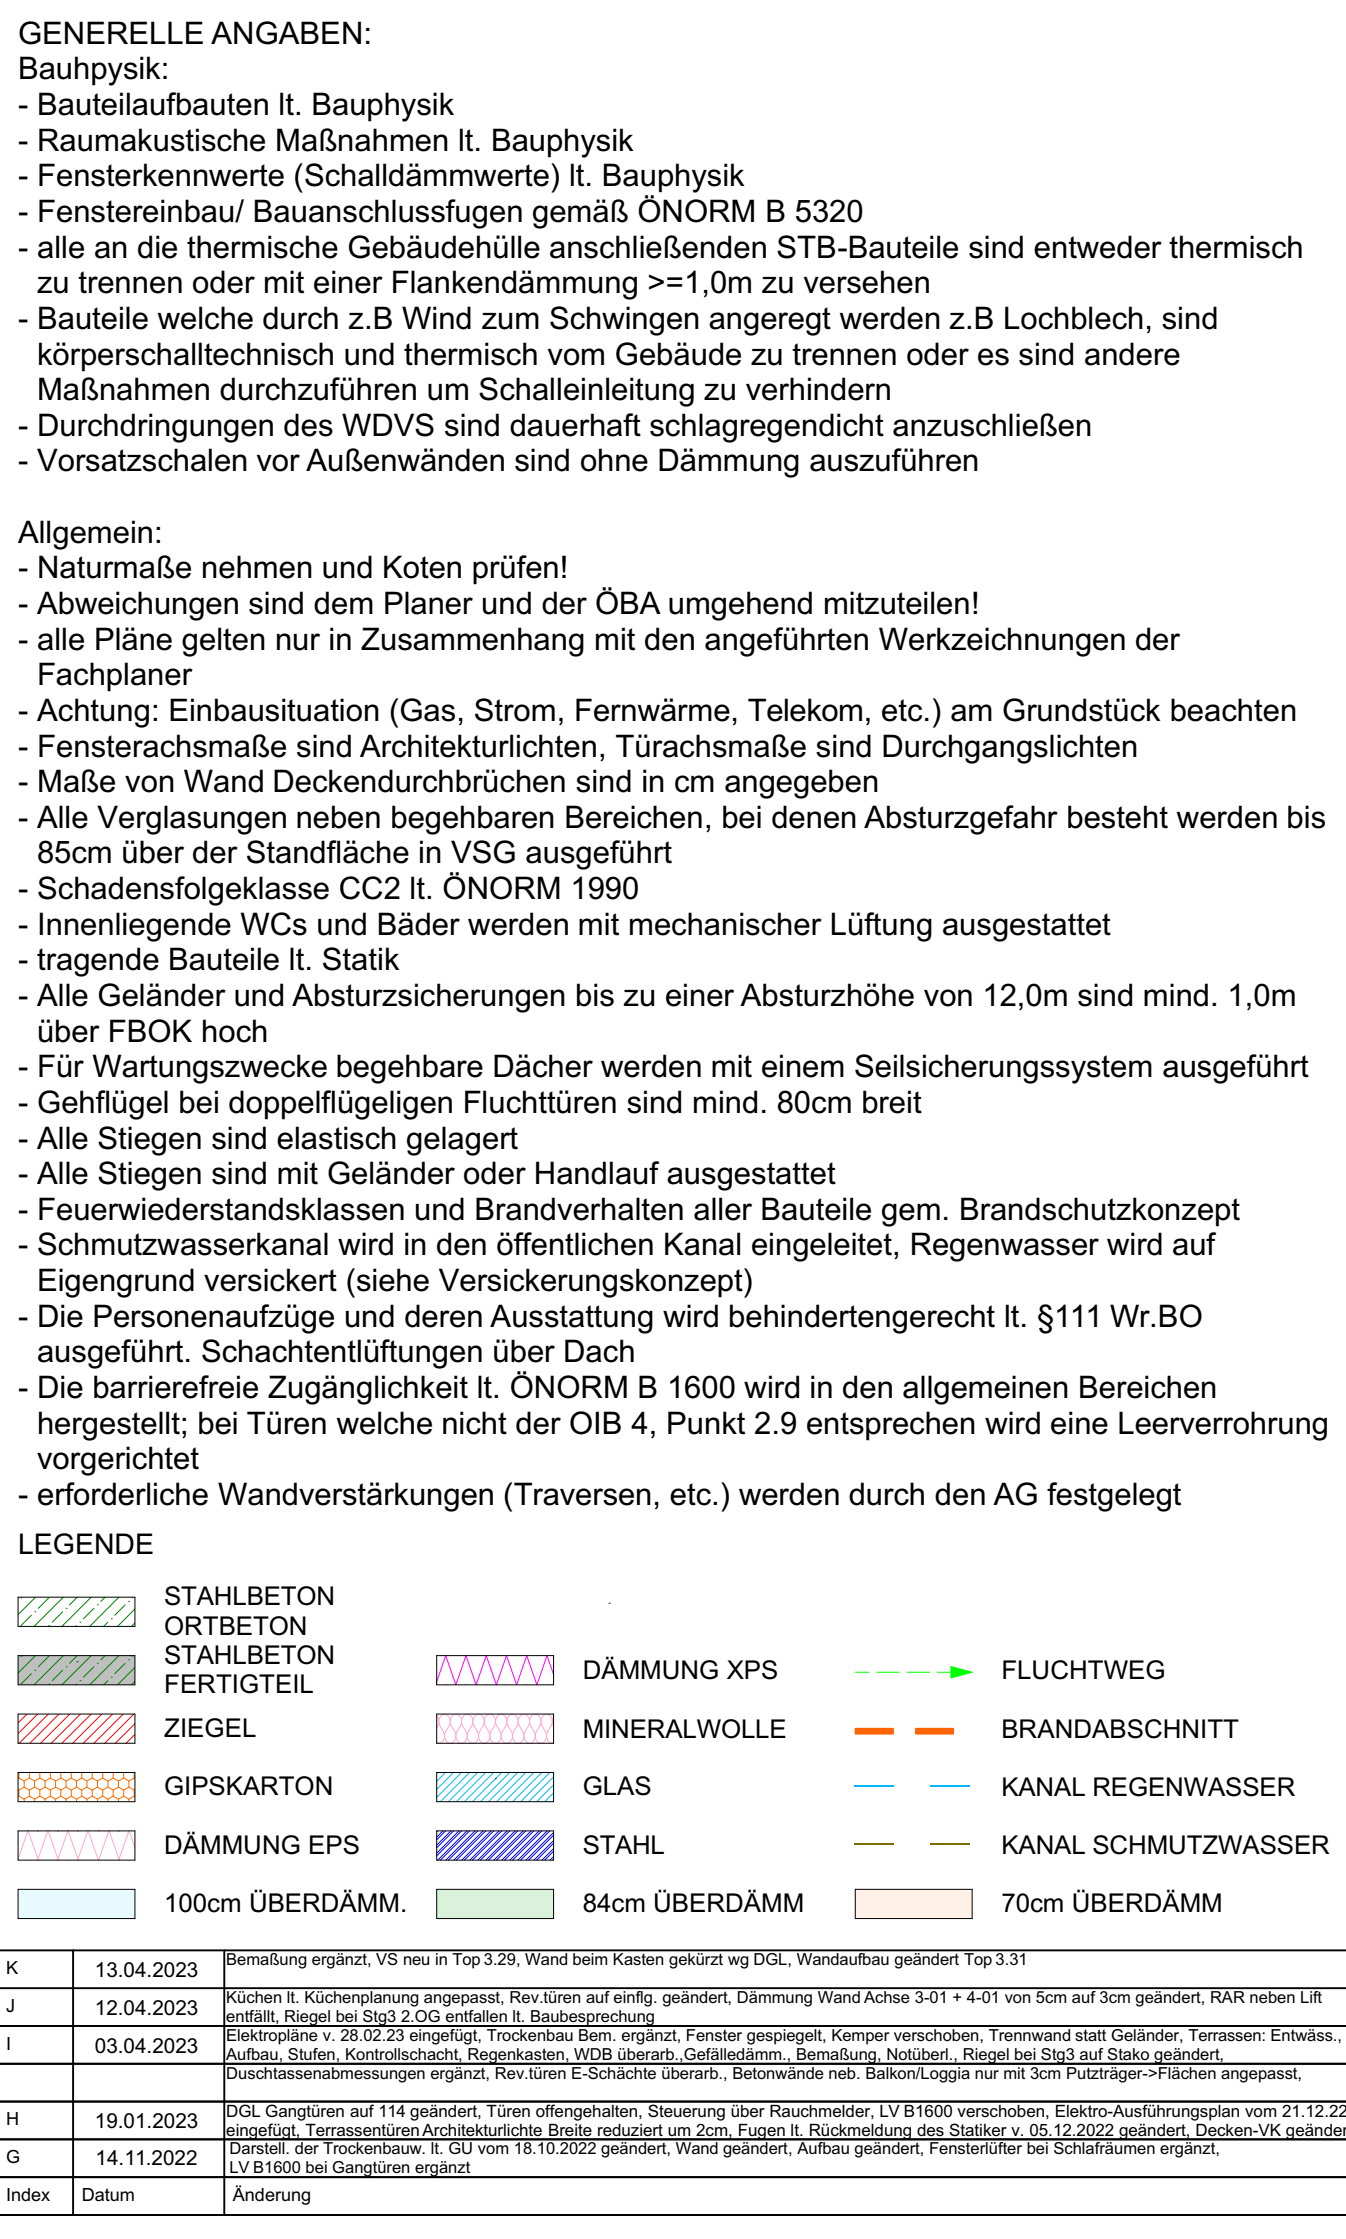

WH ZENTRUM STOCKERAU
Stockerauer Schloßesgasse 8
2000 Stockerau

M 1:50

GRUNDRISS
3.OBERGESCHOSS
Stiege 3+4



Plangbilde:		Datum: 13.04.2023		Plan-Nr.: 1515_POL_STG3+4_GR_50_05		Index: K	
200,0x14,0m; 1:50m2							
Gez.: JVA, Mf, DB, MS		Gepr.: RD					