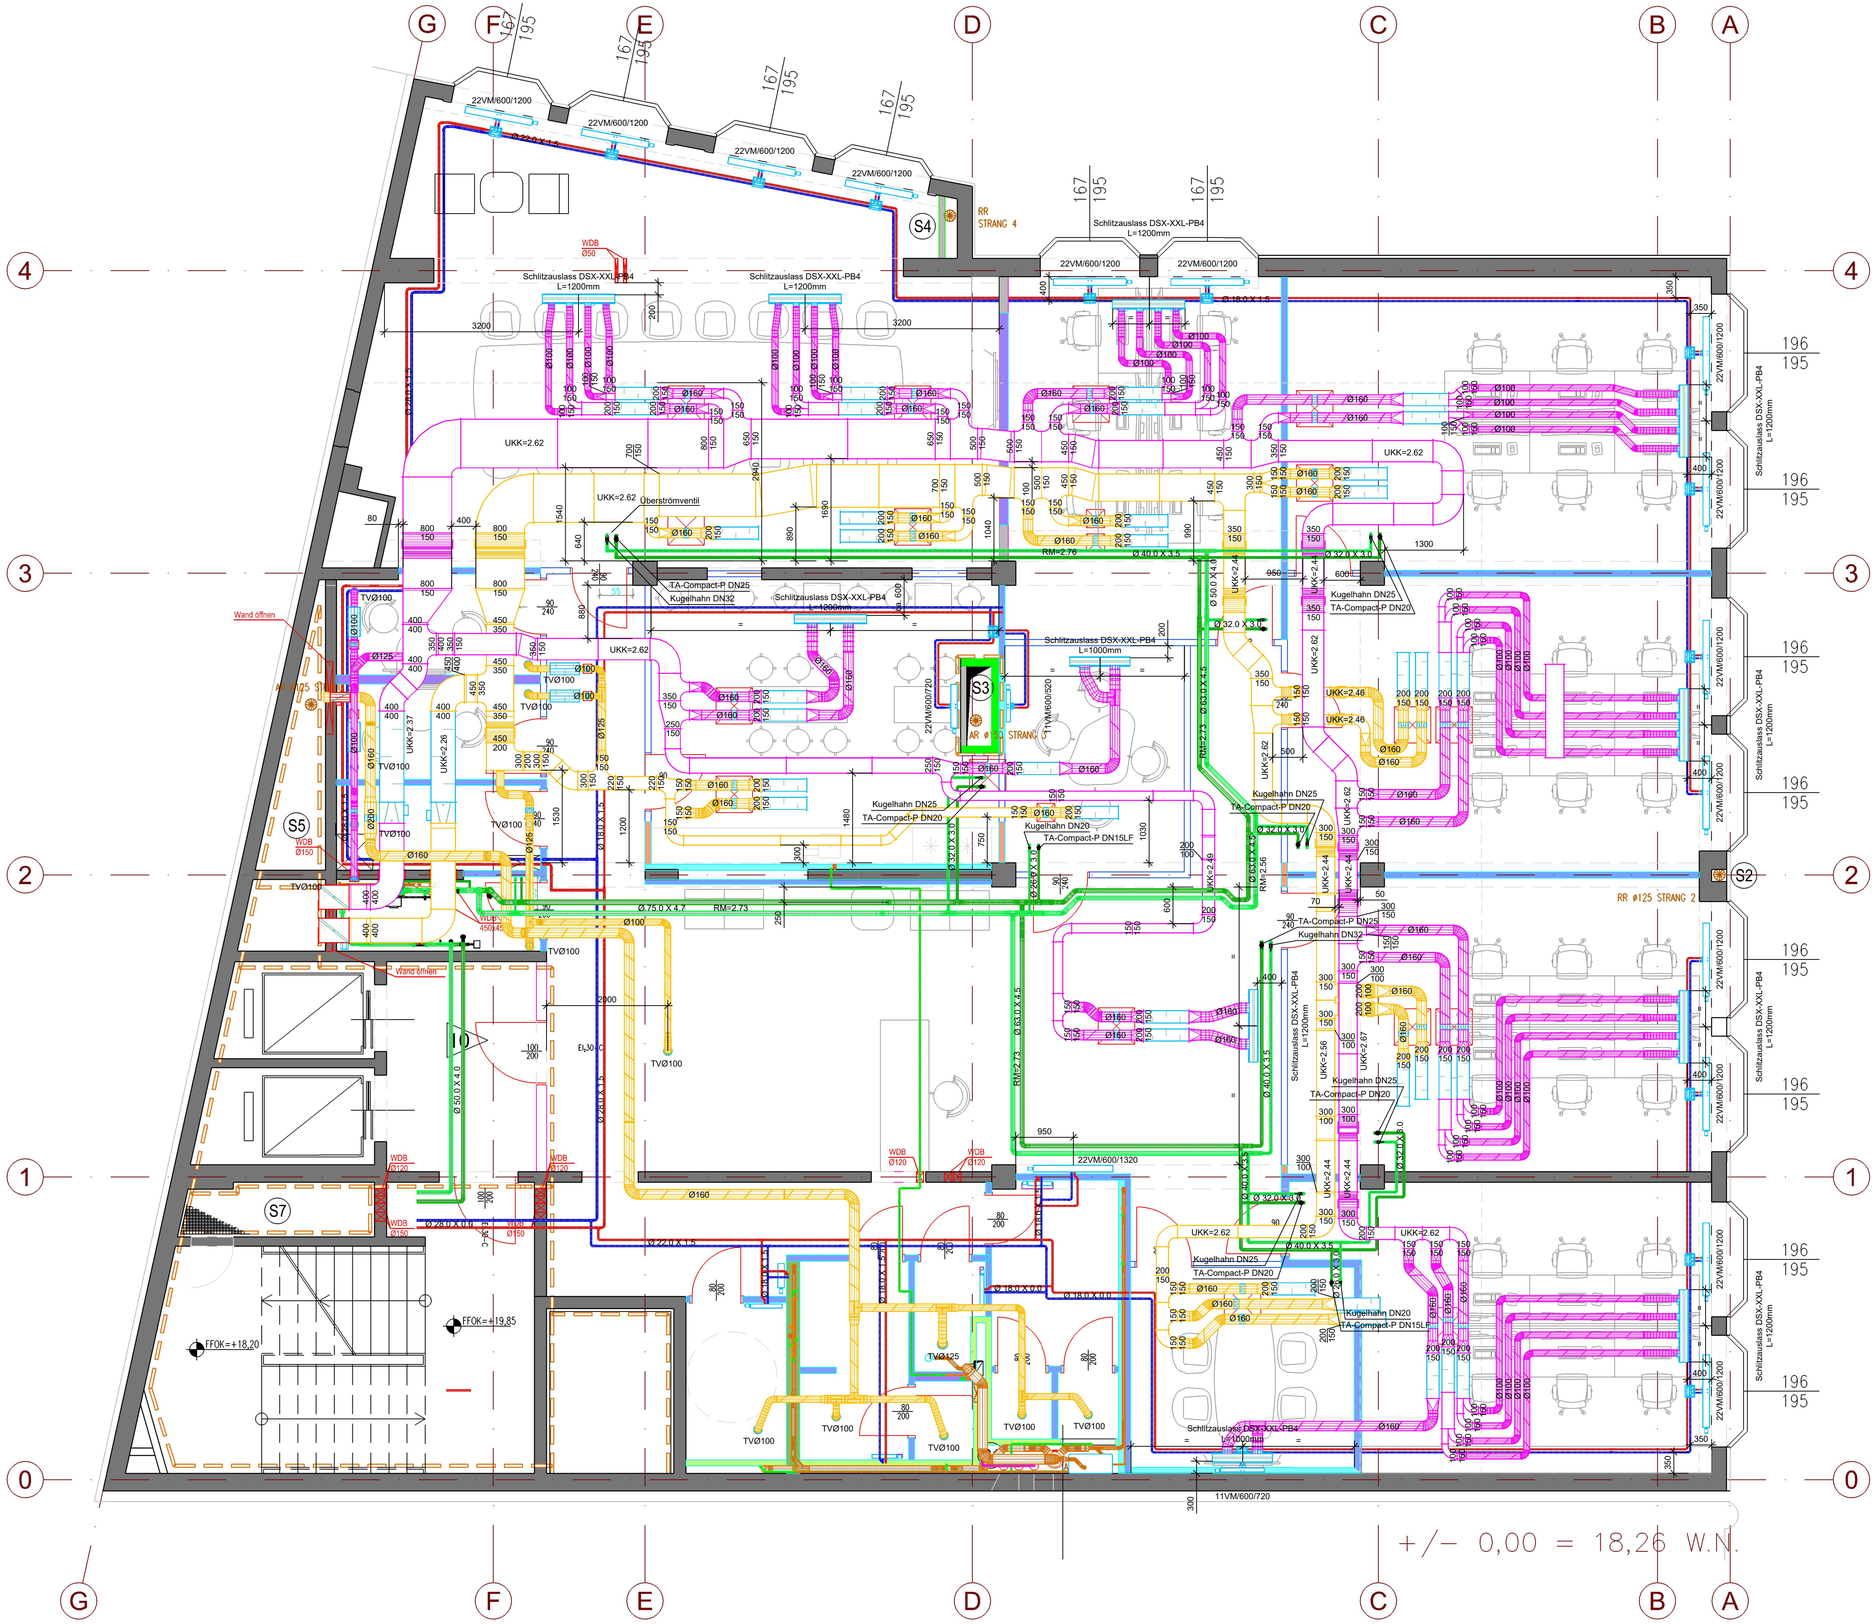

MONTAGEPLAN

DIESE ZEICHNUNG IST UNSER GEISTIGES EIGENTUM UND
DARF OHNE UNSERE GENEHMIGUNG WEDER VERWENDET,
VERVIELFÄLTIGT, NOCH DRITTEN ZUGÄNGLICH GEMACHT WERDEN !

D	-	-	-
C	-	-	-
B	-	-	-
A	-	-	-
Änderung	Datum	Name	Benennung

Baustelle	TEGETTHOFFSTRASSE 1, 1010 WIEN
Bauherr	RAIFFEISEN BANK INTERNATIONAL AG,1030 WIEN AM STADTPARK 9
Auftrag	HEIZUNG / KÄLTE / LÜFTUNG / SANITÄR

OFFNER
GEBÄUDETECHNIK
Dipl. Ing. Alfred Offner GmbH
1210 Wien, Ignaz-Köck-Strasse 9
T: +43 1 278 98 88-0, F: +43 1 278 98 80
office@offnerwien.at, www.offnerwien.at

Plan	Grundriss - 6.OG			
Maßstab	Gezeichnet	Gr	18.07.2023	Plan Nr.
1:50	Datei Name:	-		M-G-OG6
	Auftrag Nr.:	905859		

S:\acad\905859_Tegetthoffstraße 1; RBI, Büroumbau\13_Pläne_Zeichnungen\7_Montageplänel\OFF_Tegetthoffstrasse 6.OG.dwg