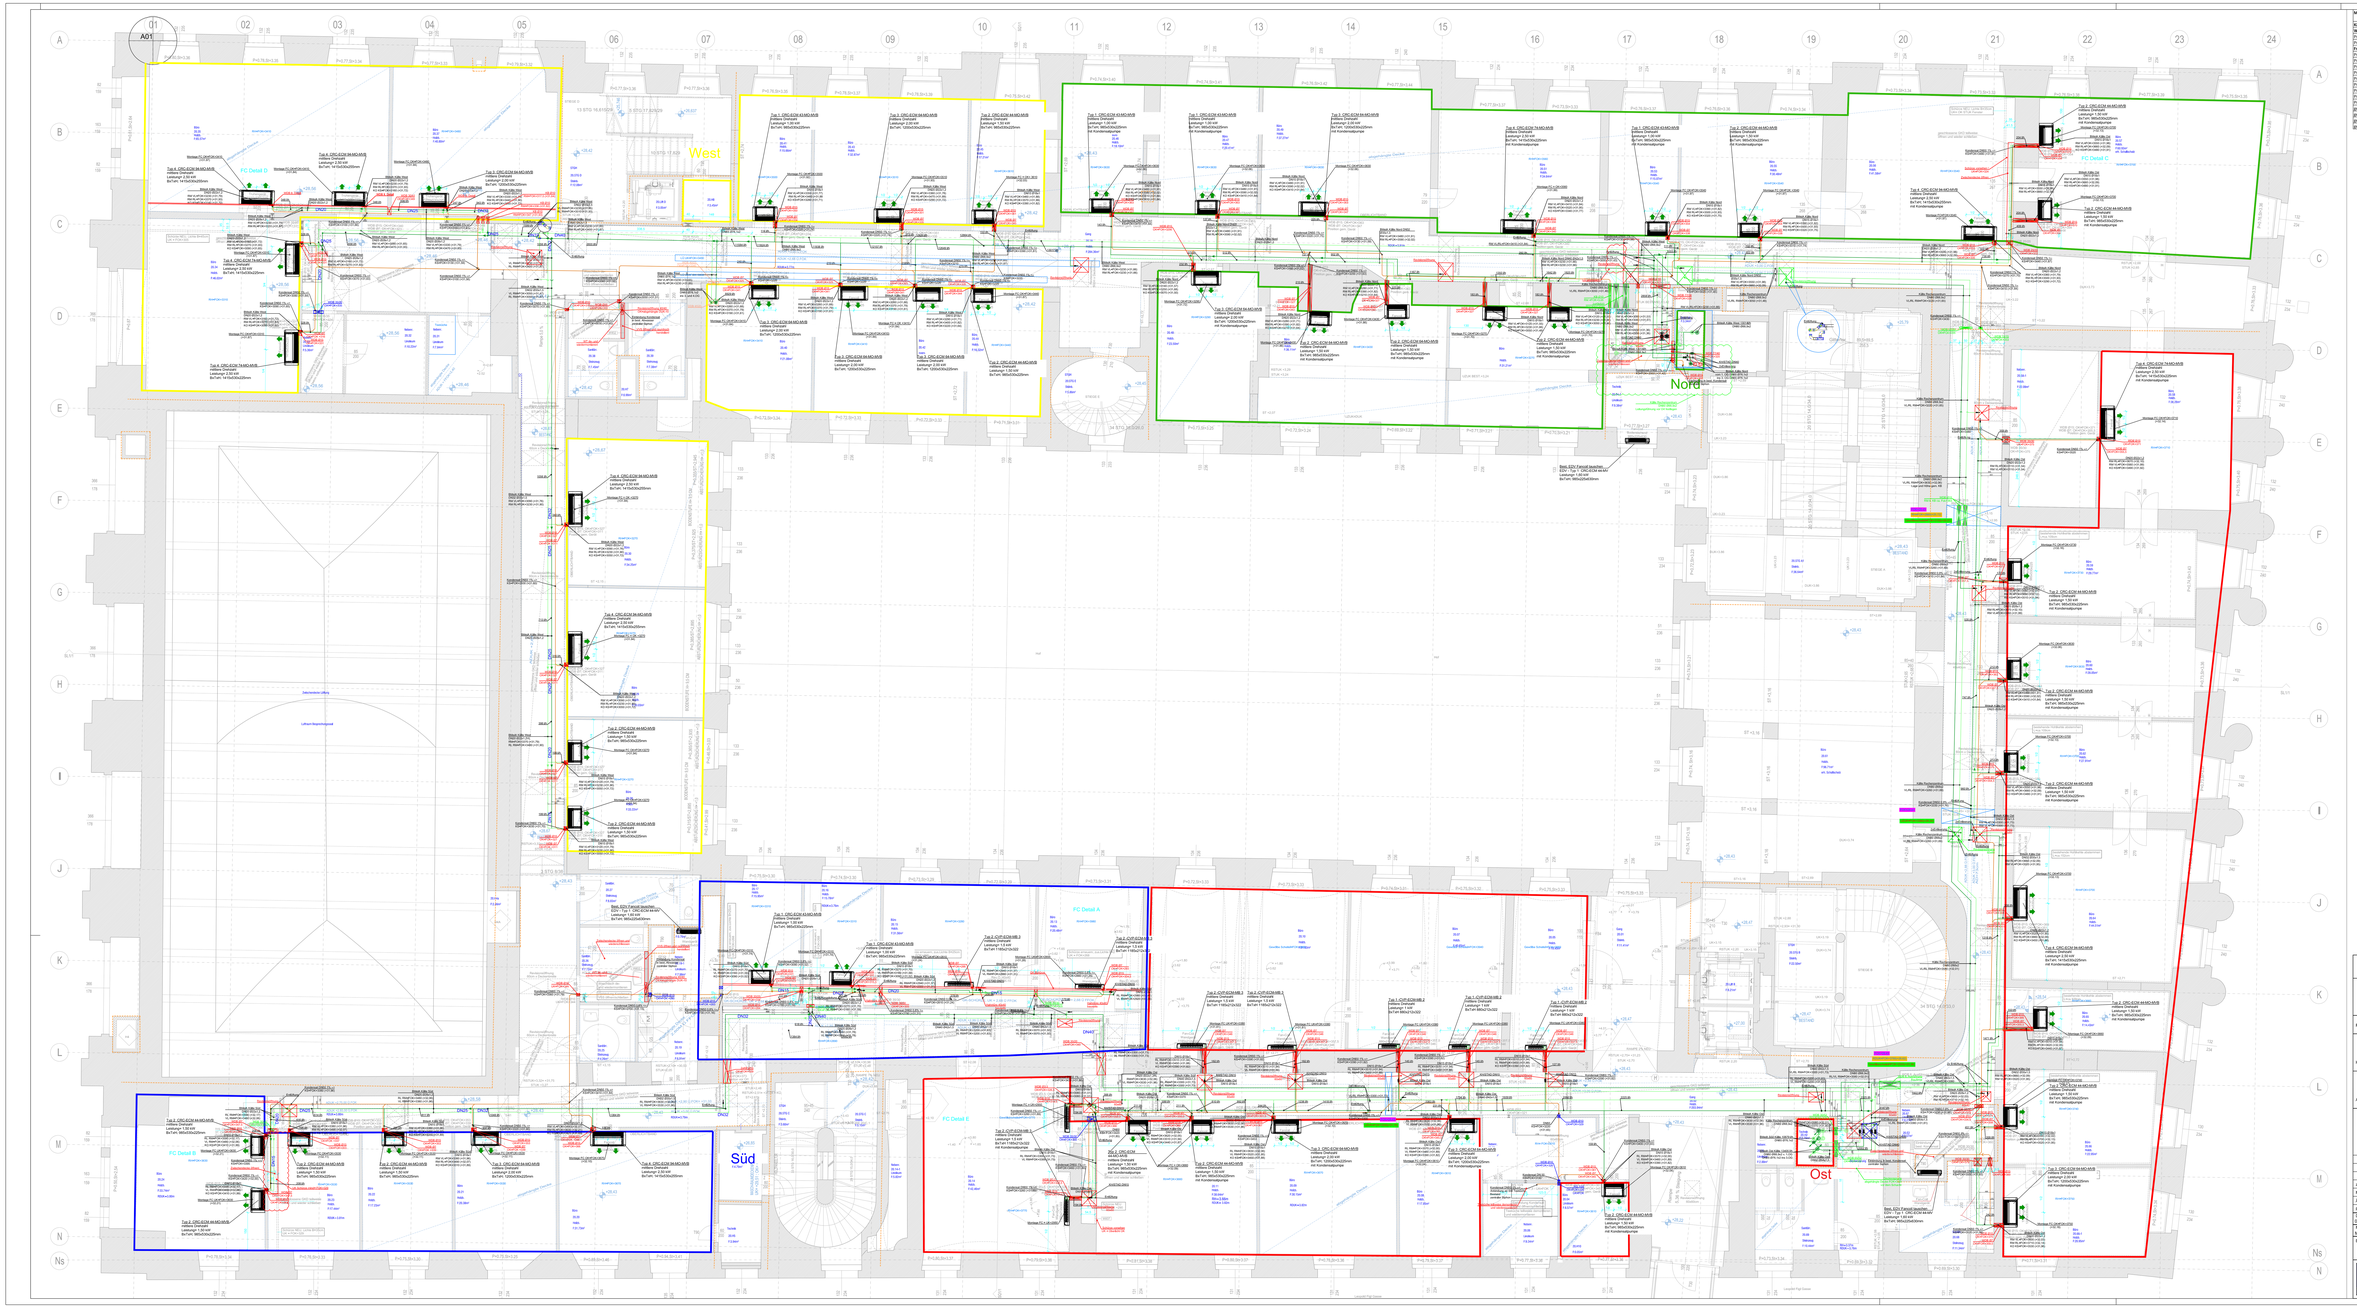

Materialspezifikation	Dimension	Dämmmaterial	Dämmstärke [mm]
Rohre			
Wandinstallation			
Pressystem Edelstahl L 4522 - 18 x 1	DN 15	Armaflex	19
Pressystem Edelstahl L 4522 - 22 x 1,2	DN 20	Armaflex	19
Fest verlegt im Gebäude oder in Zwischendecken			
Pressystem Edelstahl L 4522 - 22 x 1	DN 15	Armaflex	19
Pressystem Edelstahl L 4522 - 28 x 1,2	DN 20	Armaflex	19
Pressystem Edelstahl L 4522 - 35 x 1,2	DN 25	Armaflex	19
Pressystem Edelstahl L 4522 - 35 x 1,5	DN 32	Armaflex	19
Pressystem Edelstahl L 4522 - 42 x 1,5	DN 40	Armaflex	25
Pressystem Edelstahl L 4522 - 54 x 1,5	DN 50	Armaflex	25
Pressystem Edelstahl L 4401 - 76,1 x 2	DN 65	Armaflex	32
Pressystem Edelstahl L 4401 - 88,9 x 2	DN 80	Armaflex	32
Geschw. Stahlrohr mit Rostschutzanstrich - 108 x 3	DN 100	Armaflex	32
Geschw. Stahlrohr mit Rostschutzanstrich 139,7x3,5	DN 125	Armaflex	32
Geschw. Stahlrohr mit Rostschutzanstrich 139,7x4,5	DN 125	Armaflex	32
Geschw. Stahlrohr mit Rostschutzanstrich 219,1x4,5	DN 200	Armaflex	32

- HL_GL_AN_FWV-RADIATOR_L_BLACK_PLUS
- HL_GL_AN_FWV-RADIATOR_L_BLACK_LUX
- HL_GL_AN_FWV-RADIATOR_L_BLACK_PLUS_FL
- HL_GL_AN_FWV-RADIATOR_L_CHALLIT
- HL_GL_AN_FWV-RADIATOR_L_CHALLIT_FL
- HL_GL_AN_FWV-RADIATOR_L_CHALLIT_FL_DBL
- HL_GL_AN_FWV-RADIATOR_L_BTOUCH_FL_DBL
- HL_GL_AN_FWV-RADIATOR_L_CHALLIT_FL_HR
- HL_GL_AN_HEIZKÖRPER

Montageplan

Herrengasse 13
Herrengasse 11-13, 1010 Wien

FREIGABEVERMERKE: Datum: Unterschrift:

HAUSTECHNIKPLANER:

ARCHITEKT:

			E
			D
			C
zur Ausführung freigegeben	eif	22.06.2023	B
Montageplan zur Freigabe	eif	01.03.2023	A
Änderungsinhalt:	Ges.:	Datum:	Index:

PLOT
Dat.: 22.06.2023 | Ges.: | Herrengasse 13 Herrengasse 11-13 1010 Wien | Plankennummer: 01-OGO2-INDEX A
MST.: M 1:50 | Gez.: | Plan-Nr.:
BEZEICHNUNG: Montageplan Kälte OG02 Teil 1 BPH 3
Ersz.:
Revid: | eif | Bl-Anz:

HEIZUNG
SANITÄR
KÄLTE
WÄRMEPUMPEN
WÄRMERÜCKGEWINNUNG
ALTERNATIVENERGIE

Markus Stolz
GESELLSCHAFT M.B.H.
A-1100 WIEN Wurlitzergasse 8
Tel. 01/6024600 Fax. 01/6024600-20