3. STOCK

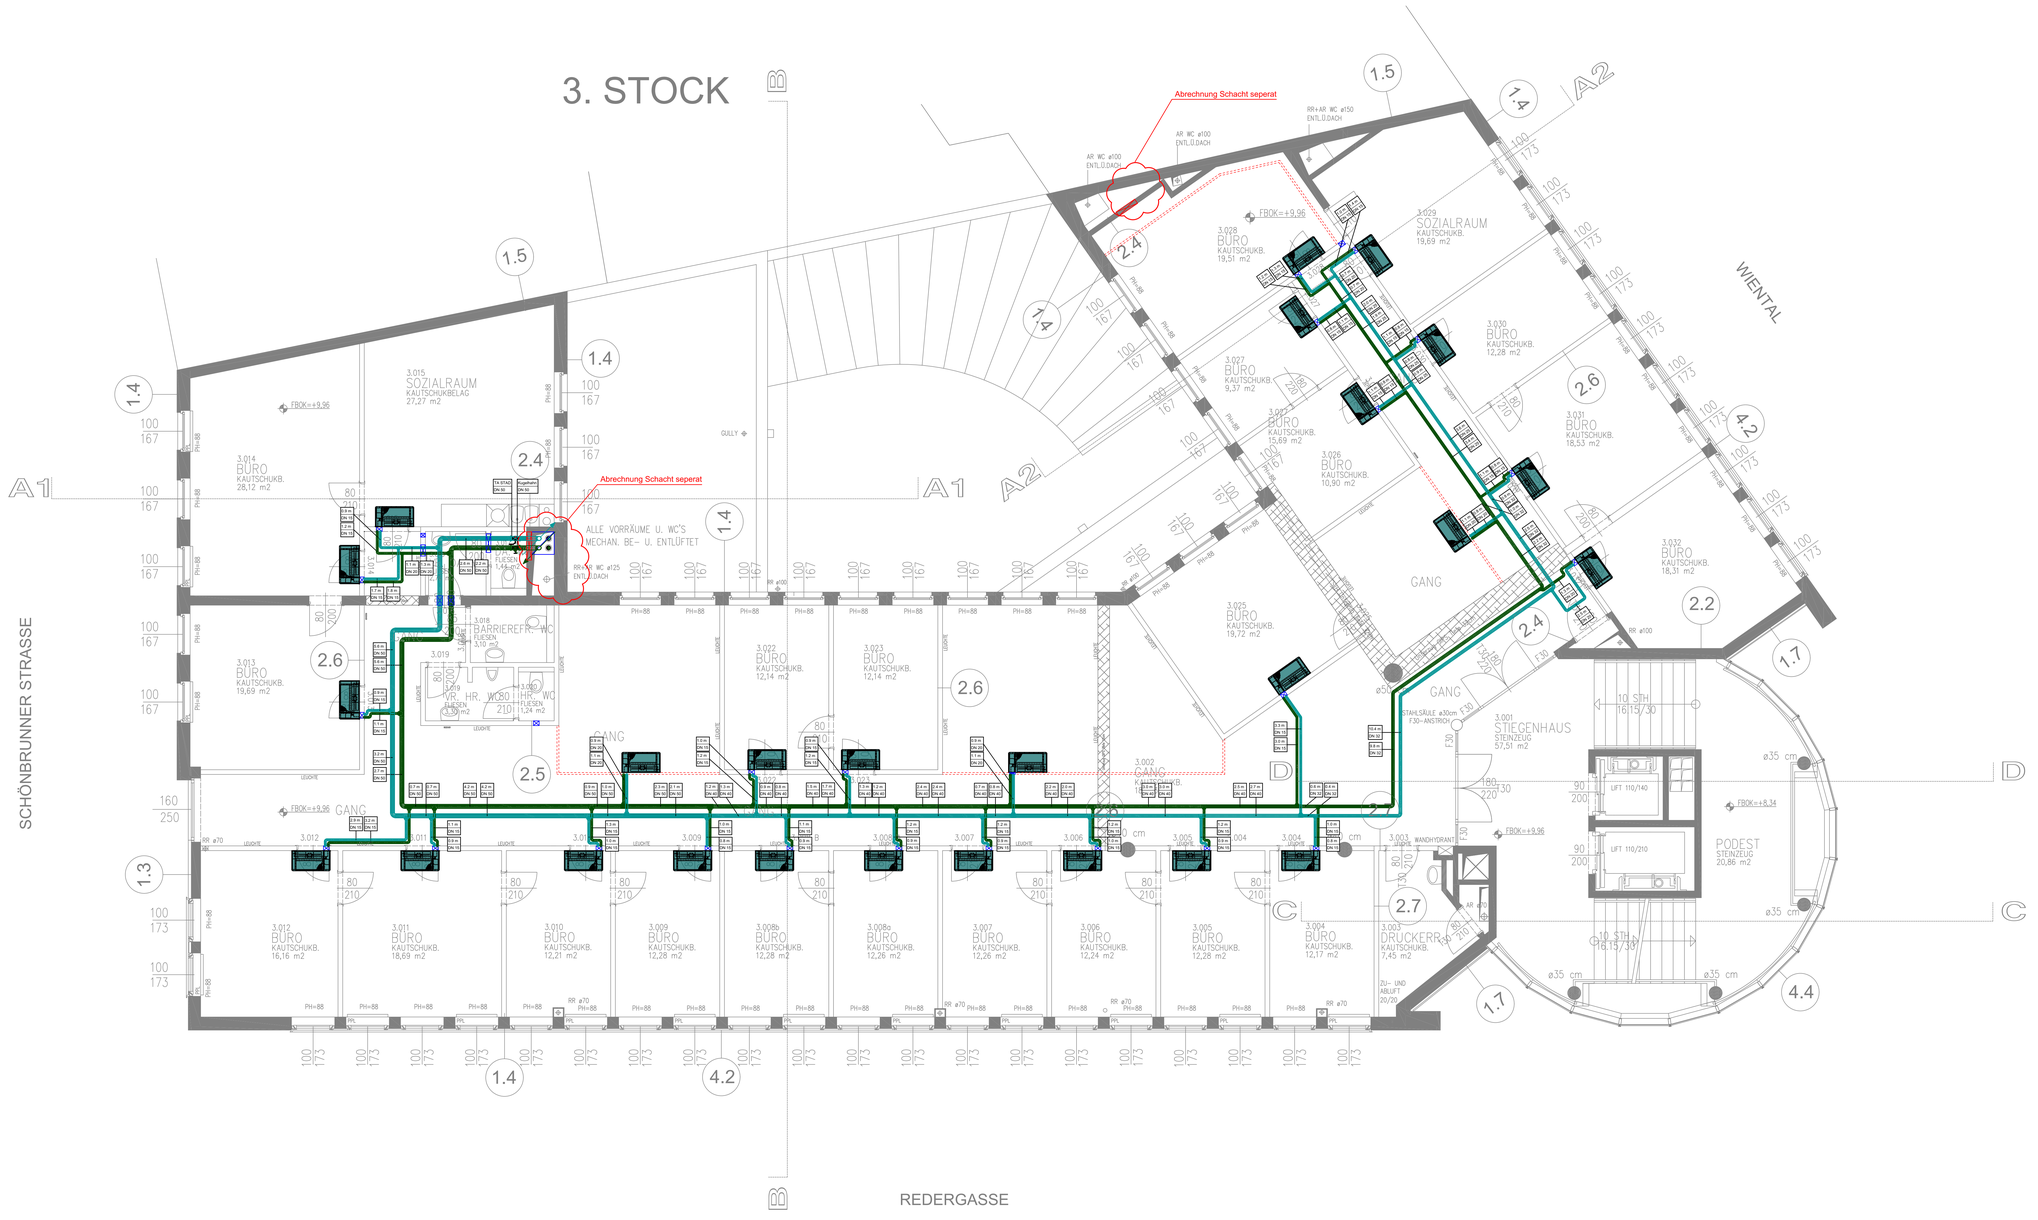

Isolierlegende AMS Redergasse

Projekt:	AMS Redergasse
Adresse:	Redergasse 1, A-1060 Wien

Heizung im TZ

Art	Dimension	Stärke	Ausführungsart
Heizungsleitung	DN 32	40mm	Weiße 40mm inkl. Abgriffsbom

Kälte

Art	Dimension	Stärke	Ausführungsart
Kälteleitungsisolierung	DN 10	13mm	Armaflex Elastomer
Kälteleitungsisolierung	DN 15	19mm	Armaflex Elastomer
Kälteleitungsisolierung	DN 25	19mm	Armaflex Elastomer
Kälteleitungsisolierung	DN 25	19mm	Armaflex Elastomer
Kälteleitungsisolierung	DN 32	19mm	Armaflex Elastomer
Kälteleitungsisolierung	DN 40	25mm	Armaflex Elastomer
Kälteleitungsisolierung	DN 50	25mm	Armaflex Elastomer
Kälteleitungsisolierung	DN 65	25mm	Armaflex Elastomer
Kälteleitungsisolierung	DN 80	32mm	Armaflex Elastomer
Kälteleitungsisolierung	DN 100	32mm	Armaflex Elastomer
Armaturenisolierung	DN 10	13mm	Armaflex Armaturenisolierung
Armaturenisolierung	DN 15	19mm	Armaflex Armaturenisolierung
Armaturenisolierung	DN 25	19mm	Armaflex Armaturenisolierung
Armaturenisolierung	DN 25	19mm	Armaflex Armaturenisolierung
Armaturenisolierung	DN 32	19mm	Armaflex Armaturenisolierung
Armaturenisolierung	DN 40	25mm	Armaflex Armaturenisolierung
Armaturenisolierung	DN 50	25mm	Armaflex Armaturenisolierung
Armaturenisolierung	DN 65	25mm	Armaflex Armaturenisolierung
Armaturenisolierung	DN 80	32mm	Armaflex Armaturenisolierung
Armaturenisolierung	DN 100	32mm	Armaflex Armaturenisolierung

Kälte-Armaturen wetterfest & tagwasserdicht

Art	Dimension	Stärke	Ausführungsart
Kälteleitungsisolierung	DN 100	25mm+10mm	Armaflex Elastomer + tagwasserdichter Blechve.
Armaturen wetterfest	DN 100	25mm+10mm	Armaflex Armaturenisolierung tagwasserdichter Blechve.

Lüftung

Art	Dimension	Stärke	Ausführungsart
ABL	rund	-	-
FOL	rund	-	-
ROL	rund	-	-
ZUL	rund	32mm	Armaflex Elastomer

LEGENDE

- KÄLTE VL
- KÄLTE RL
- KONDENSAT

A	Auftragsplan - Kälteleitungen 3.OG_Index A (AMBL 006)	Kerschb.	2023-05-11
INDEX		BEARBEITER	

Planart: Index A

BEARBEITER	DATUM	MASSTAB	FREIGABE	PROJEKT NR.
Kerschb.	2023-05-11	1:50	-	-

PLAN NR. -

HEIZUNG	WÄRMEPUMPE	ELEKTROHEIZUNG
SANITÄR	WÄRMERÜCKGEWINNUNG	ELEKTROINSTALLATION
KLIMA	ALTERNATIVENERGIE	ELEKTROGERÄTE

PLANBEZEICHNUNG
OG03_003 - Kälteleitungen 3.OG

PROJEKT
AMS
Redergasse 1
A 1050 Wien

3. Obergeschoss

MARKUS STOLZ Ges.m.b.H. + Co.KG.
A-8700 Bludenz
A-8850 Bruck/Mur
A-6800 Bregenz
A-6800 Feldkirch
A-6020 Innsbruck
A-6460 Imst
A-8940 Liezen
A-9220 Kramsach
A-6330 Kufstein
A-9900 Lienz
A-8010 Graz
A-5020 Salzburg
A-1050 Wien

A-8010 Graz, Raiffeisenstraße 60
TEL.: 0316/428427-0, FAX: 0316/428427-44

1350x841 (1,1 m2)