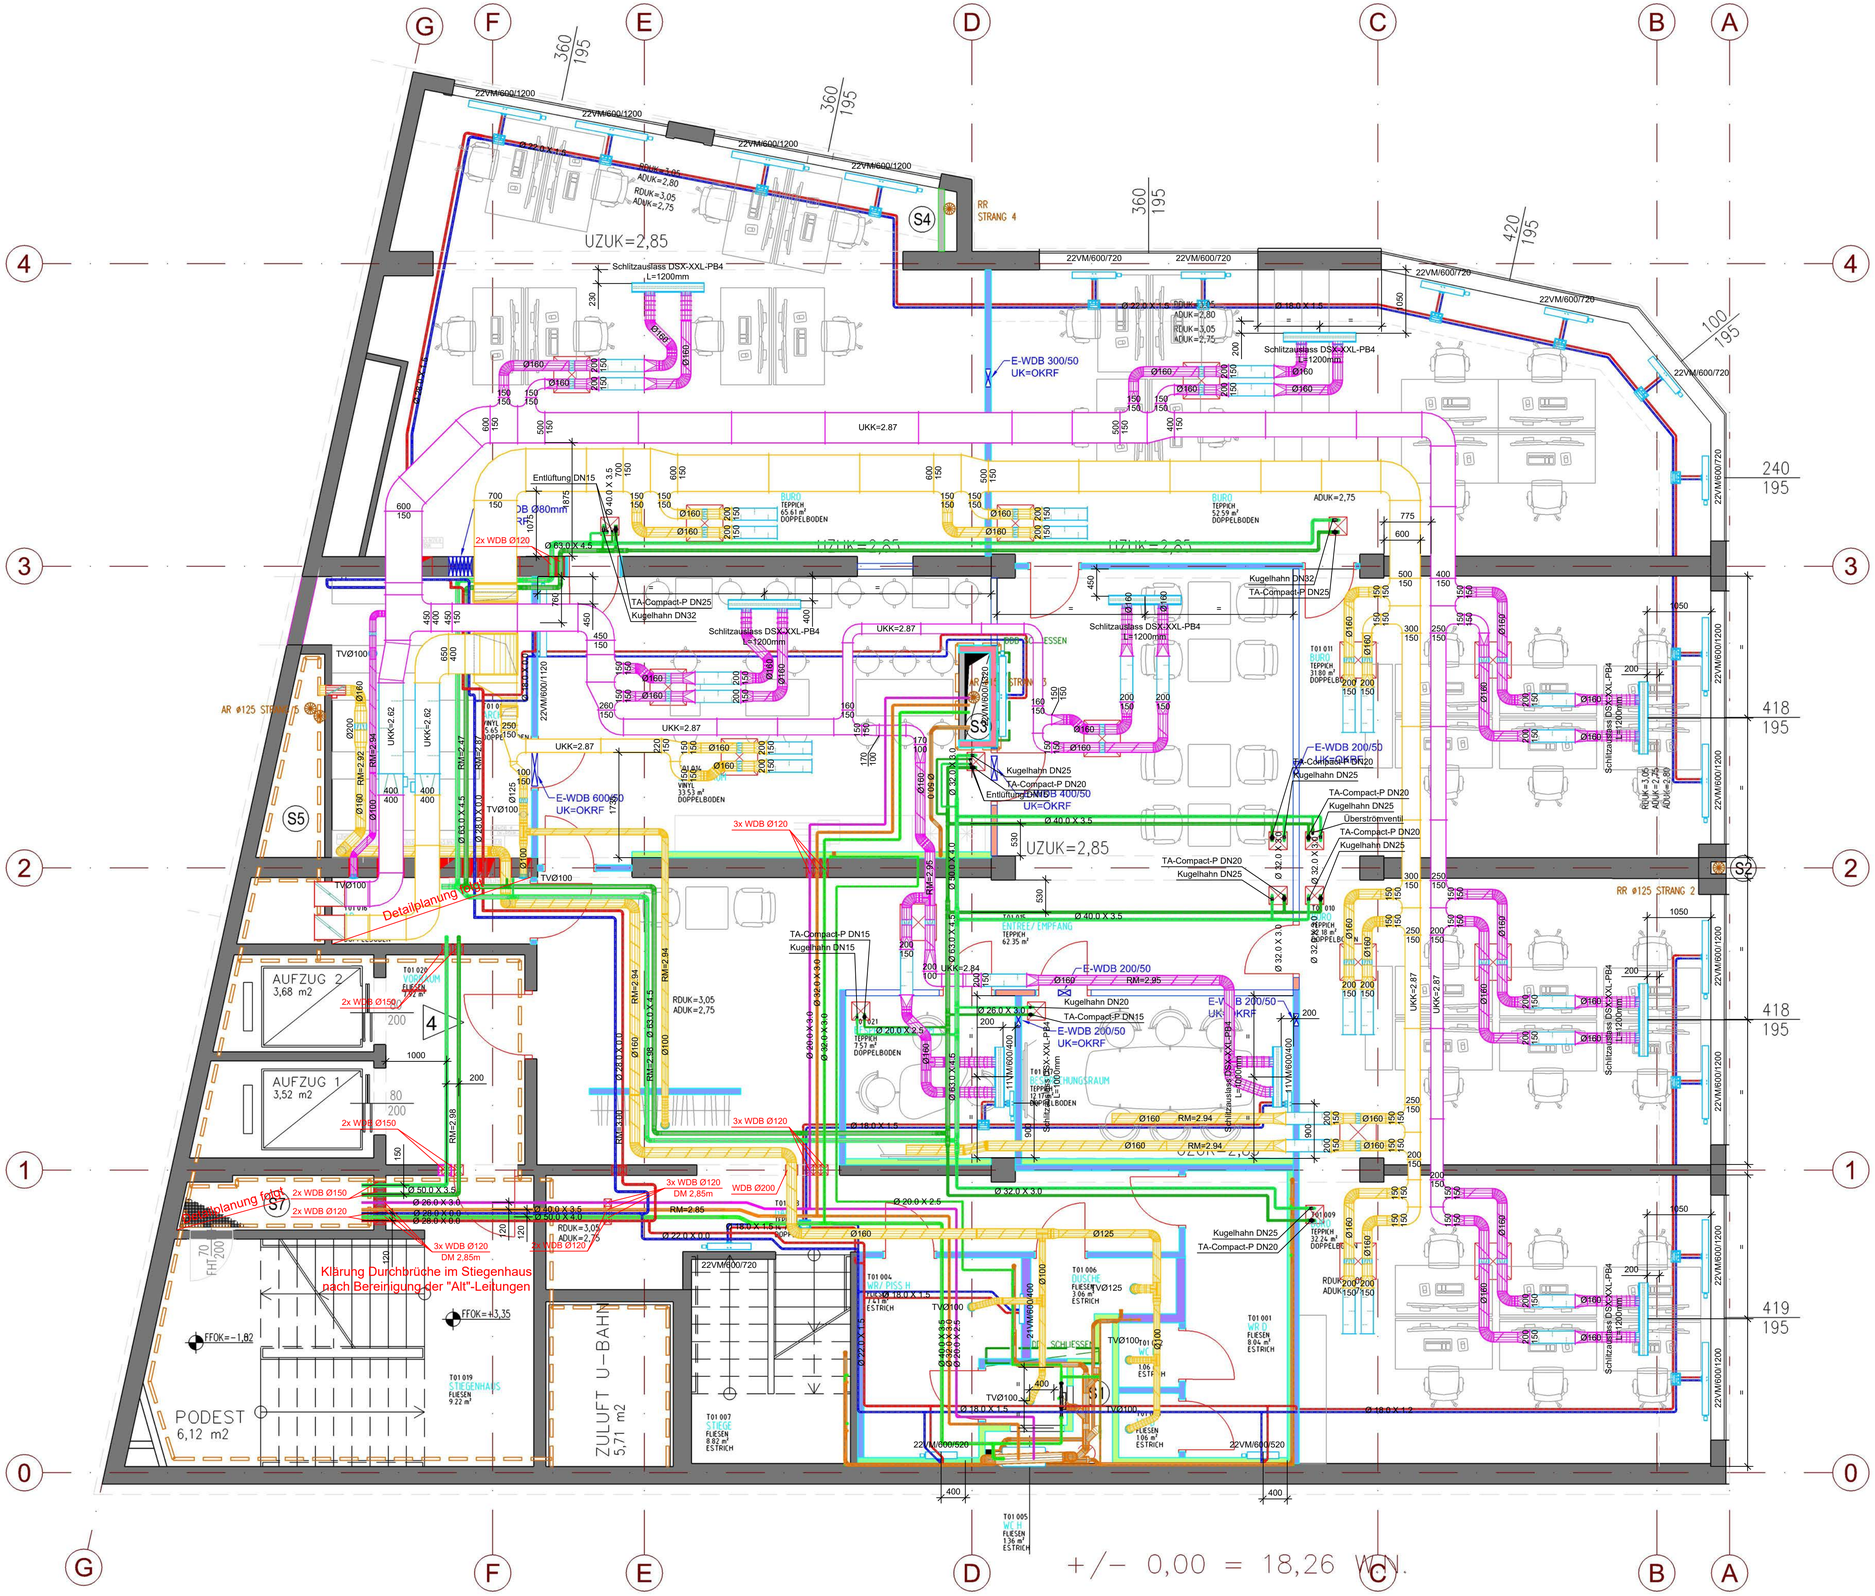

MONTAGEPLAN

DIESE ZEICHNUNG IST UNSER GEISTIGES EIGENTUM UND
DARF OHNE UNSERE GENEHMIGUNG WEDER VERWENDET,
VERVIELFÄLTIGT, NOCH DRITTEN ZUGÄNGLICH GEMACHT WERDEN !

D	13.06.2023	Gruber	Änderung diverser Heizkörperpositionen
C	07.06.2023	Gruber	Adaptierung Lüftungsleitungen
B	06.06.2023	Gruber	Lage der Heizungsleitungen im Boden ist noch nicht fixiert
A	24.05.2023	Gruber	Änderung Kugelhähne Kühldeckenanschlüsse
Änderung	Datum	Name	Benennung
Baustelle	TEGETTHOFFSTRASSE 1, 1010 WIEN		
Bauherr	RAIFFEISEN BANK INTERNATIONAL AG,1030 WIEN AM STADTPARK 9		
Auftrag	HEIZUNG / KÄLTE / LÜFTUNG / SANITÄR		

OFFNER
GEBÄUDETECHNIK
Dipl. Ing. Alfred Offner GmbH
1210 Wien, Ignaz-Köck-Strasse 9
T: +43 1 278 98 88-0, F: +43 1 278 98 80
office@offnerwien.at, www.offnerwien.at

Plan	Grundriss - 1.OG			
Maßstab	Gezeichnet	Gr	23.05.2023	Plan Nr.
1:50	Datei Name:	-		M-G-OG1
	Auftrag Nr.:	905859		

S:\acad\905859_Tegetthoffstraße 1; RBI, Büroumbau\13_Pläne_Zeichnungen\7_Montagepläne\OFF_Tegetthoffstrasse 1.OG.dwg