AB-E04 - 4. Obergeschoss Teil A

AUSBAUPOLIERPLAN

Nummer	Index	Datum	Plannummer
132	AR	17.11.2022	BSQ100-AR-AP-E4-132-AR

Bezeichnung der Änderung: Strangüberlüftung, Wandaufbauten

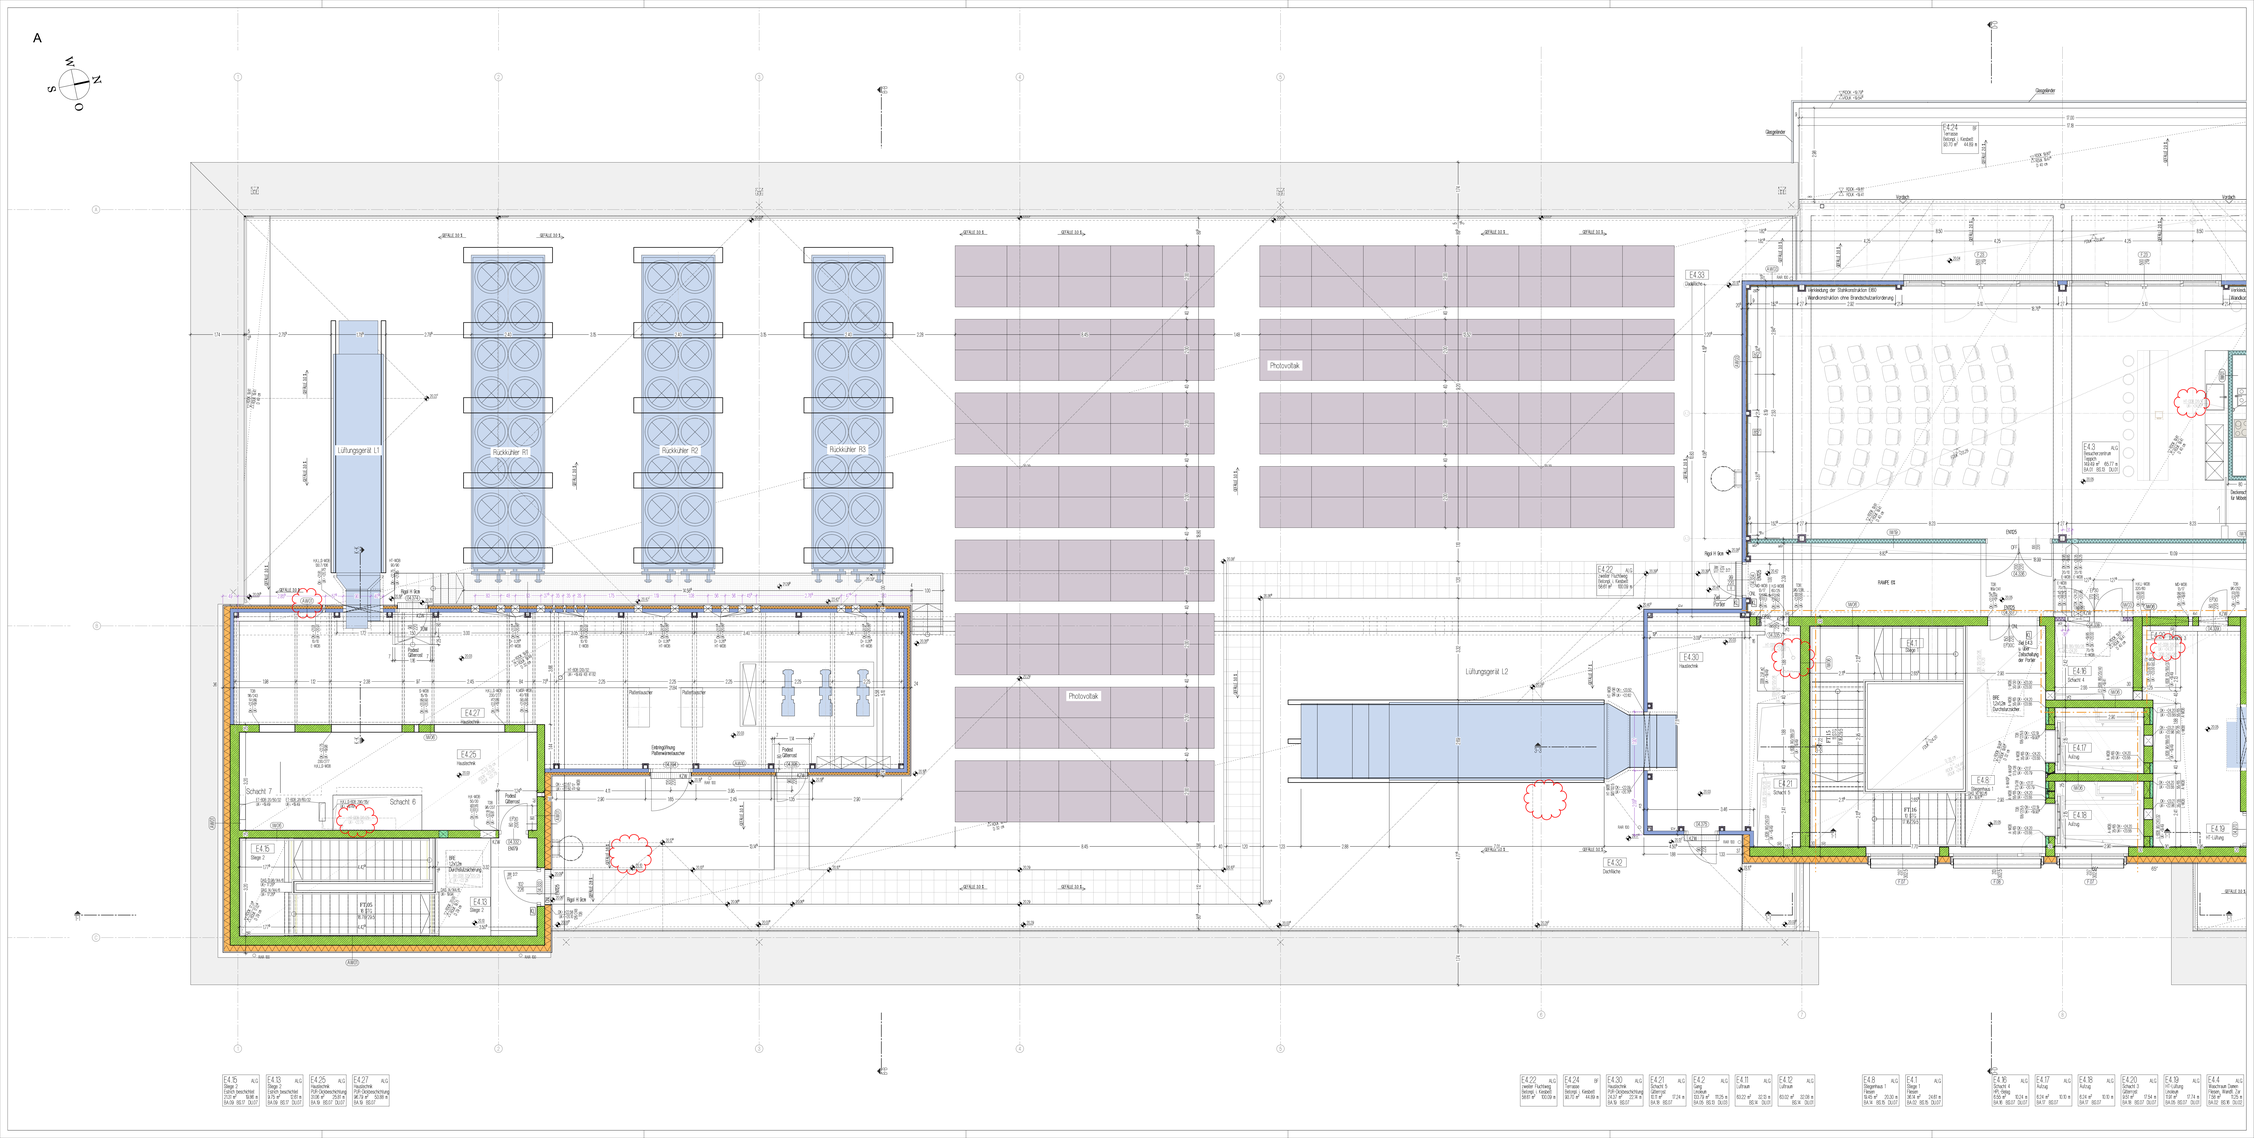

HT-Durchbrüche in Trockenbauwänden werden von der ausführenden Firma bauseitigestellen.
Trockenbau Feinmeßmaßnahmen nach Herstellereingaben bündig zu den Ständerprofilen ohne Putzmaßzugelagen.

LEGENDE:

BRANDABSCHNITTE

LÖSCHBEHÖRDE GASTÜBERWACHUNG

SCHLIESSSYSTEM

OFF	OFFLINE
ONL	ONLINE
MC	MC-MEDENACH
ZU	ZUTRITTSBERECHTIGUNG
SZ	SCHLIEZTASSER
KZM	TÜRKNAP. ZYLINDER MIT MECHANISCHEM
OSS	OHNE SCHLIESSSYSTEM
SFD	SPERRE FENSTERGRIFF
KNA	KNAUF

TÜRAUSSTATTUNG

FDH	FLUCHTSICHERUNG MIT VORHÄNGE
TSM	TÜRSCHWELLENSTEG
FGA	FESTSTELLANLAGE
TS	TÜRSCHLIESSER
TSR	TÜRSCHLIESSER MIT RÜCKSTÖRN BEGRENZERN
LDR	BARRIERFREIER TÜRÖFFNER + FÖHNL

RAUMMATERIAL

	STAHLBETON
	MMR HOHLKÖRPERSTEIN
	SYSTEMTRENNWAND HOLZWERKSTOFF
	GIPSKARTONWAND
	GIPSKARTONWAND E 90
	AZ QA IMPRÄGNIERTE PLATTE
	EPS-PERIMETER W 125/30
	BETONPFERTSTEIN
	Systemtrennwand Verglasung Klarglas
	Systemtrennwand Verglasung Mattglas

MÖNTORE

Die Ü-W-W Trockenbauwand sollte grundsätzlich oberhalb der Deckinstallation, zwischen MR bis a FTDR bis ca 200 mm u. FTDR ausgeführt werden.
Ist diese nicht aus statischer Gründen weiter nach oben rücken muss.

Ende der Unterkonstruktion
SF 60 cm
RF 100 cm
FF 100 cm
TF 100 cm
BF 50 cm

REGELHÖHEN

BAUTEIL OBERKANTE
BAUTEIL UNTERKANTE

GEFÄLLEBÖTEN OK
GEFÄLLEBÖTEN DOKE

ÄNDERUNGEN

ÄNDERUNGSWOLKE

ALLGEMEINE BESTEHNUNGEN

Wand | Wandanschluß | Wandaussparung | Öffnung | Überzug/Parapet

DECKEN

Deckenaussparung

Deckenanschluß
2 Verankerungen/ Decke

DOKE 20/20
Deckenanschluß
1 Verankerungen/ Decke

FENSTER

Fensterbrüstung
Schalldämm Maß Auf ist ABS
Fensterbrüstung Maß
Deckenpaneel EC-Maß
Verschattung Kasten

Verschattung Innen
Fensterbrüstung Maß
Sollbau Parapetthöhe
Sollbau Deckenversatz
Sollbau Fensterbreite
Sichtbaumaß Innenschl
Sollbauöffnung

ÖBB INFRA

Plannummer: BSQ100-AF-BFZHB-16-0011-P09

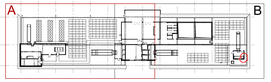

Strecke

Wien Süd Ostbh - Laa a.d. Thaya

Betriebsführungszentrale (BFZ) Wien Ost 2

Donaustadt km 9,9 - km 10,1

AUSFÜHRUNGSPROJEKT

Projektkreis: +/- 0,00 = 160 m über Adria oder 3,32 über Wiener Null (= 156,68 ü. Adria)			
FW	17.11.2022	Strangüberlüftung, Wandaufbauten	
FW	15.11.2022	Überarbeitung Treppenhäuser	
FW	02.11.2022	Treppenhäuser Besucherzentrum, Deckenaufbördelungen	
FW	28.10.2022	Deckenaufbördelungen, Deckenanschlüsse	
FW	06.10.2022	Lüftungsgeräte HT-Durchbrüche, Startfeld	
Index	Datum	Name	Bearbeitung der Änderung	Zusammenzug

OBJEKTNR.: BSQ100.01.01 STRECKENNR.: 16

ABSCHNITT Km / Stat.	Bahnhof Wien Stadiau *Strecke Wien Süd Ostbh - Laa a.d. Thaya, km 9.977*
Bearb.:	Planpl. AUSBAUPOLIERPLAN
Gezeichnet:	
Geom.:	
Gr. 100	Planmerkl. AB-E04 - 4. Obergeschoss Teil A
Plangröße: 1.68 x 0.74 = 1.25 m2	
Maßstab: 1:50	

Planung:

ARGE HEIDLER & FIALIK

Architekt Dipl.-Ing. Herbert Heidler
Fleischmarkt 1/17
1010 Wien

Fialik & Fialik & Partner ZT GmbH
2380 Perchtoldsdorf, Brunnergasse 31A
Tel. 01/865 74 40

17.11.2022

Prüfer:

Freizeichnung:
Zeichnungs Kontrolleur
2022-11-17 08:37:00
Nach Prüfung der eingetragenen werden Nach Zustimmung Prüfer
DBA-Innenraumkonstruktionen Grafik: DBA-GRUNDLAGE-TRENNWAND.dwf

Projektleitung:

Planlegung:

Planung:
2022-11-17 08:56:19
Zeichnung:
Herbert Heidler, Arge Heidler & Fialik
dwg/dir: BSQ100-AF-BFZHB-16-0011-P09.dwg