AB-E03 - 3. Obergeschoss Teil A

AUSBAUPOLIERPLAN

Neu Index	Alt Index	Datum	Plannummer
130	AO	10.11.2022	BSQ100-AR-AP-E3-130-AO

Bezeichnung der Änderung: Durchbrüche, Überarbeitung Teeküchen

A

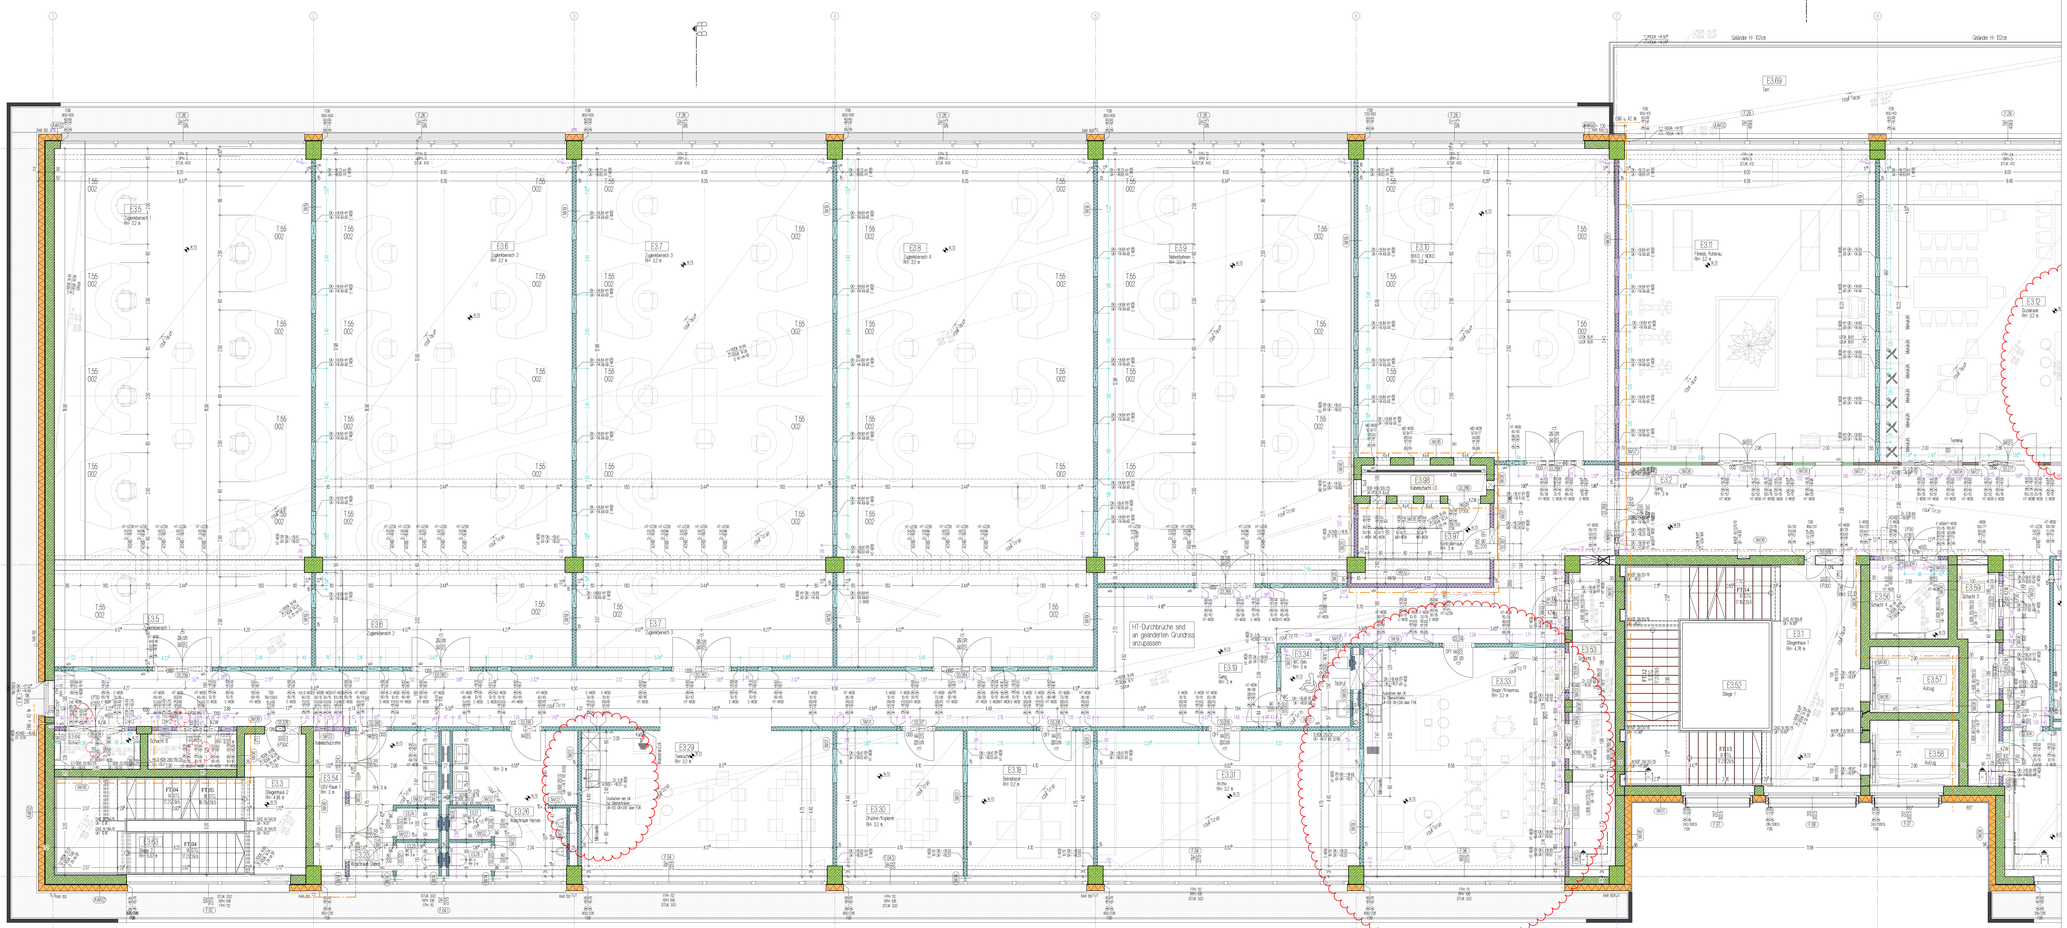

HT-Durchbrüche in Trockenbauwänden werden von der ausführenden Firma bekanntgegeben.
Trockenbau-Fertigmeßmauerkästen nach Herstellerangaben bündig zu den Ständerprofilen ohne Putzanschlußgelenken.

LEGENDE

BRANDABSCHNITTE
LÖSCHBEREICHE GASLÖSCHANLAGE

SCHLIESSSYSTEM
OPT OPTUME
CNL CNLINE
MC MC-INDEXRAHL
SZ SCHIEBETÜRSCHLOSS
SLZ SCHIEBETÜRE
KZM TÜRKNAUF - ZYLINDER MIT NOTAUSLÖSUNGSTASTE
OSS OHNE SCHLIESSSYSTEM
SFZ SPERRE / FENSTERGLIEDER
KNA KNAUF

TÜRAUSSTATTUNG
FSH FLUCHTSICHERUNG MIT VORHÄNGEKETTE
TSM TÜRSCHWELLENSTEG
FGA FESTSTELLANLAGE
TS TÜRSCHLIESSER
SS SIEBENSCHLÄFER
TSR TÜRSCHLIESSER MIT REDUZIERTEN BEDIENKRÄFTEN
LDR BARRIEREFREIER TÜRÖFFNER + FÖHNEL

BAUMATERIAL
STAHLBETON
MMR HOHLBLOCKSTEIN
SYSTEMTRENNWAND HOLZWOLL
GIPSKARTONWAND
GIPSKARTONWAND 2 M
KZ QI IMPRÄGNIERTE PLATTE
EPS-PERIPHERIE EPS-CS 20
BETONFERTIGTEILE
Systemtrennwand Verglasung Klarglas
Systemtrennwand Verglasung Mattglas

MÖNCHE
Die 2 x 2 m Trockenbauwand sollte grundsätzlich oberhalb der Deckenabhängung (wischen 100 cm u 1170) bis zu 200 cm u. FFOK ausgeführt werden.
Es darf nicht aus statischer Gründen weiter nach unten reichen muss.

Breite der Unterkonstruktion
50 = 60 cm
60 = 70 cm
75 = 85 cm
80 = 90 cm

REGELHÖHEN
BAUTEIL OBERKANTE
BAUTEIL UNTERKANTE

GEFÄLLEBÖCKEN OK
GEFÄLLEBÖCKEN DOKE

ÄNDERUNGEN
WIDERANZEIGEKÄSTE

ALLGEMEINE BEZEICHNUNGEN
Wand
Wandanschluß
Wandaussparung
Öffnung
Überzug/Parapet

DECKEN
Deckenaussparung
Deckenanschluß
a abweichender Decke

FENSTER
Fensteranschluß
Schalldämmung
Schalldämmung
Fensterbank
Fensterbank
Fensterbank