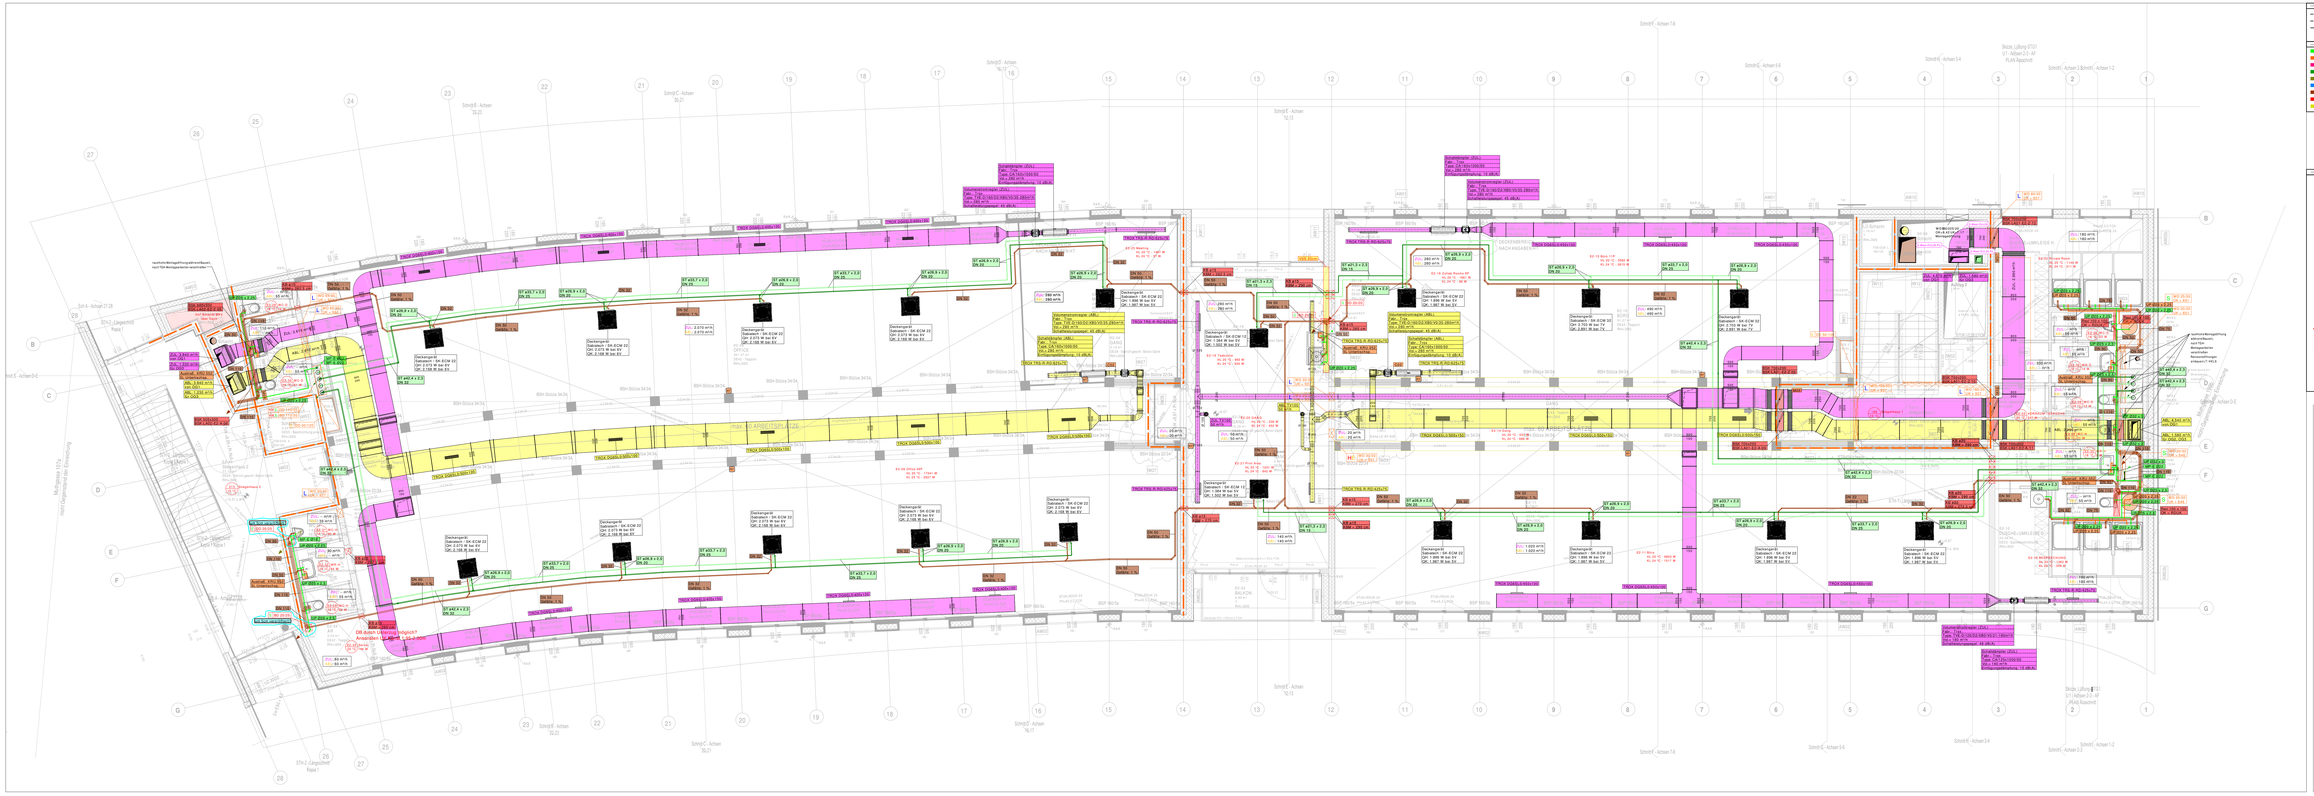

LEGENDE ERMÄCHLIGE

- Leitung im Fußboden
- Leitung unter Decke / in Zwischendecke
- Leitung Aufputz / in Wand

LEGENDE SANITÄR

- Kaltwasser - Kaltwasser BESTAND
- Warmwasser - Warmwasser BESTAND
- Zirkulation - ZW
- Kaltwasser enth. - KW enth. BESTAND
- Kondensat - Kondensat BESTAND
- Regenwasser - Regenwasser BESTAND
- Schmutzwasser - Schmutzw. BESTAND
- Löschwasser - Löschwasser BESTAND
- Erdgas - Erdgas BESTAND

LEGENDE KÄLTE - KLIMA

- KW Vorlauf - KW Vorlauf BESTAND
- KW Rücklauf - KW Rücklauf BESTAND
- Kältemittel Vorlauf - KÄVL
- Kältemittel Rücklauf - KÄRL
- Rückkühler Vorlauf - RK Vorlauf BESTAND
- Rückkühler Rücklauf - RK Rücklauf BESTAND

LEGENDE HEIZUNG

- Heizung Vorlauf - HZVL
- Heizung Rücklauf - HZRL
- Heizung Vorlauf - BESTAND
- Heizung Rücklauf - BESTAND
- Heizung - DEMONTAGE

LEGENDE LÜFTUNG

- Abluft - ABL
- Zuluft - ZUL
- Außenluft - AUL
- Fortluft - FOL
- Entrauchung - ENT
- Abluft - BESTAND
- Zuluft - BESTAND
- Lüftung DEMONTAGE
- Entrauchung - BESTAND

LEGENDE SYMBOLE

Symbole Heizung/Kälte

- Absperrarmatur (allgemein)
- Absperrarmatur (geschlossen)
- Kugelhahn
- Absperrklappe
- Schmutzfänger
- Strangregulierventil
- Rückschlagklappe
- Wärmemengenzähler
- Pumpe (allgemein)
- Zweiwegventil motorgesteuert
- Dreiwegventil motorgesteuert
- Heizkörper
- Fan Coil

Symbole Sanitär

- Absperrarmatur
- Thermisches Zirkulationsventil
- Filter
- Wasserzähler

Symbole Lüftung

- Telefonieschalldämpfer
- Schalldämpfer
- Volumenstromregler (konstant)
- Volumenstromregler (variabel)
- Brandschutzklappe rund
- Brandschutzklappe eckig
- Tellerventil
- Drallauslass

Planungsgrundlagen:

Architekturplan 06-AF-GR-2-OG-18-F_GRUNDRISS 2-OG

Bauherr:	Auftraggeber:
HNP Architects ZT GmbH Muthgasse 109 A - 1190 Wien	Handler Bau GmbH Walter Handler Straße 1 A - 2853 Bad Schönau
Architektur:	**Planung HKLS:**
HNP Architects ZT GmbH Muthgasse 109 A - 1190 Wien	Licht Loidl GmbH Lahnitz 253 A - 8233 Lafnitz

INDEX	GZ.	ÄNDERUNG	DATUM
B	MA	Einarbeitung der Anmerkungen lt. Freigabe	10.07.23
A	MA	Erstellung Freigabeplan	05.07.23

Freigabeplan

2. Obergeschoss

Bürogebäude
Muthgasse 109A
1190 Wien

Auftrag-Nr:	8N2325
Projektleiter:	DH
gez.:	MA
gep. am:	03.04.2023
gegr. am:	
Maßstab:	1:50

LICHT-LOIDL

ELEKTRO - HKLS - REGELUNG
Technische Gebäudeausrüstung
Prinz Industriestraße 2, A-8233 Lafnitz
Firmenbuchgericht: Wien, FN 182267 - Gerichtsstand: Wien
T.: +43 3329 8181-0 W.: www.licht-loidl.at
A: 1190 Wien, Muthgasse 109 / Top 2 - Büro Wien
T.: +43 1 4800 Wien-0 E: wien@licht-loidl.at
A: 8233 Lafnitz, Prinz Industriestraße 2
T.: +43 3329 8181-0 E: lafnitz@licht-loidl.at
A: 9500 Villach, Draubodenweg 1
T.: +43 4242 Villach-0 E: villach@licht-loidl.at

Schriftkopf-Rahmen.dwg