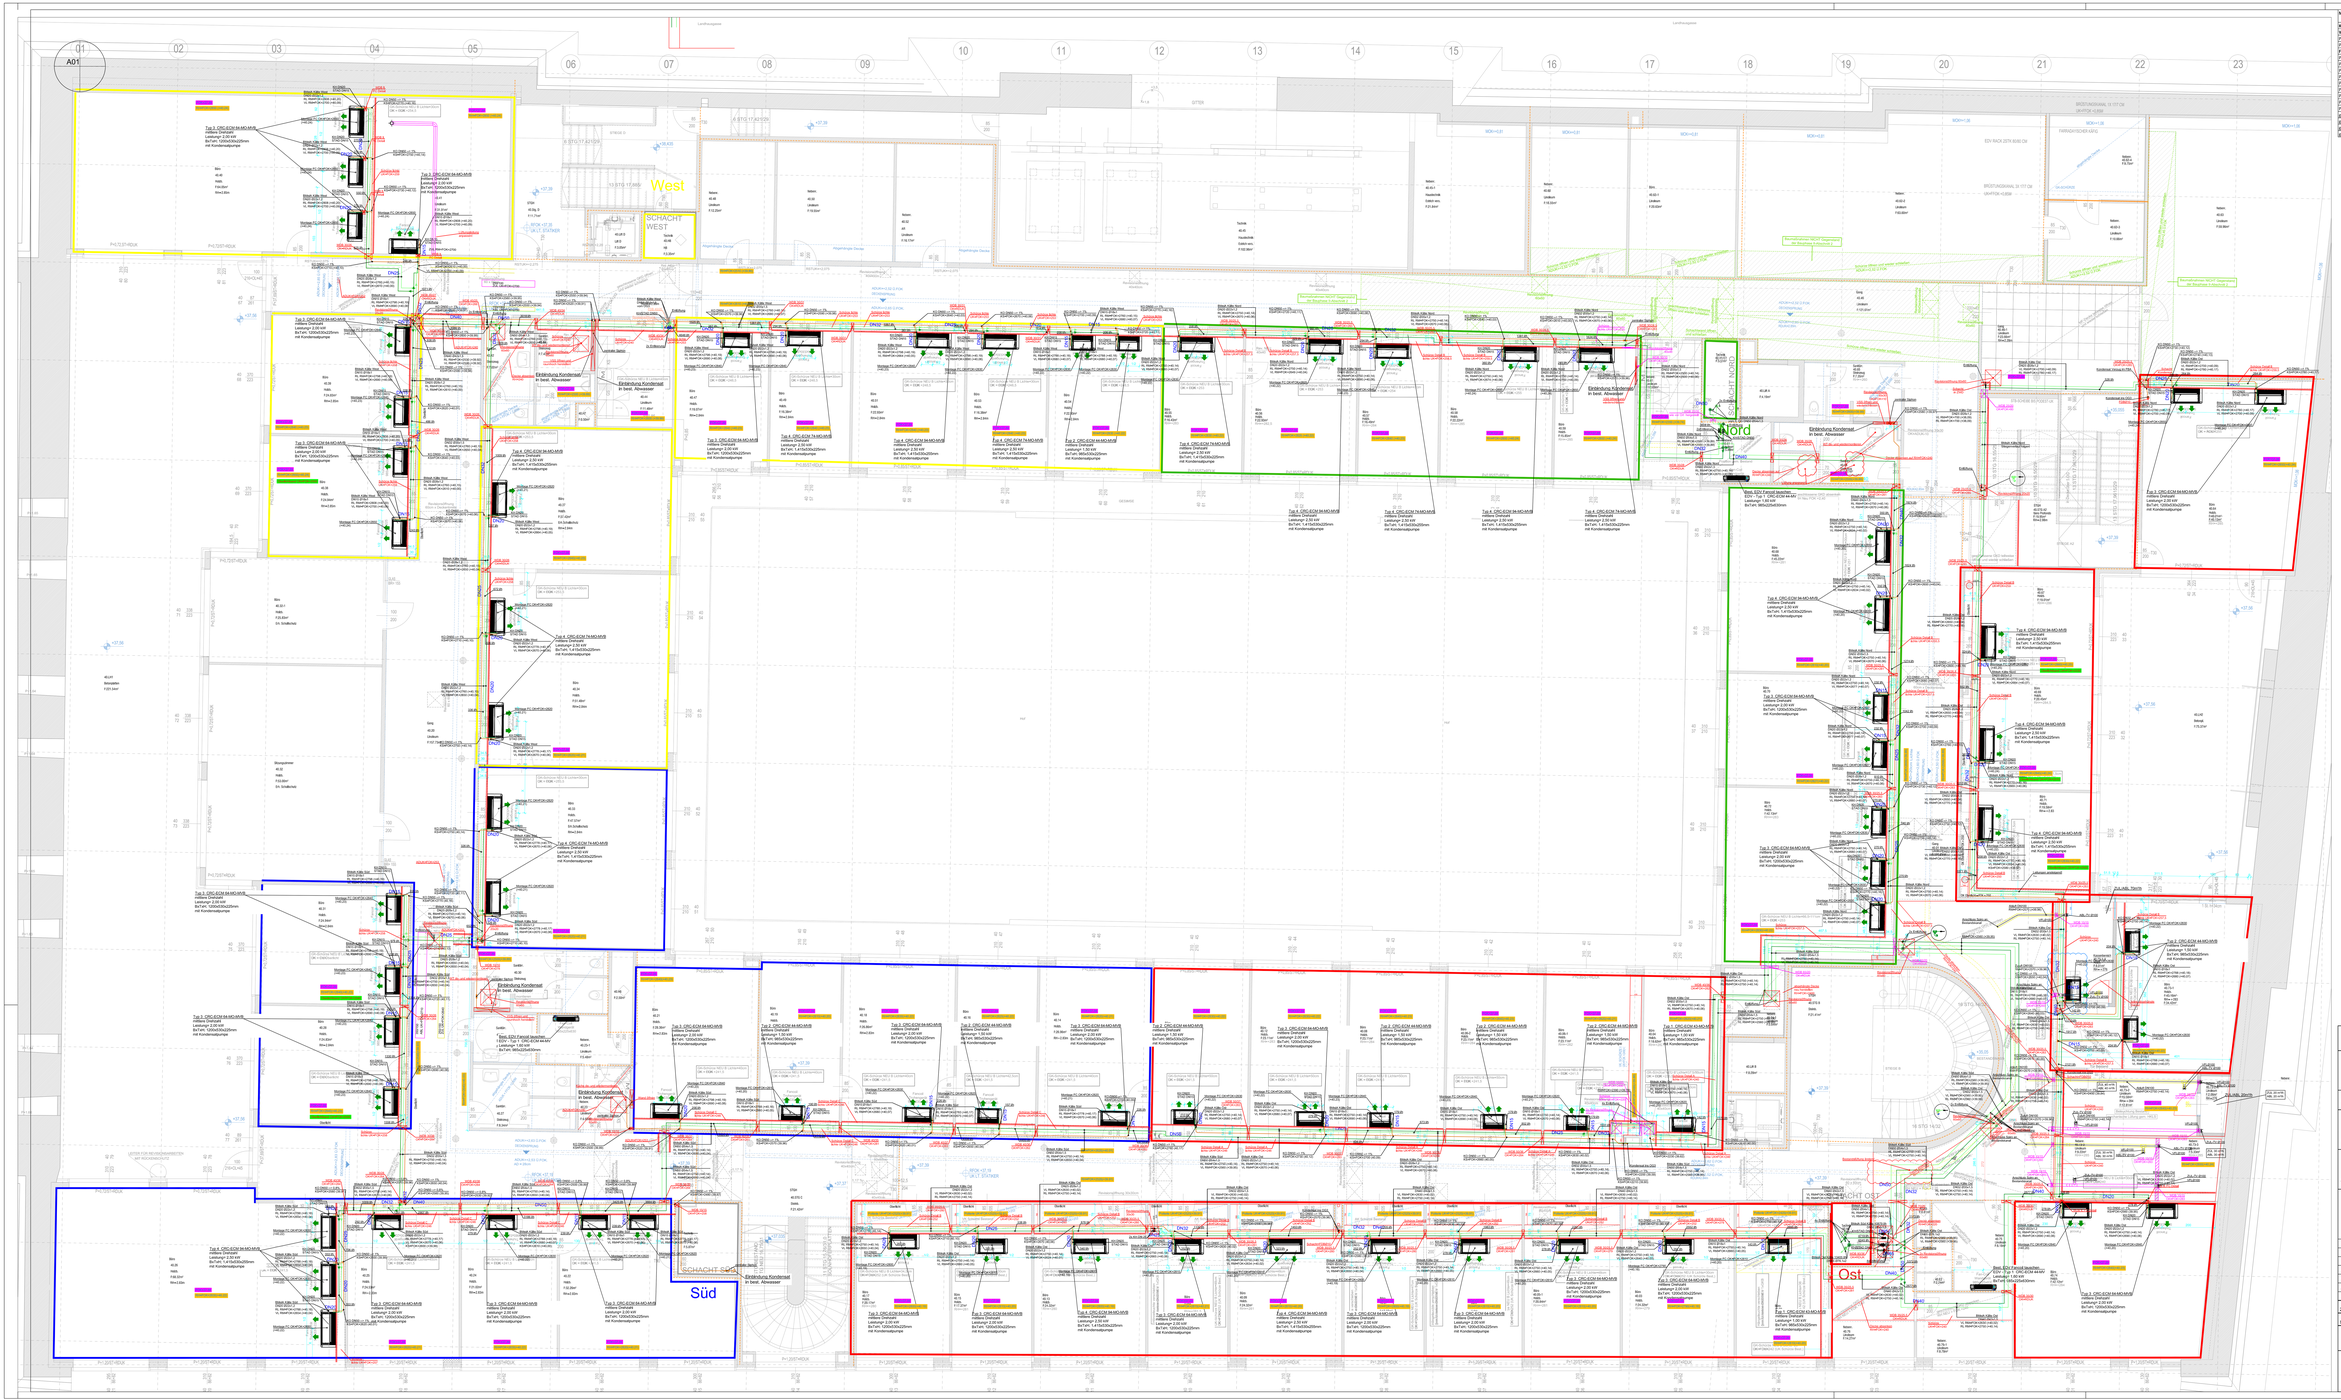

Materialspezifikation	Dimension	Dämmmaterial	Dämmstärke [mm]
Kälte			
Verrohrinstallation			
Pressystem Edelstahl 1.4521 - 18 x 1	DN 15	Armaflex	13
Pressystem Edelstahl 1.4521 - 22 x 1,2	DN 20	Armaflex	13
Frei verlegt im Gebäude oder in Zwischendecken			
Pressystem Edelstahl 1.4521 - 18 x 1	DN 15	Armaflex	13
Pressystem Edelstahl 1.4521 - 22 x 1,2	DN 20	Armaflex	19
Pressystem Edelstahl 1.4521 - 28 x 1,2	DN 25	Armaflex	19
Pressystem Edelstahl 1.4521 - 35 x 1,5	DN 32	Armaflex	25
Pressystem Edelstahl 1.4521 - 42 x 1,5	DN 40	Armaflex	25
Pressystem Edelstahl 1.4521 - 54 x 1,5	DN 50	Armaflex	25
Pressystem Edelstahl 1.4401 - 76,1 x 2	DN 65	Armaflex	32
Pressystem Edelstahl 1.4401 - 88,9 x 2	DN 80	Armaflex	32
Pressystem Edelstahl 1.4401 - 108 x 2	DN 100	Armaflex	32
gerolte Stahlrohr mit Rostschutzanstrich 219,1x2,0	DN 125	Armaflex	32
gerolte Stahlrohr mit Rostschutzanstrich 139,7x2,0	DN 125	Armaflex	32
gerolte Stahlrohr mit Rostschutzanstrich 168,3x2,0	DN 150	Armaflex	32
gerolte Stahlrohr mit Rostschutzanstrich 219,1x2,1	DN 200	Armaflex	32

HT_SG_VL_AN-TRANSMISSIT_EUERVALUF
HT_SG_VL_AN-TRANSMISSIT_EUERVALUF_LWD
HT_SG_VL_AN-TRANSMISSIT_EUERVALUF_RL
HT_SG_VL_AN-TRANSMISSIT_CORVALUF
HT_SG_VL_AN-TRANSMISSIT_CORVALUF_LWD
HT_SG_VL_AN-TRANSMISSIT_CORVALUF_RL
HT_SG_VL_AN-TRANSMISSIT_VERVALUF_RL_HT
HT_SG_VL_AN-TRANSMISSIT_CORVALUF_RL_HT
HT_SG_VL_FUNKNORT

Montageplan

Herrengasse 13
Herrengasse 11-13, 1010 Wien

FREIGABEVERMERKE: Datum: Unterschrift:

HAUSTECHNIK-PLANER:

ARCHITEKT:

			E
			D
			C
zur Ausführung freigegeben	HT	22.05.2023	B
Montagepläne zur Freigabe	HT	25.04.2023	A
Änderungsinhalt:	Ges.:	Datum:	Index:

PLOT Date: 25.04.2023	Ges.: HT	Herrengasse 13 Herrengasse 11-13 1010 Wien	Polierplan(ent): HG13_AP_KOG_INDEX A
MBS: M 1:50	Ges.:		Plan. Nr.:
BEZEICHNUNG: Montageplan Kälte OG04 Teil 2 BPH 2			Ers.:
		Planer: HZ	BLAU:

Stolz
HEIZUNG SANITÄR KLIMA ÖLFEUERUNGEN GASFEUERUNGEN WÄRMEPUMPEN WÄRMERÜCKGEWINNUNG ALTERNATIVENERGIE

Markus Stolz
GES.M.B.H. + CO.KG.
A-1100 WIEN Wurlitzergasse 8
Tel: (1)7824651 Fax: (1)7824651-13