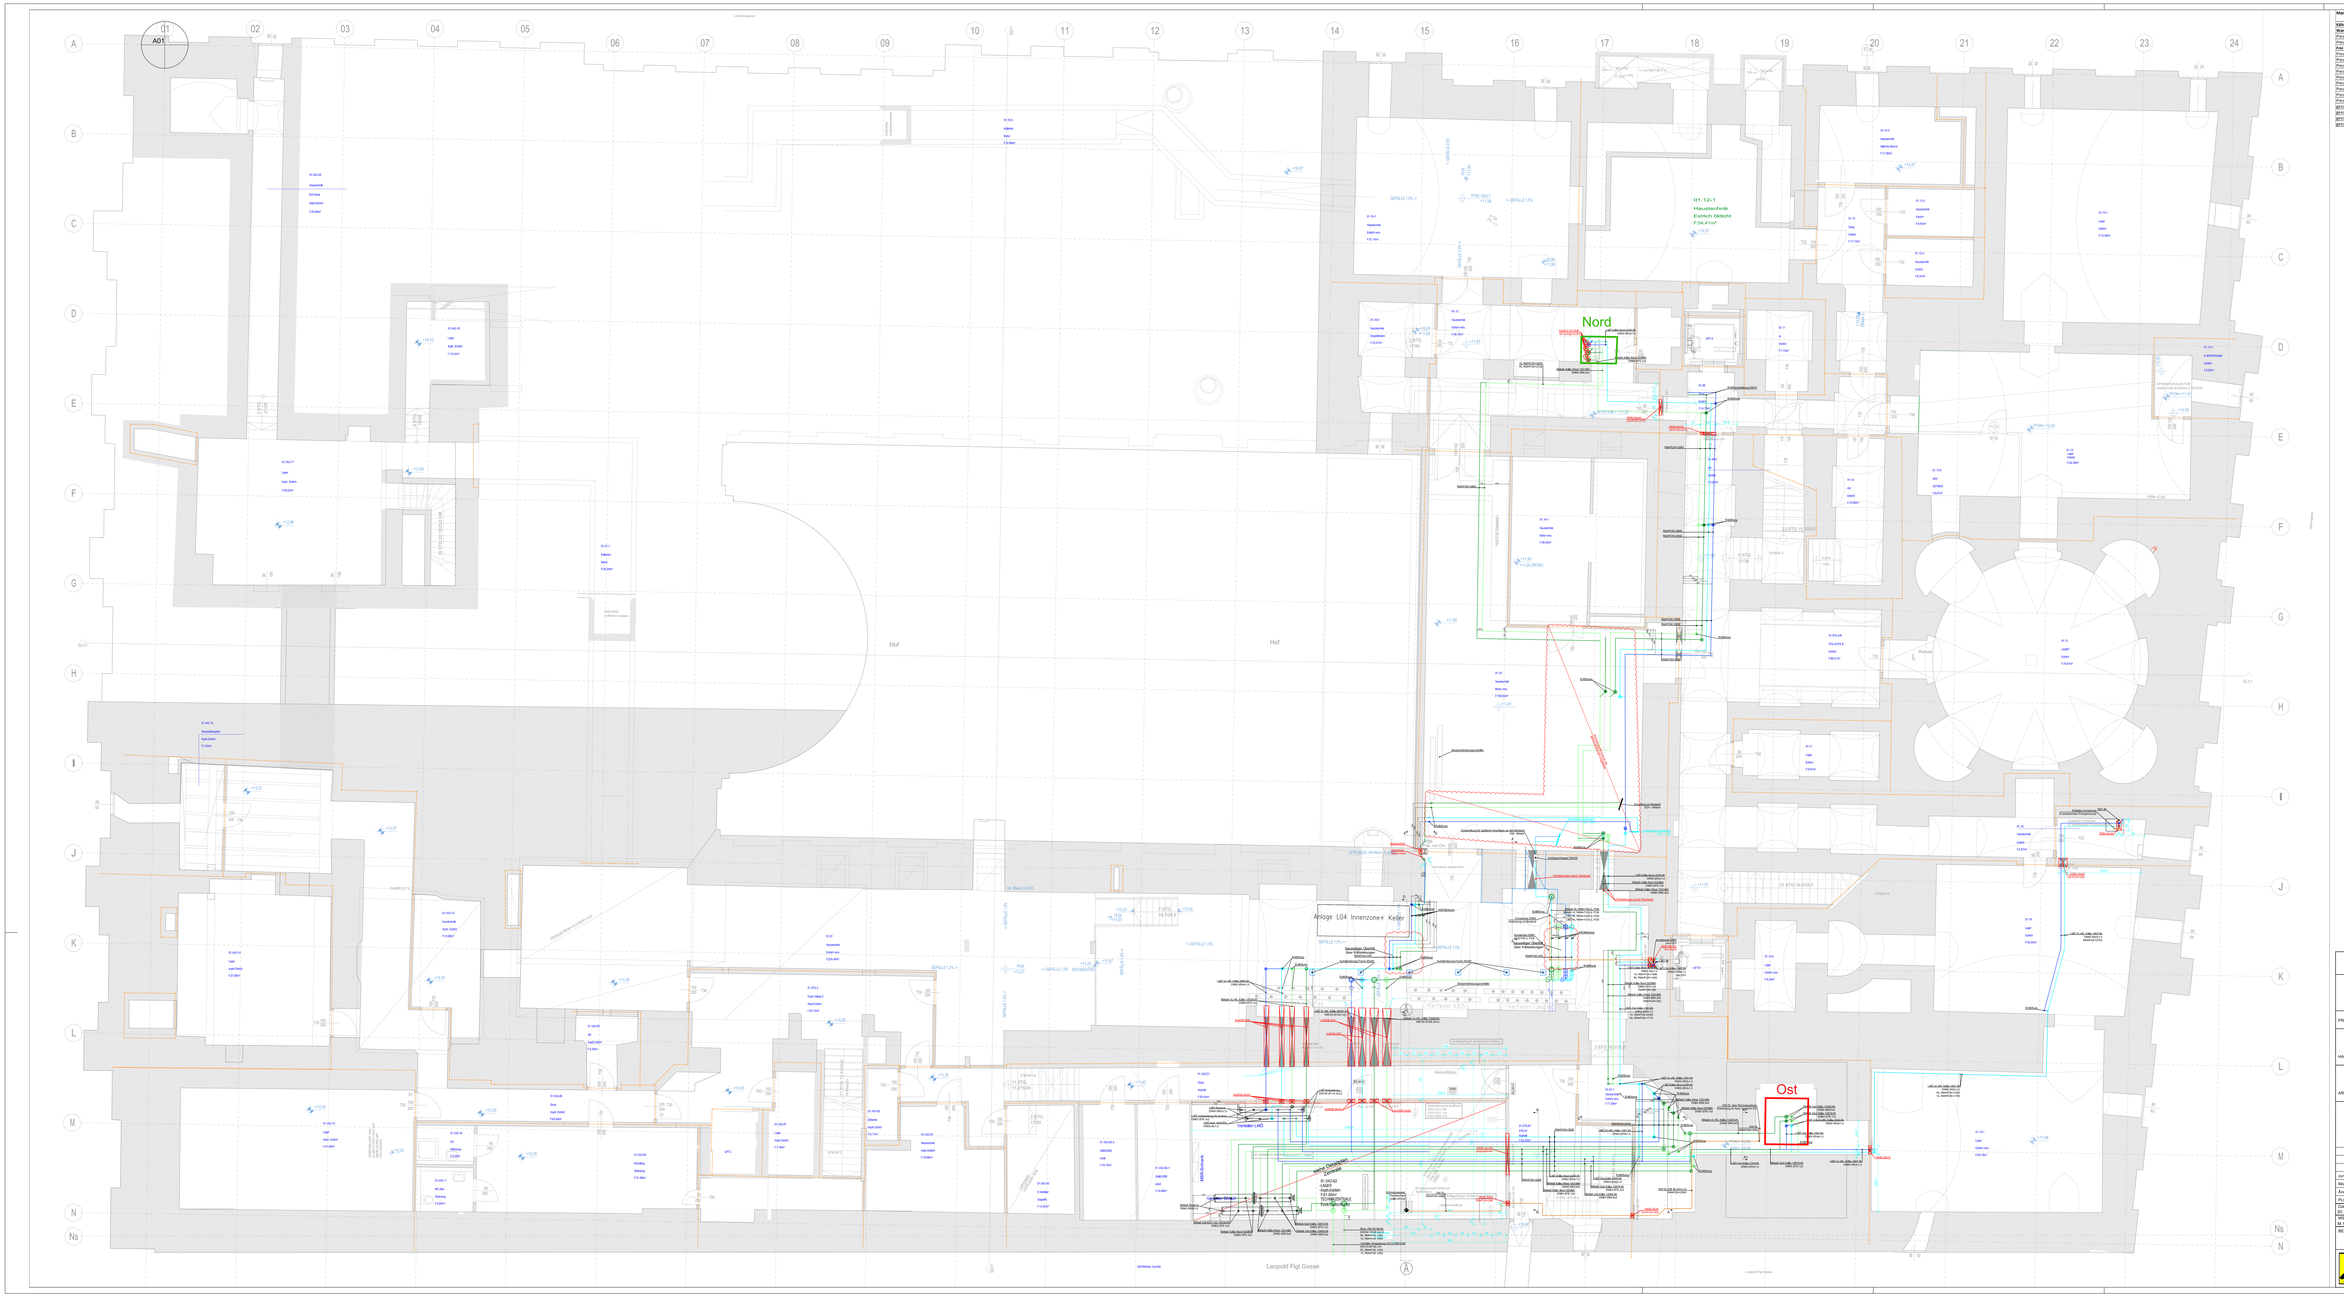

Materialspezifikation	Dimension	Stammmaterial	Dammstärke [mm]
Kälte			
Wandinstallation			
Pressystem Edelstahl 1.4521 - 18 x 1	DN 15	Armaflex	13
Pressystem Edelstahl 1.4521 - 22 x 1,2	DN 20	Armaflex	19
Pressystem Edelstahl 1.4521 - Installationsdecken			
Pressystem Edelstahl 1.4521 - 18 x 1	DN 15	Armaflex	13
Pressystem Edelstahl 1.4521 - 22 x 1,2	DN 20	Armaflex	19
Pressystem Edelstahl 1.4521 - 28 x 1,2	DN 25	Armaflex	19
Pressystem Edelstahl 1.4521 - 35 x 1,5	DN 32	Armaflex	29
Pressystem Edelstahl 1.4521 - 42 x 1,5	DN 40	Armaflex	29
Pressystem Edelstahl 1.4521 - 54 x 1,5	DN 50	Armaflex	29
Pressystem Edelstahl 1.4401 - 76,1 x 2	DN 65	Armaflex	29
Pressystem Edelstahl 1.4401 - 88,9 x 2	DN 80	Armaflex	32
Pressystem Edelstahl 1.4401 - 108 x 2	DN 100	Armaflex	32
gesche. Stahlrohr mit Rostschutzanstrich 114,3x3,2	DN 100	Armaflex	32
gesche. Stahlrohr mit Rostschutzanstrich 139,7x3,6	DN 125	Armaflex	32
gesche. Stahlrohr mit Rostschutzanstrich 168,3x4,5	DN 150	Armaflex	32
gesche. Stahlrohr mit Rostschutzanstrich 219,1x4,5	DN 200	Armaflex	32

- FT_DE_DE_KN-THERMISCH_SUCHLAUF
- FT_DE_DE_KN-THERMISCH_RUECKLAUF_UMT
- FT_DE_DE_KN-THERMISCH_AUSFLAUF_OK
- FT_DE_DE_KN-THERMISCH_ZUFLAUF
- FT_DE_DE_KN-THERMISCH_ZUFLAUF_UMT
- FT_DE_DE_KN-THERMISCH_ZUFLAUF_OK
- FT_DE_DE_KN-THERMISCH_ZUFLAUF_OK_UMT
- FT_DE_DE_KN-THERMISCH_ZUFLAUF_OK_UMT
- FT_DE_DE_LPMERKMAL

Montageplan

Herrengasse 13
Herrengasse 11-13, 1010 Wien

FREIGABEVERMERKE: Datum: Unterschrift:

HAUSTECHNIKPLANER:

ARCHITEKT:

			E
			D
			C
zur Ausführung freigegeben, Umplanung Versorgung Bauer Saloh	HT:	25.01.2023	B
Montageplan zur Freigabe	HT:	20.12.2022	A
Änderungsinhalt:	Ges.:	Datum:	Index:

PLOT

Dat.: 20.12.2022	Ges.: HT	Herrengasse 13 Herrengasse 11-13 1010 Wien	Polierzeichnend:
MST: 1:100	Gez.:		Plan. Nr.:
BEZEICHNUNG: Montageplan Kälte Zentrale UG01			Ers.:
			Ersetzt: HZ: Blatt-Anz.:

HEIZUNG
SANITÄR
KÄLTE
WÄRMEPUMPEN
WÄRMERÜCKGEWINNUNG
ALTERNATIVENERGIE

Markus Stolz
GEBR. MAIER & CO. KG
A-1100 WIEN Morbergasse 8
Tel. 01/6024600 Fax. 01/6024600-20