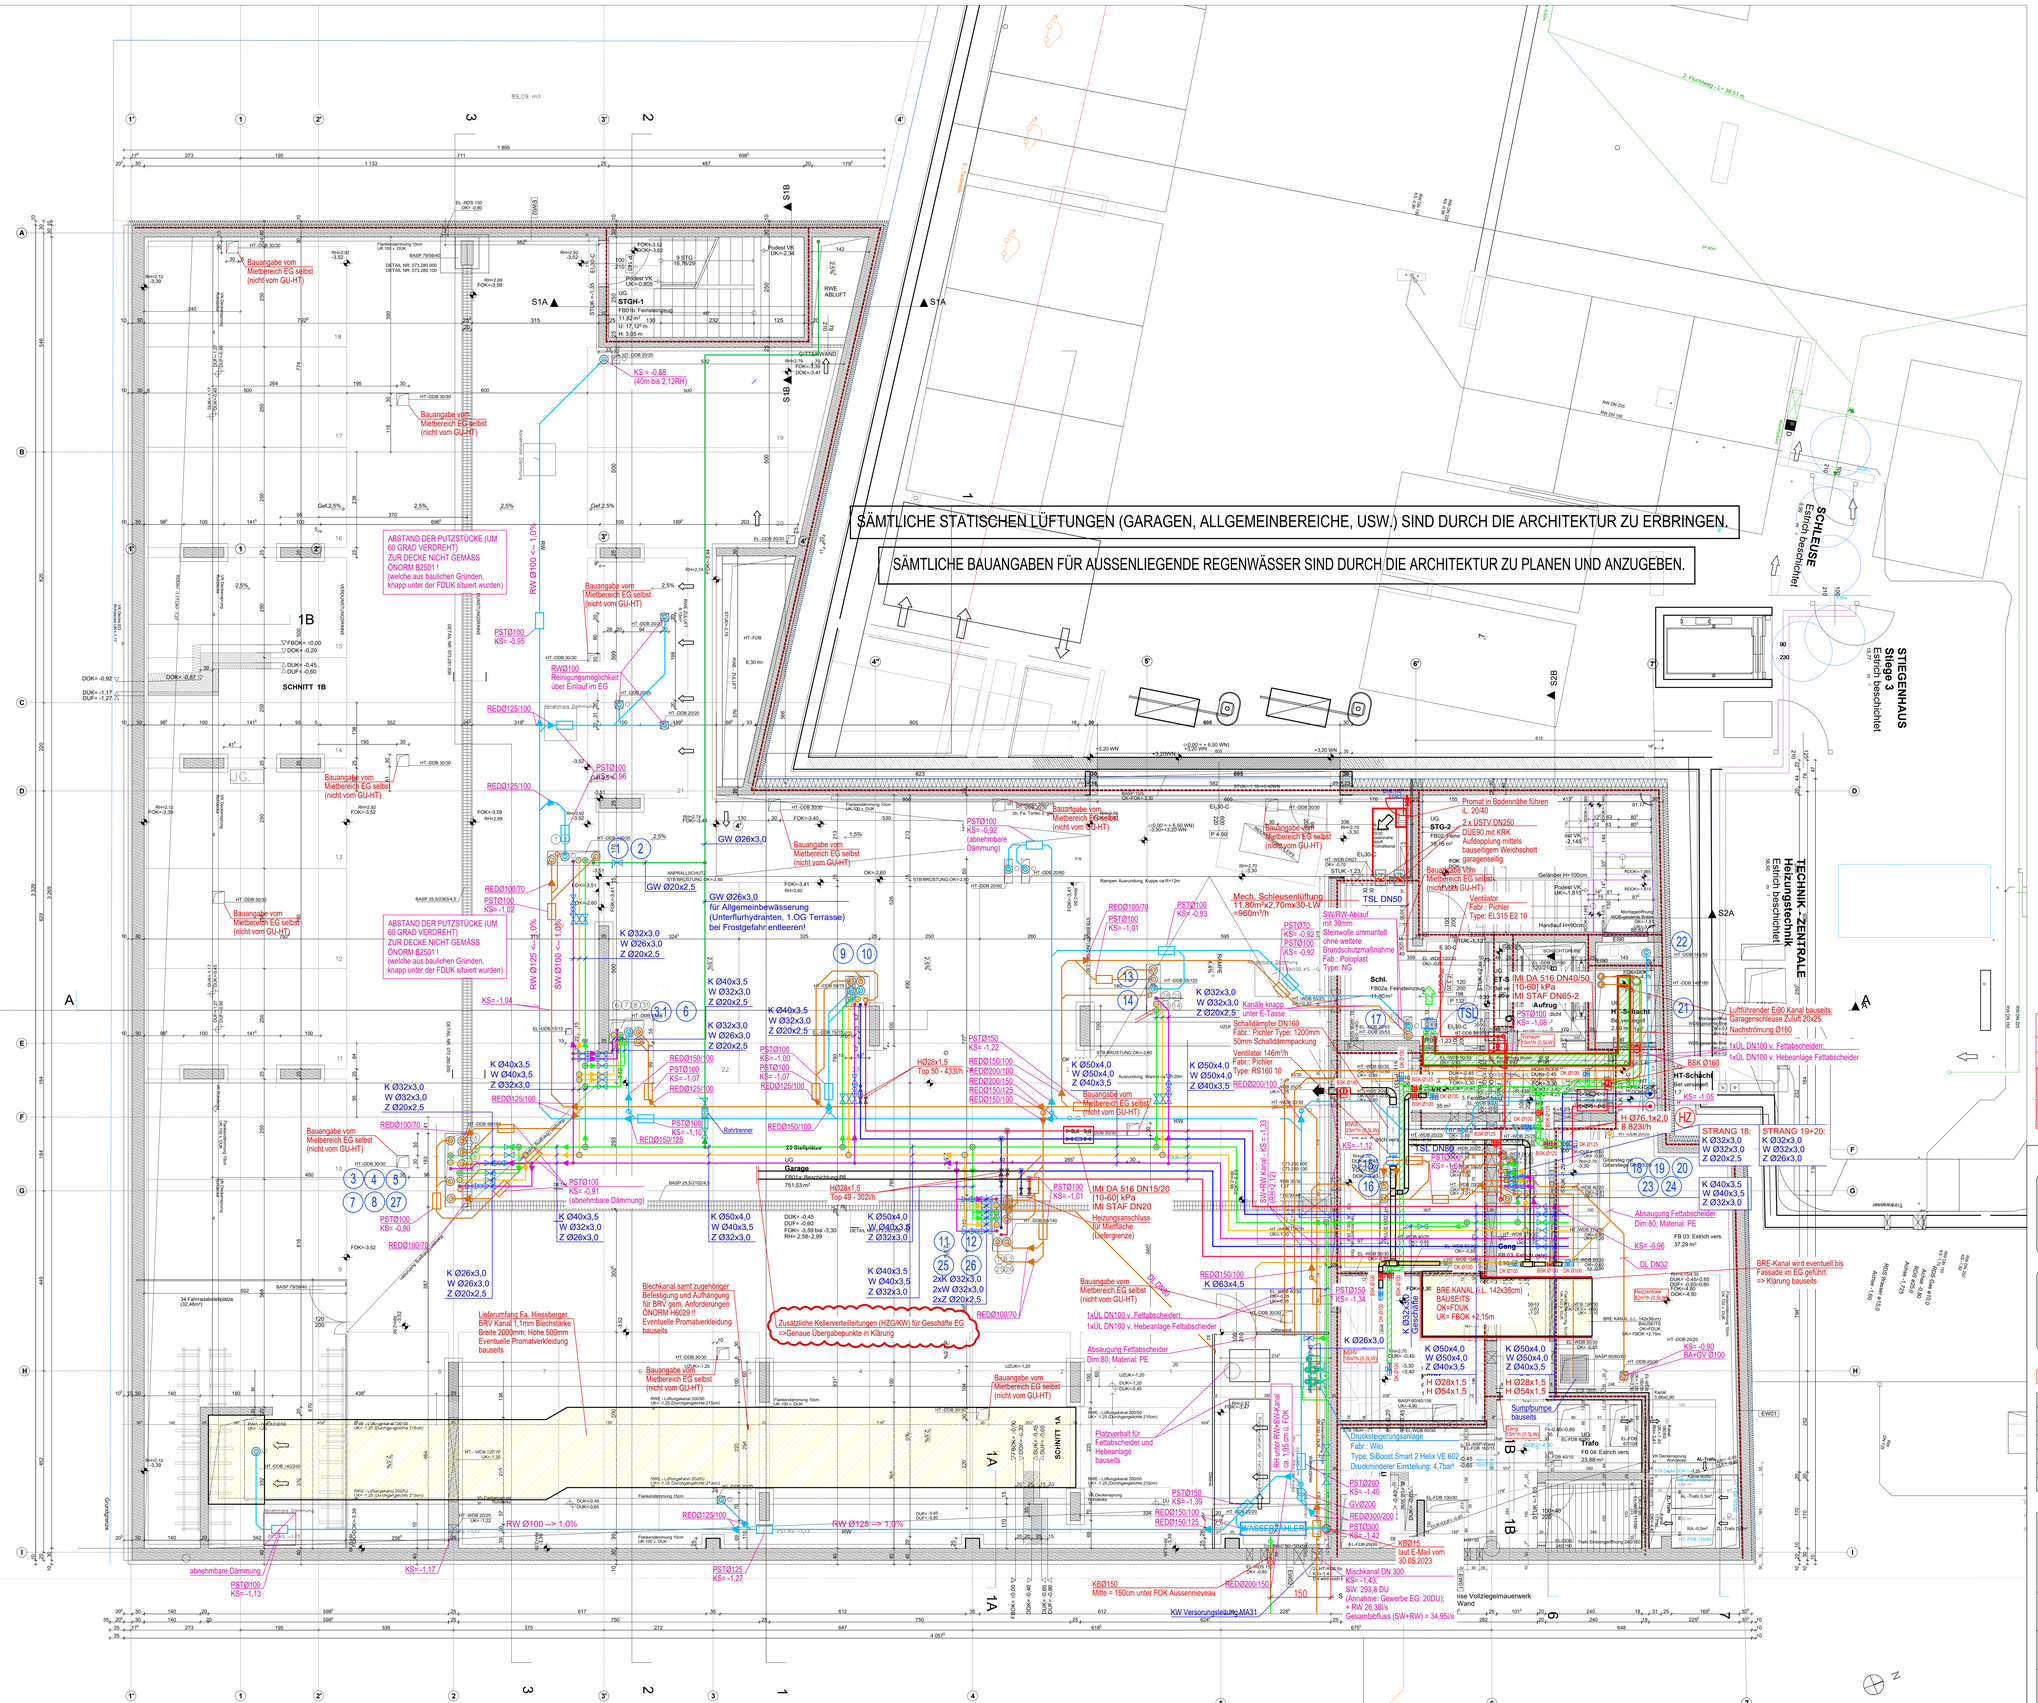

ISOLIERUNG	ISOLIERSTÄRKEN: SANITÄR gm. ÖNORM H5155-2013				HEIZUNG gm. ÖNORM H5155-2013					ISOLIERAUSFÜHRUNG: SANITÄR	HEIZUNG
	Rohrnennweite in mm	Wandstärke in mm Kaltwasserleitung in Kaltgebäuden	Wandstärke in mm Warmwasserleitung in Kaltgebäuden	Wandstärke in mm Warmwasserleitung in Warmgebäuden (z.B. Steigleitung in Wohnungen)	Rohrnennweite	Wandstärke in mm Heizleitung in Kaltgebäuden (z.B. Steigleitung in Wohnungen)	Wandstärke in mm Heizleitung in Warmgebäuden (z.B. Steigleitung in Wohnungen)	Wandstärke in mm Anbindeleitung an Heizkörper (Fußbodenheizung)	Dämmstärke in mm Anbindeleitung an Heizkörper (Wandheizung)	Trägerwerkstoffe in Form von gerollbaren Dämmstoffen	Trägerwerkstoffe in Form von Platten, Schalen, Segmenten, Formstücken
	Ø 33,7	30mm	30mm	30mm	DN 15	30mm	30mm	20mm	20mm	Alukaschierte Mineralwolle	Alukaschierte Mineralwolle
	Ø 26,9	25mm	25mm	25mm	DN 20	25mm	30mm	20mm	20mm		
	Ø 21,3	20mm	20mm	20mm	DN 25	30mm	30mm	30mm	30mm	Alukaschierte Mineralwolle	Alukaschierte Mineralwolle
	Ø 17,2	15mm	15mm	15mm	DN 32	30mm	30mm	30mm	30mm		
	Ø 13,5	15mm	15mm	15mm	DN 40	30mm	30mm	30mm	30mm	Alukaschierte Mineralwolle	Alukaschierte Mineralwolle
	Ø 12,0	15mm	15mm	15mm	DN 50	30mm	30mm	30mm	30mm		
	Ø 10,2	15mm	15mm	15mm	DN 65	30mm	30mm	30mm	30mm	Alukaschierte Mineralwolle	Alukaschierte Mineralwolle
	Ø 8,0	15mm	15mm	15mm	DN 80	30mm	30mm	30mm	30mm		
	Ø 6,0	15mm	15mm	15mm	DN 100	30mm	30mm	30mm	30mm	Alukaschierte Mineralwolle	Alukaschierte Mineralwolle
										Heizkörperanbindung in den Räumen:	nicht isoliert
										Armaturen (Ventile und Heizung):	nicht isoliert

SCHACHTAUSTRITT

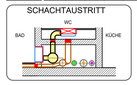

Fußbodenheizung/E-Heizkörper

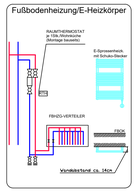

SCHACHTANBINDUNG

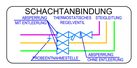
FRISCHLUFTGITTER
ABSCHLUSSKAPPE
ABSCHLUSSKAPPE
ABSCHLUSSKAPPE