
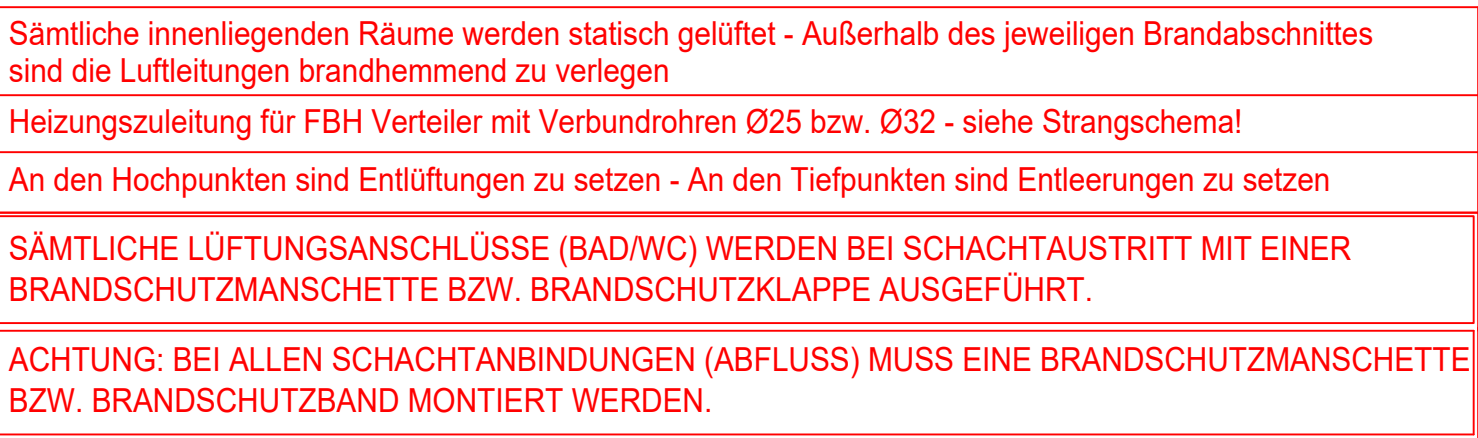


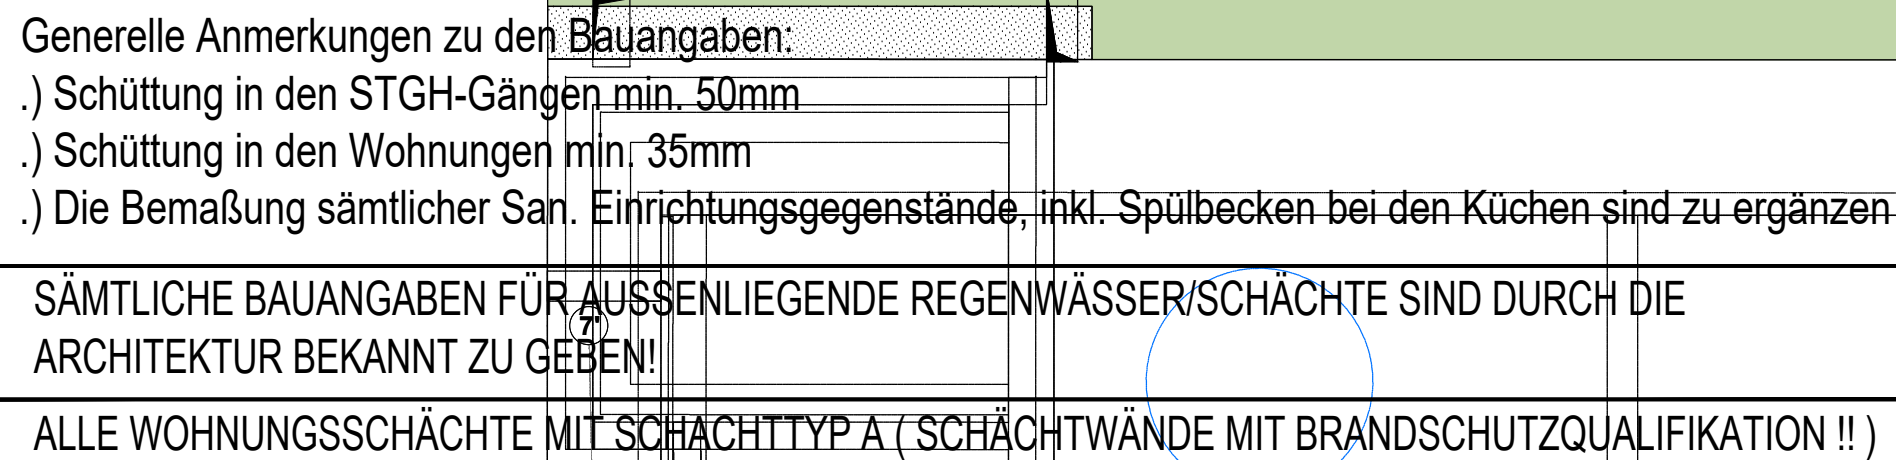

GRUNDLAGE	INDEX	INDEXDATUM
Polierplan 20G	8	16.05.2023
E-Plan	1	30.01.2023

PLANVERFASSER  HIESBERGER Ges.m.b.H Breitenfurterstraße 13 A-1120 WIEN Tel.: 01/815 07 71 - 0 Fax.: 01/815 07 71 - 33 office@hiesberger.at		GEZEICHNET Schmözl DATUM 08.03.2023
BAUVORHABEN PIUS-PARSCH-PLATZ 5 1210 WIEN		MASSSTAB M1: 50
PLANART AUSFÜHRUNGSPLAN HAUSTECHNIK HEIZUNG - LÜFTUNG - SANITÄR		PLANNUMMER: G20
PLANINHALT 2. OBERGESCHOSS		PROJEKTNUMMER: 845