


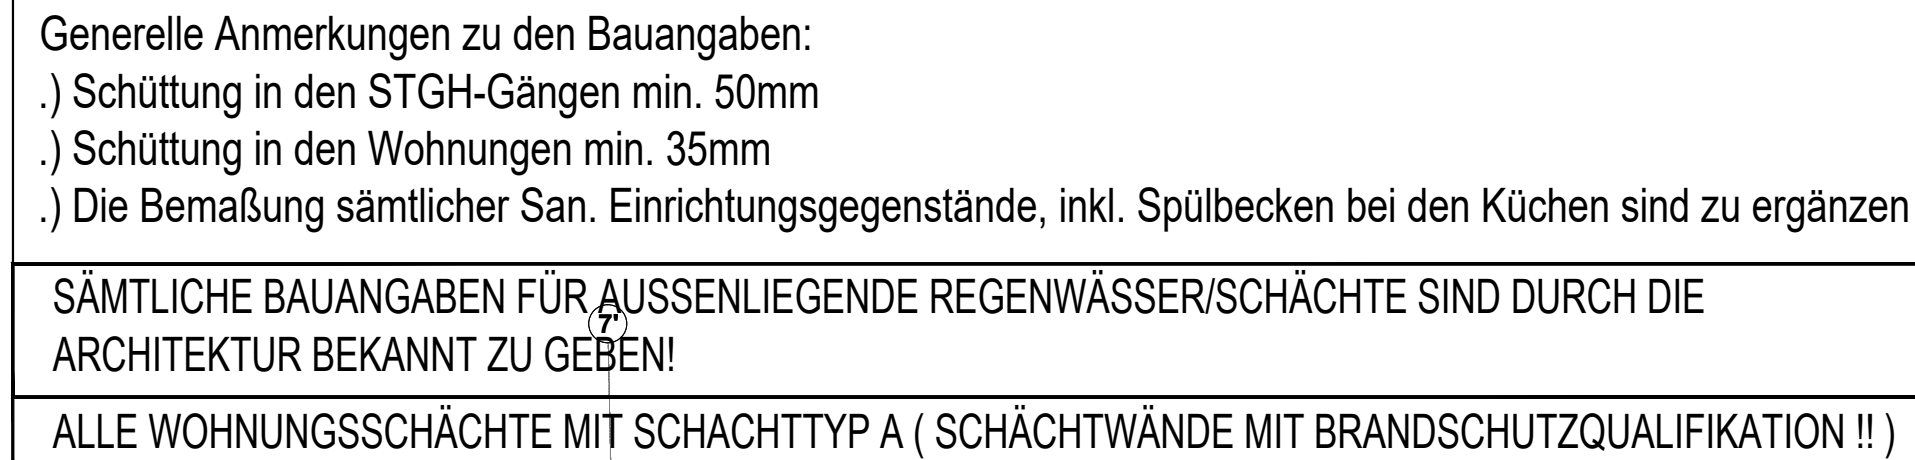

Sämtliche innenliegenden Räume werden statisch gelüftet - Außerhalb des jeweiligen Brandabschnittes sind die Lüftungen branddämmend zu verlegen Heizungsleitung für FBH Verteiler mit Verbundrohren Ø25 bzw. Ø32 - siehe Strangschemal An den Hochpunkten sind Entlüftungen zu setzen - An den Tiefpunkten sind Entleerungen zu setzen SÄMTLICHE LÜFTUNGSANSCHLÜSSE (BAD/WC) WERDEN BEI SCHACHTAUSTRITT MIT EINER BRANDSCHUTZMANSCHETTE BZW. BRANDSCHUTZKLAPPE AUSGEFÜHRT. ACHTUNG: BEI ALLEN SCHACHTANBINDUNGEN (ABFLUSS) MUSS EINE BRANDSCHUTZMANSCHETTE BZW. BRANDSCHUTZBAND MONTIERT WERDEN.

GRUNDLAGE	INDEX	INDEXDATUM
Polierplan 3OG	6	16.05.2023
E-Plan	0	09.01.2023

PLANVERFASSER 	HIESBERGER Ges.m.b.H Breitenfurterstraße 13 A-1120 WIEN Tel.: 01/815 07 71 - 0 Fax.: 01/815 07 71 - 33 office@hiesberger.at	GEZEICHNET Schmölzl DATUM 08.03.2023
BAUVORHABEN PIUS - PARSCH - PLATZ 5 1210 WIEN		MASSSTAB M1: 50
PLANART AUSFÜHRUNGSPLAN HAUSTECHNIK HEIZUNG - LÜFTUNG - SANITÄR		PLANNUMMER: G30
PLANINHALT 3 . OBERGESCHOSS		PROJEKTNUMMER: 845