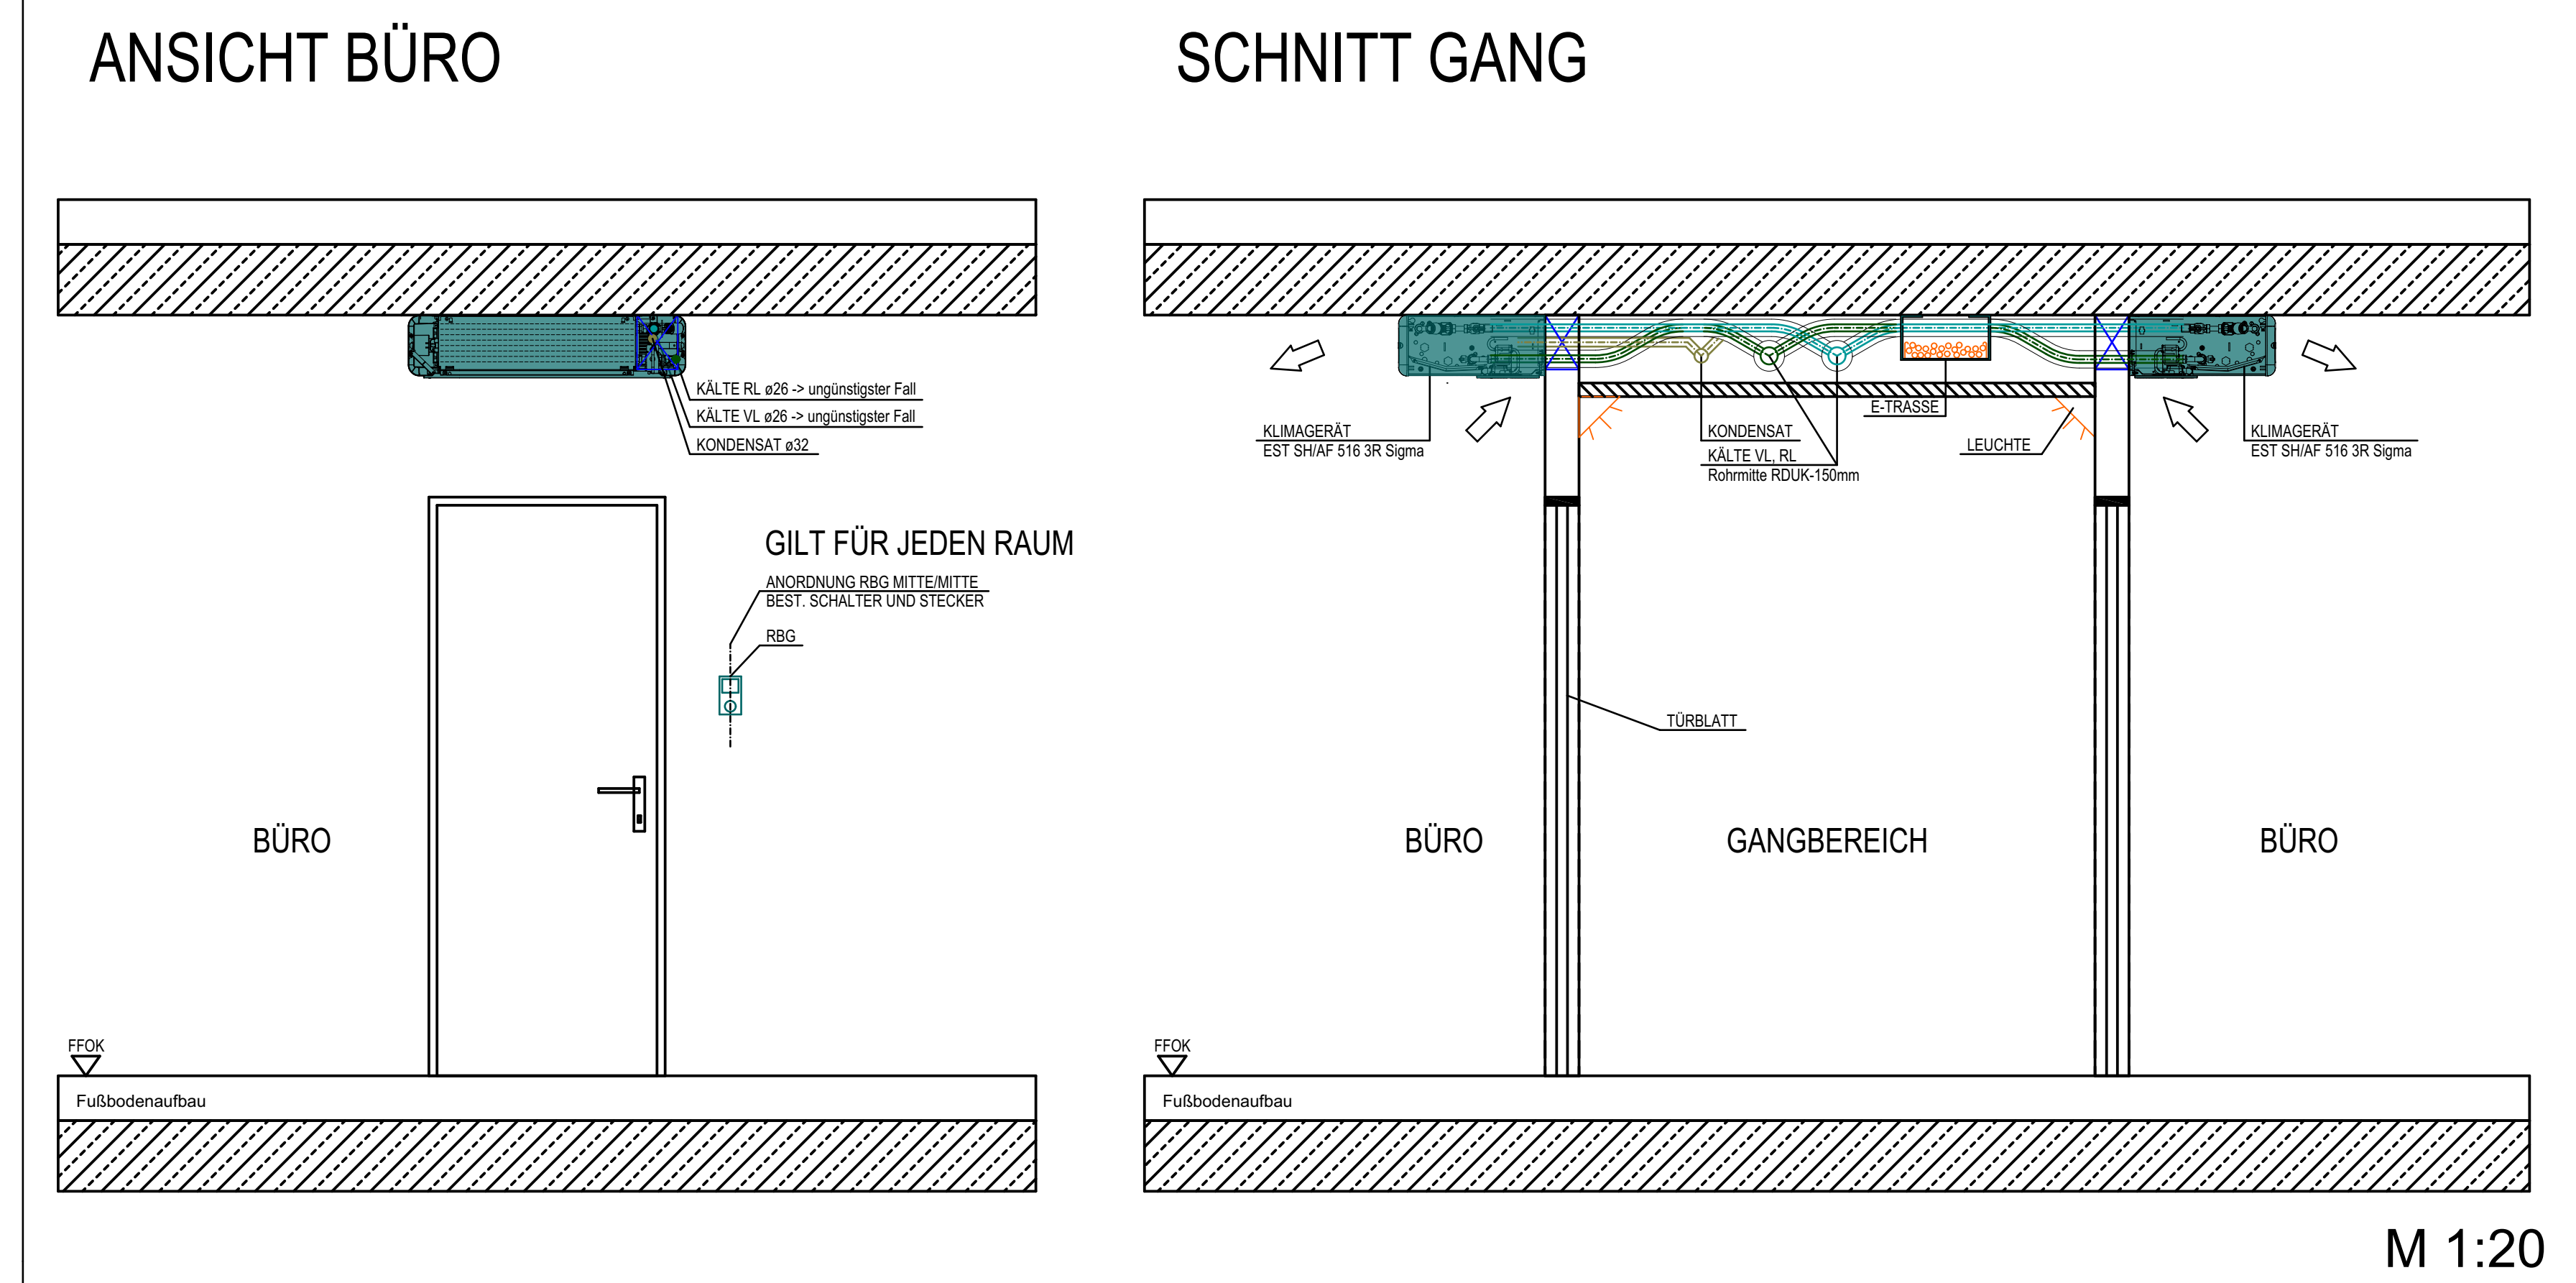
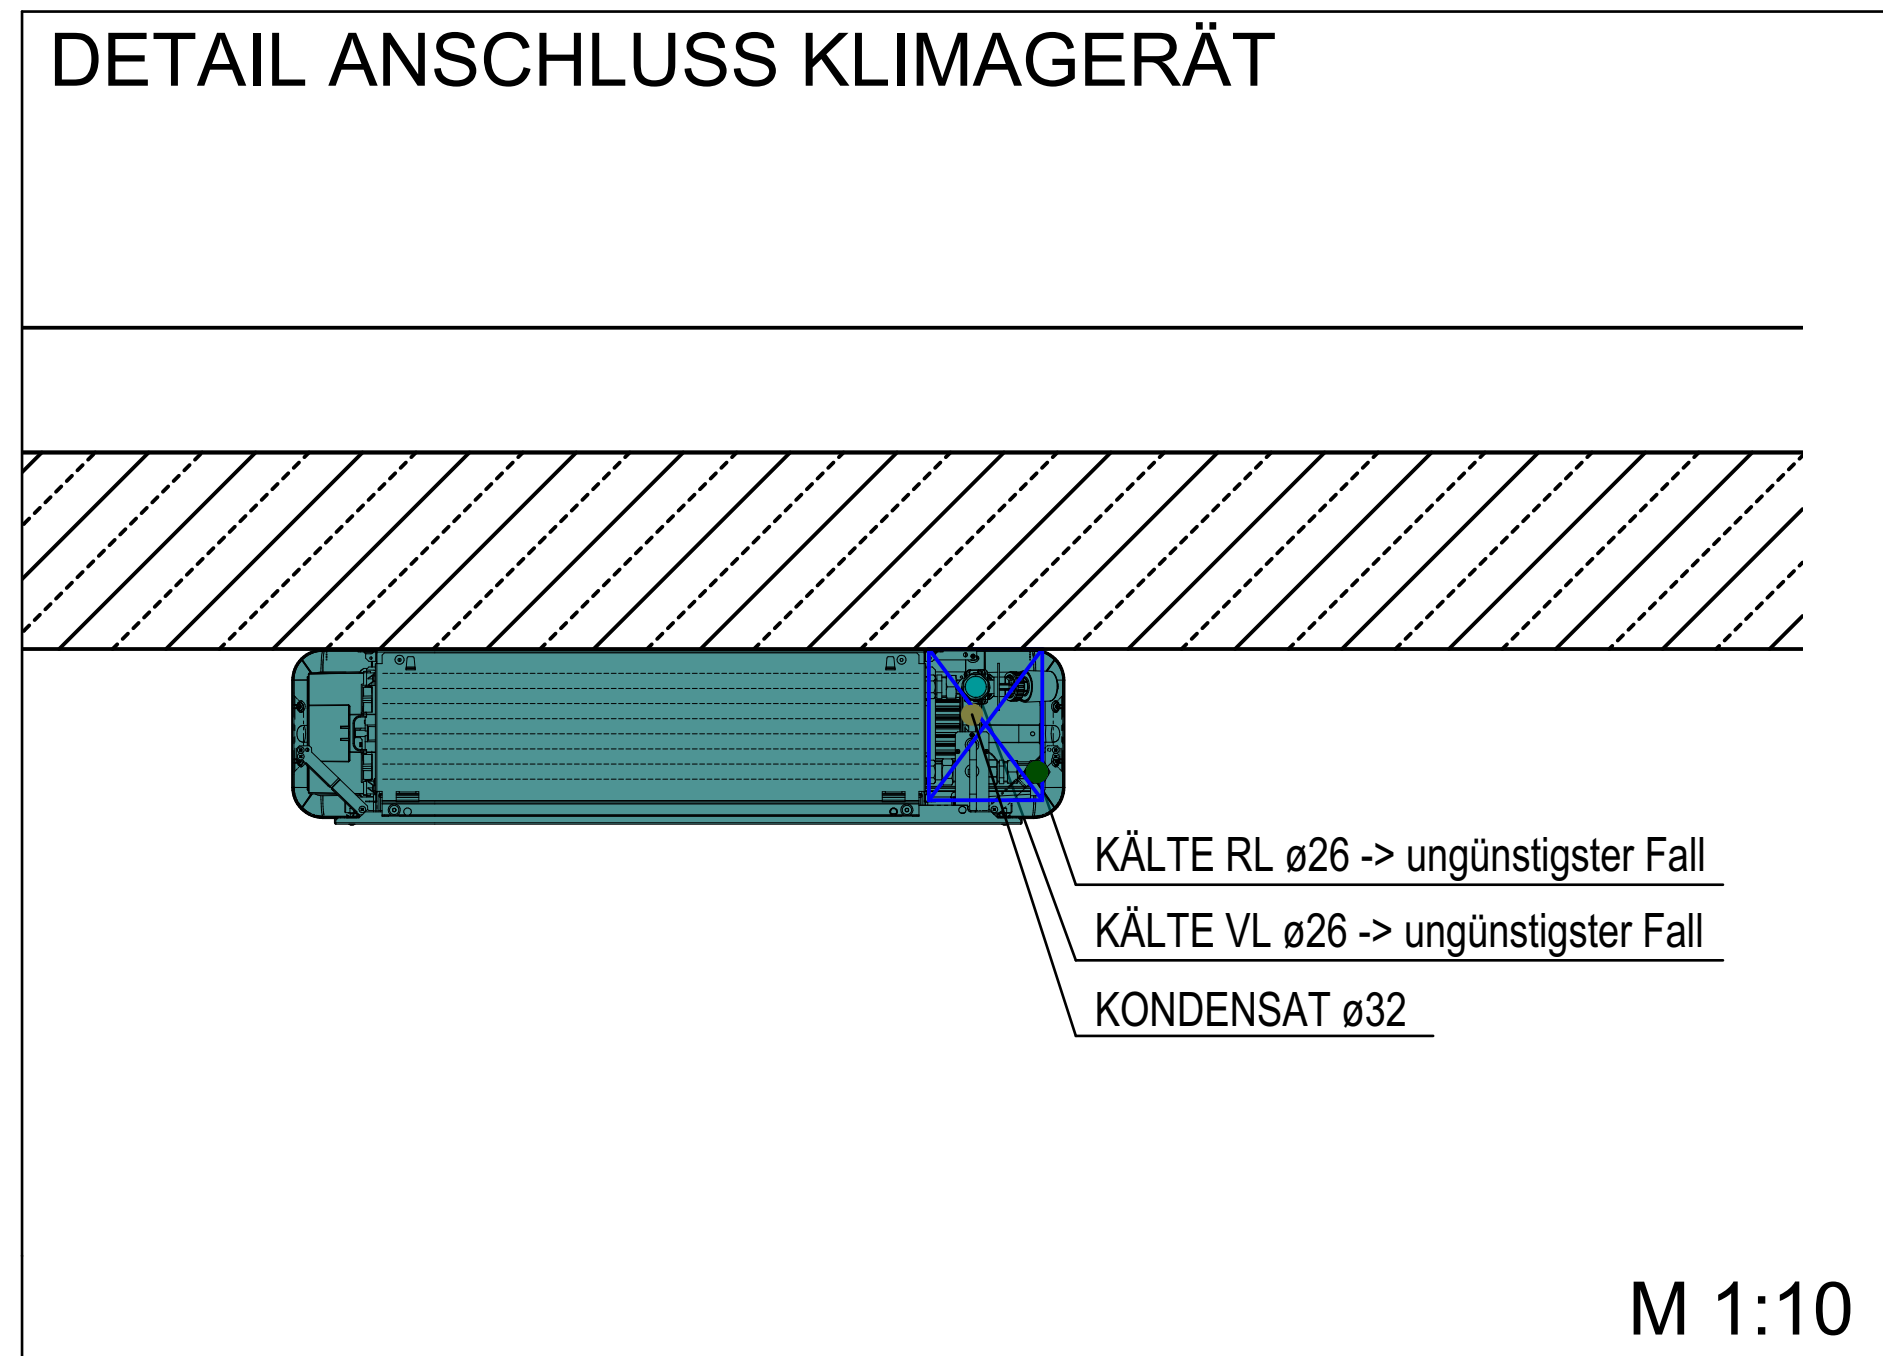
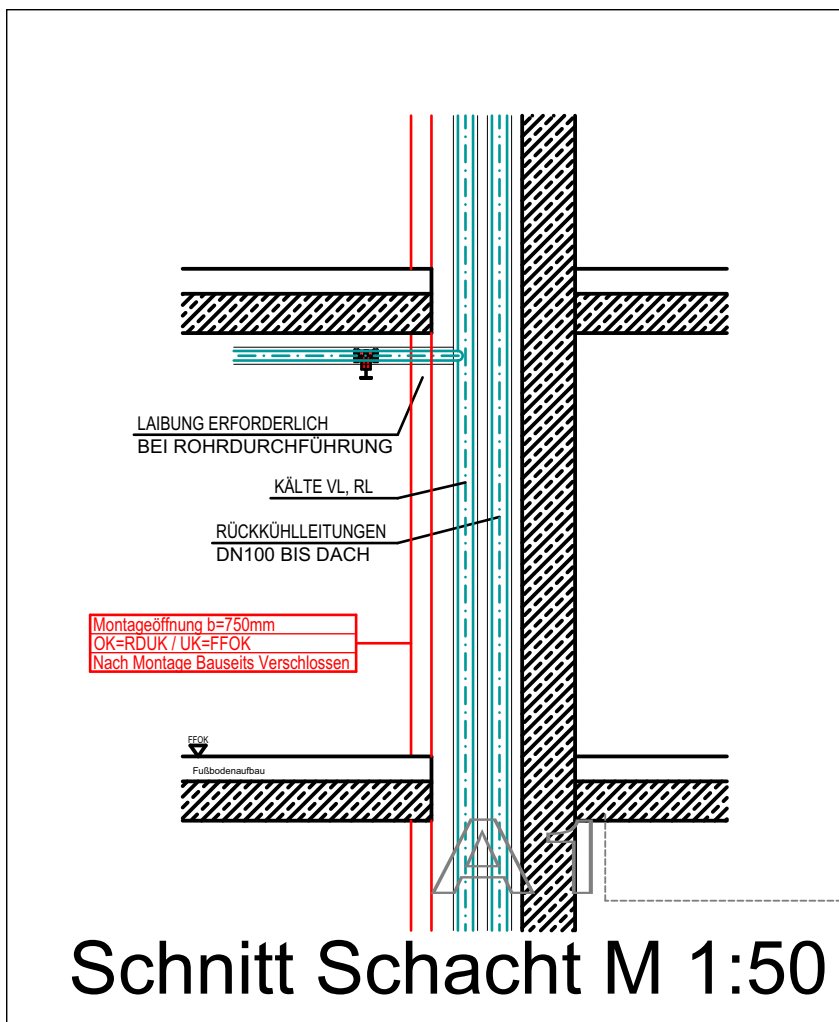


[illegible]

LEGENDE

— KÄLTE VL
— KÄLTE RL
— KONDENSAT

B	Übernahme Montageplan (Erarbeitung Punkte Baudegen: vom 11.04.2023 → Änderung WSB)				Kenscb.	2023-04-04
A	Erstellung Montageplan				Kenscb.	2023-04-05
INDEX					BEARBEITER	
Planart						Index
						B
BEARBEITER	DATUM	MAßSTAB	FREIGABE	PROJEKTNR.		
Kenscb.	2023-04-04	1:50		PLAN NR.		
HEIZUNG SANTAR KLIMA	WÄRMEPUMPE WÄRMERÜCKGEWINNUNG ALTERNATIVE ENERGIE			ELEKTROHEIZUNG ELEKTROINSTALLATION ELEKTROENERGIE		
PLANISIERUNG MONTAGEPLAN				MARKUS STOLZ Ges.m.b.H. + Co.KG.		
PROJEKT						
AMS Redergasse 1 A 1050 Wien				A-8010 Graz, Raiffeisenplatz 60 Tel. 0316/2842427-0, FAX. 0316/2842427-44 A-1050 Wien		
5. Übergeschoss						