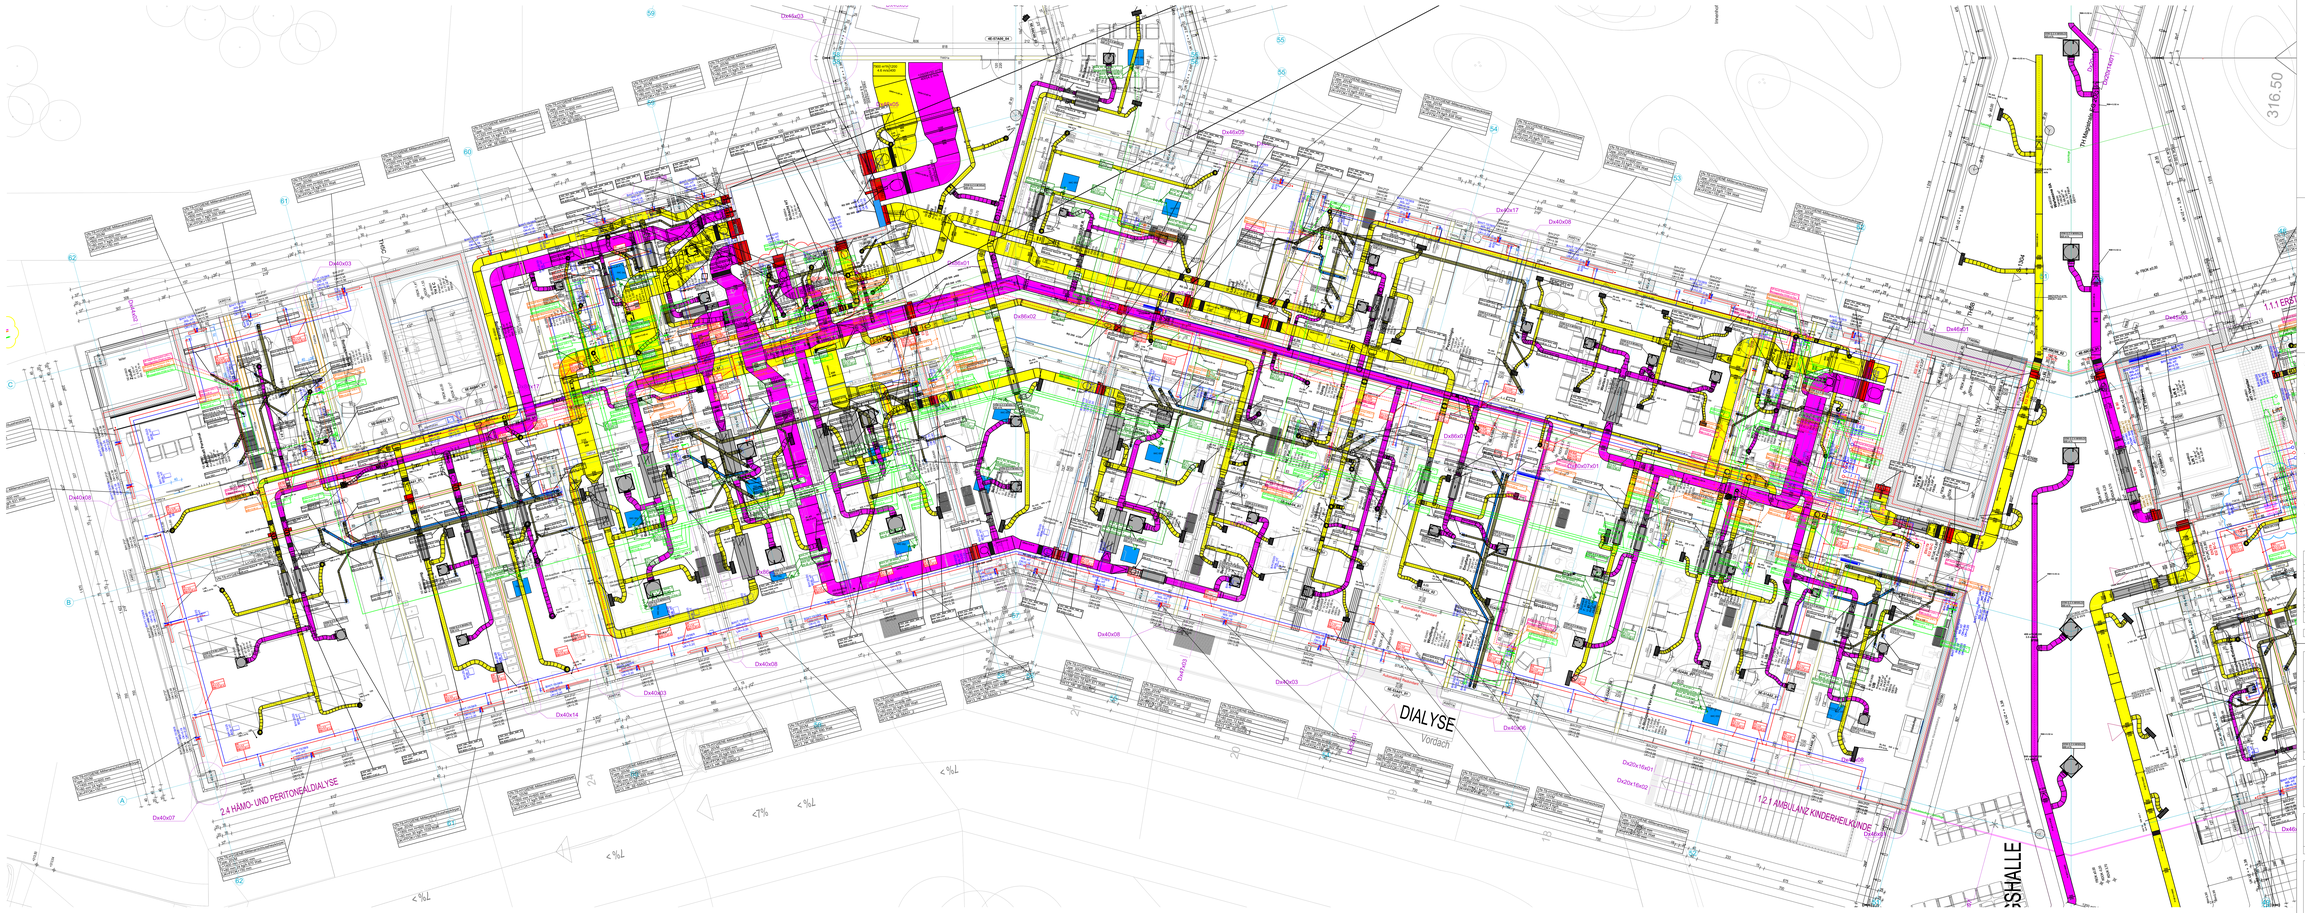

Flow Fit / Eva 1	Mapress G-Stahl / BB R	DIMENSION
		3/8" DN10
16 x 2,0	15 x 1,0	DN12
18 x 2,0	18 x 1,0	1/2" DN12
20 x 2,0	22 x 1,0	1/2" DN15
22 x 2,0	28 x 1,0	3/4" DN20
40 x 3,0	35 x 1,5	1" DN25
63 x 3,0	42 x 1,5	1 1/4" DN32
63 x 3,0	54 x 1,5	1 1/2" DN40
75 x 4,5	76,1 x 2,0	2" DN50
	88,9 x 2,0	2 1/2" DN65
	108 x 2,0	3" DN80
		4" DN100
		5" DN125
		6" DN150
		8" DN200
		10" DN250
		12" DN300

LEGENDE-HKLS

- Zuluft
- Abluft
- Außenluft
- Fortluft
- Zuluft DBA
- Abluft DBA
- Luftkanalzubehör
- Lüftungsgeräte
- H_Vorlauf
- H_Rücklauf
- K_Vorlauf
- K_Rücklauf
- Kaltwasser
- Warmwasser
- Zirkulation
- VE-Wasser
- Hydrantenleitung
- Regenabwasser
- Fäkalabwasser
- MSR-Schaltschränke
- Sonstige Einrichtungen
- Fußbodenheizung
- erhöhter Fußbodenaufbau

ALLGEMEINES

- Die Lage der Einbauten in den Decken (Luftauslässe, UL/KG,...) sind den Deckenspiegelplänen zu entnehmen.
- Die Angaben aus den Wandansichten sind zu beachten.
- Im Bodenaufbau ist eine Querung der Gebäudedehnfugen mit Leitungen nicht zulässig.
- Im Deckenbereich ist eine Querung der Gebäudedehnfugen mit Leitungen nur mit entsprechenden Maßnahmen und in Absprache mit dem Architekten und dem Statiker erlaubt.
- Für die Anschlüsse der bauseits beigestellten Geräte (Medizintechnik, Küche,...) sind die Detailpläne der entsprechenden Gewerke zu beachten.

ALLGEMEINES SANITÄR

- In der Kaltwasserleitung ist am Ende der Verteilleitung ein Spülventil installiert, welches in Abhängigkeit der Zeit und der Temperatur eine automatische Spülung der Leitung durchführt.
- Warmwasserleitungen werden bis zur Entnahme durchgeschliffen.
- Jedes Bad bzw. jeder Raum wird mit Unterputzsiphonventile ausgestattet.

ALLGEMEINES HEIZUNG

- Die Anbindung der Heizkörper erfolgt vom darunterliegenden Geschoß.
- Verbindungsleitungen im Bodenaufbau sind zu vermeiden.
- Die Verlegung der Fußbodenheizung ist im Bezug auf die Estrichdehnfugen mit dem Estrichleger abzustimmen.
- Bei der Querung der Estrichdehnfugen sind Schutzrohre vorzusehen.

Index	Datum	Gezeichn.	Änderung
V01	26.04.2022	CF	Vor Prüfung

PLANGRUNDLAGE ELEKTRO-MED: KKK_ELT_RR6_GR_EG_FINGERE_V00 / KSK_MGA_AF_GR_EG_BTS-210329_V00

BAUHERR
KRAGES Burgenländische Krankenanstalten-Ges.m.b.H.
A-7540 Güssing, Josef Hyrtl Platz 4
T 03570/3-3000 F 03570/3-3336 E direktorin@krages.at

PROJEKT
NEUBAU KH OBERWART

GENERALPLANER
ARGE EDERER+HAGHIRIAN, GENERALPLAN GMBH
A-8010 Graz, Schmiedgasse 50
T 0316/482936 F 0316/822601 E office@ieh.at
PLANGRUNDLAGE: KSN_ARC_AF_GR_EG_FINGERRIND_A00

PLANVERFASSER
Dipl. Ing. Anton Hofstätter Gesellschaft m.b.H.
Gebäudetechnik - Anlagentechnik
8054 Seiersberg-Pirka, Werkstrasse 8
office@ing-c-hofstaetter.at T +43 316 715656-0
hstr - hofstätter

FACHPLANER: Ingenieurbüro Lang GmbH
Elektrotechnik ET
8010 Graz
Tel.: +43 316 471537
Fax.: +43 316 471537
email: office@ibl-lang.at
PLANGRUNDLAGE: KSN_HKL_AF_GR_EG_FINGERRIND/RKS_A07

LAGEPLAN

BAUTEIL

PLANART
MONTAGEPLAN

PLANINHALT
GRUNDRISS EG
FINGER 5 NORD - Heizung-Klima

Maßstab: 1 : 50

	Name	Datum	Plangröße	Sparte	PHASE	INDEX
GEZEICHNET	JN	26.02.2021	1900x841	HKL	WM	V01
GEPRÜFT	CF	19.04.2021				

Pw-Datei: KSN_HKL_WM_GR_EG_FINGERRIND/RK_01.TCP