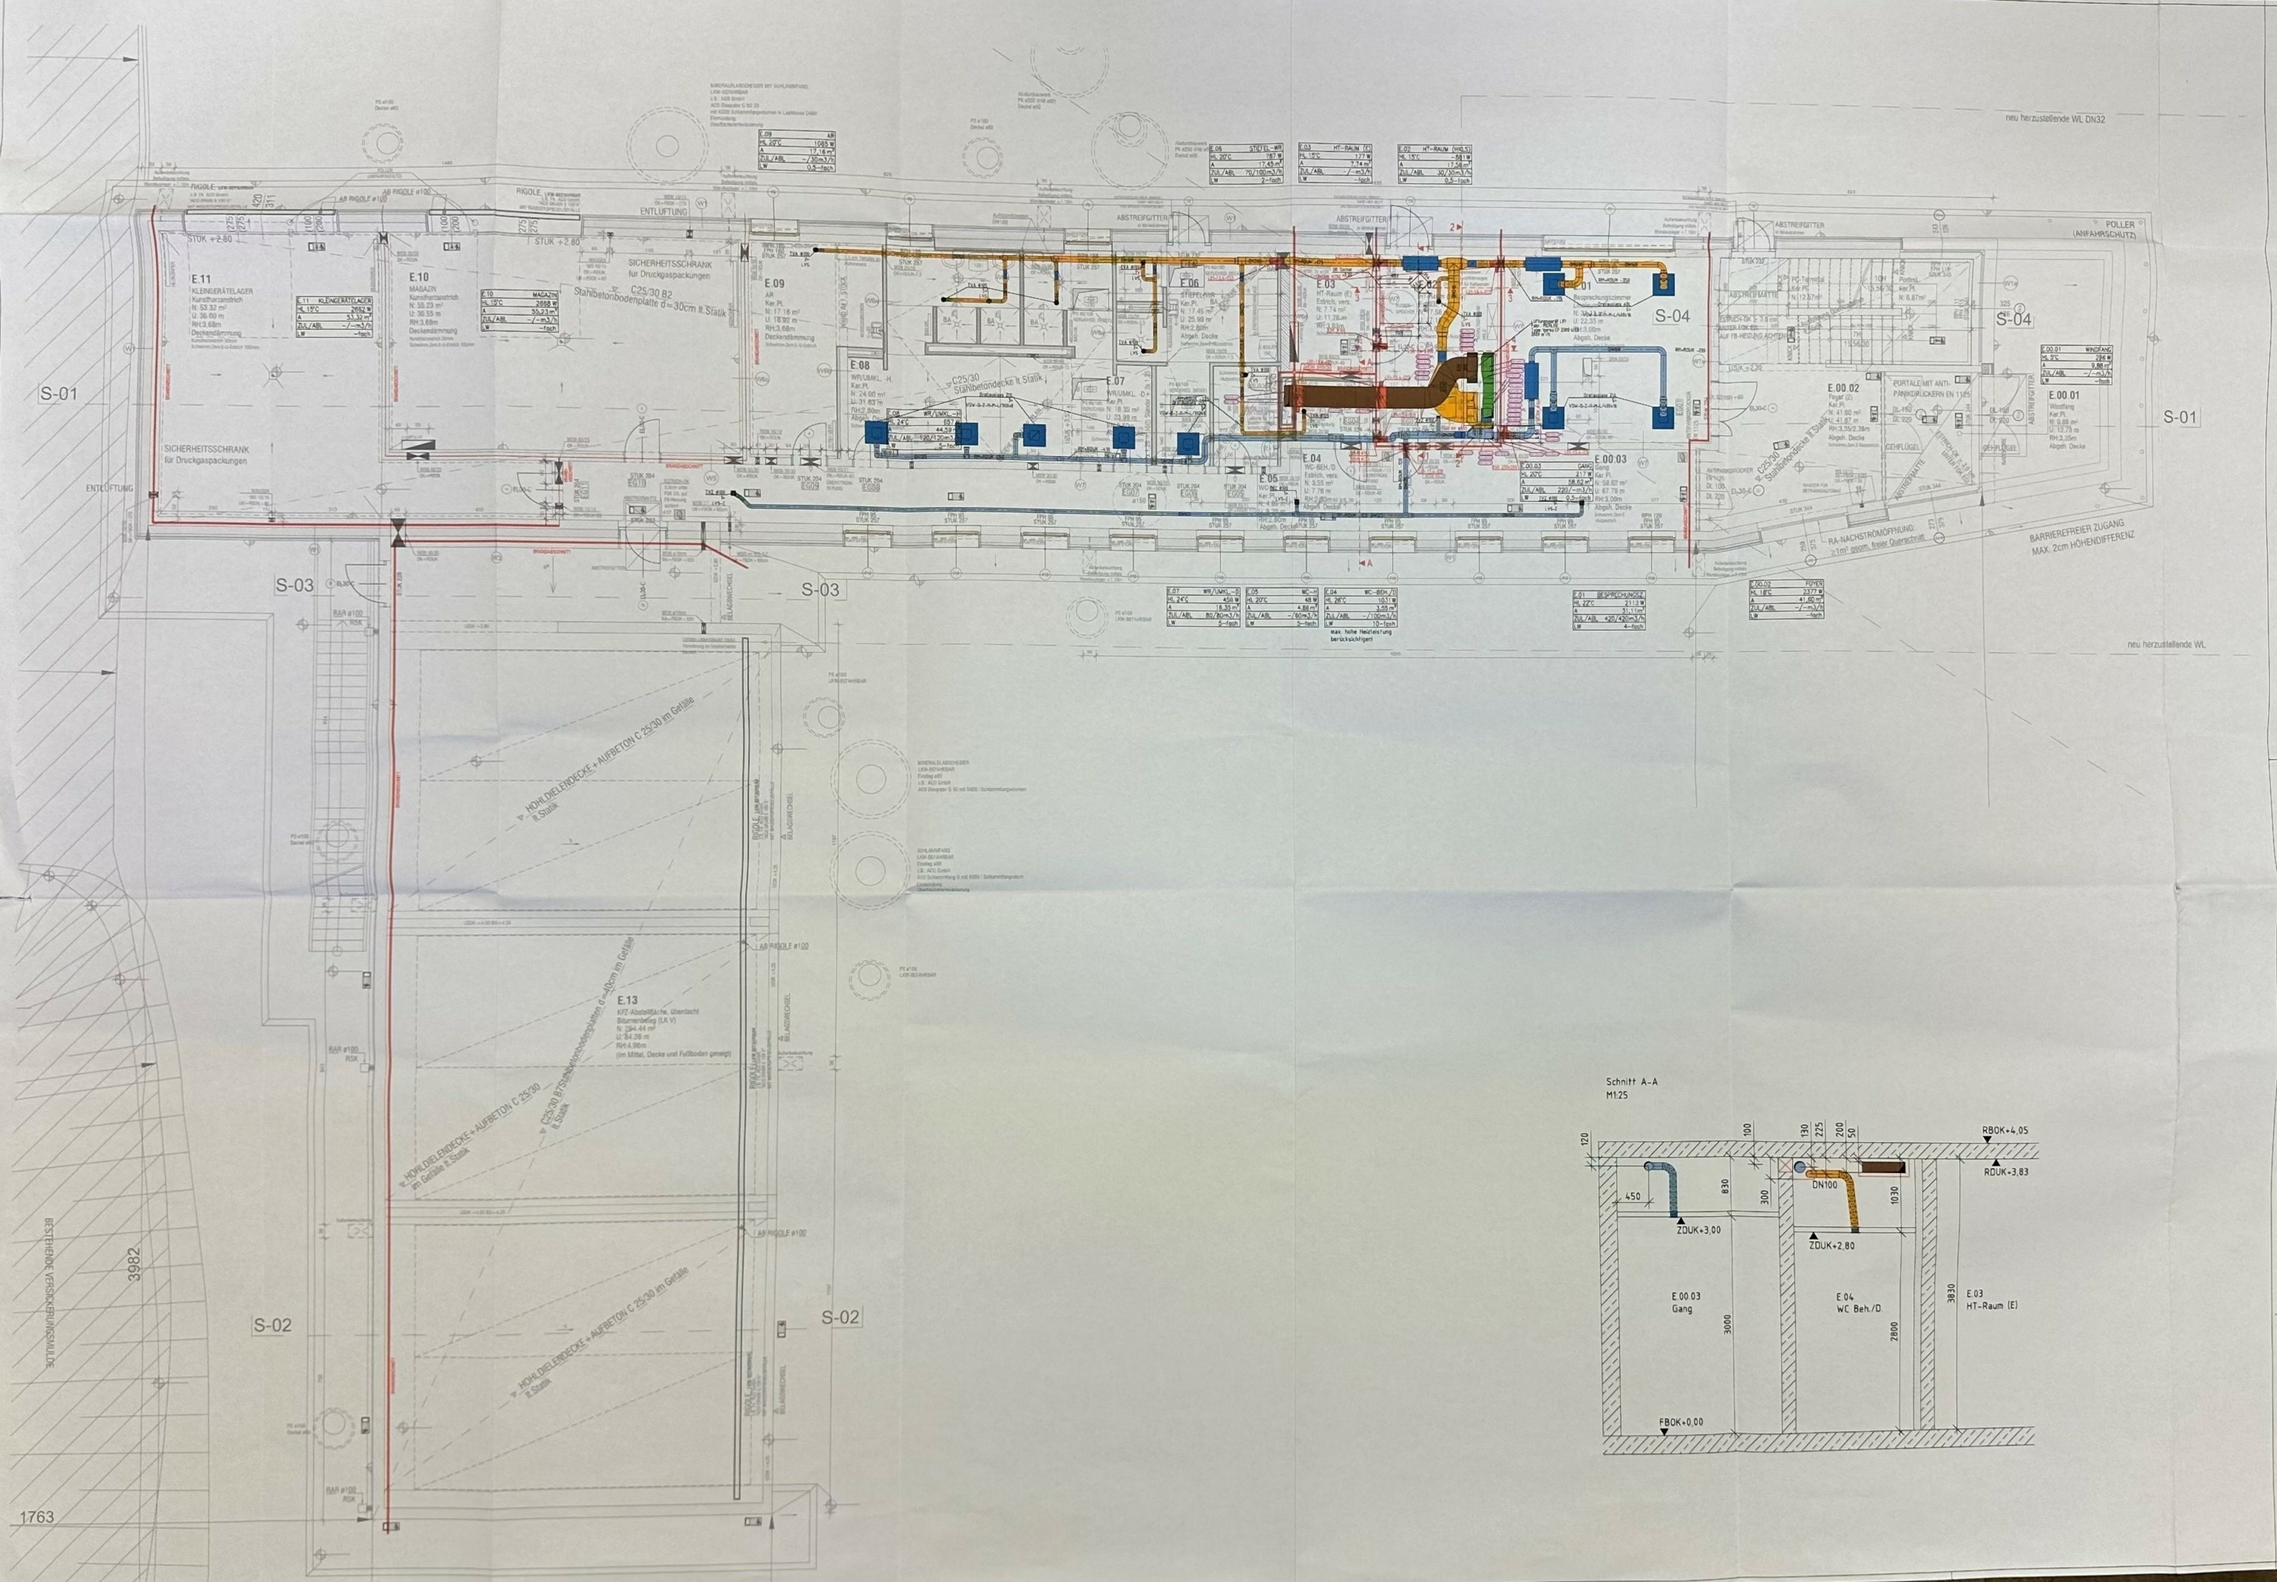

Schnitt A-A
M1:25

LEGENDE LÜFTUNG

- Zuluft (ZUL)
- Abluft (ABL)
- Aussenluft (AUL)
- Fortluft (FOL)
- Rohrinbauventilator
- Schalldämpfer (SD)
- Überströmer
- Drosselklappe (DK)
- mechanische Rückschlagklappe (RK)
- Volumenstromregler
- Brandschutzklappe (BSK) mit Motor
- Segeltuchstutzen
- Drallauslass
- Abluft-Tellerventil (TVA)
- Zuluft-Tellerventil (TVZ)

Luftauslässe	Fabrikat	Type
1 : Zuluft-Tellerventil (TVZ)	Trox	LVB-Z
2 : Abluft-Tellerventil (TVA)	Trox	LVB
3 : Drallauslass	Trox	VDW-Q-Z-H-M-L / 300x8
4 : Drallauslass	Trox	VDW-Q-A-H-M-L / 300x8
5 : Drallauslass	Trox	VDW-Q-Z-H-M-L / 400x16
6 : Drallauslass	Trox	VDW-Q-A-H-M-L / 400x16

MA28 Stützpunkt-Auhof

MONTAGEPLANUNG

A

Version	Datum	Name	Bemerkung

	Datum	Name
Erst:	09.08.2022	SPC
Gepr:		
Freigeg:		

Maßstab: 1:50

Planungsnummer:
Lü-MA-B3-01

Bacon
A-1230 Wien, Scherkengasse 20
Tel. 01/866 50-0, Fax 01/866 50-18
www.bacon.at

Rechtsfall:
Erdgeschoss
Lüftung

Software: AutoCAD MEP 2019
Schriftsatzgeneratorvorlage: Bacon-Basis.dwt
Dateiname: S:\ML_PROJEKTE\Auhof\18006_MA28_Stützpunkt-Auhof_ESTCUB_LV\ESTCUB_Montageplanung\LÜ_Montage\01 MA28_MG_HK2.3_M_ESG.dwg
Bearbeitet: Mario Rebrecz

Lüftung

1:50
1:400 DIN A0