


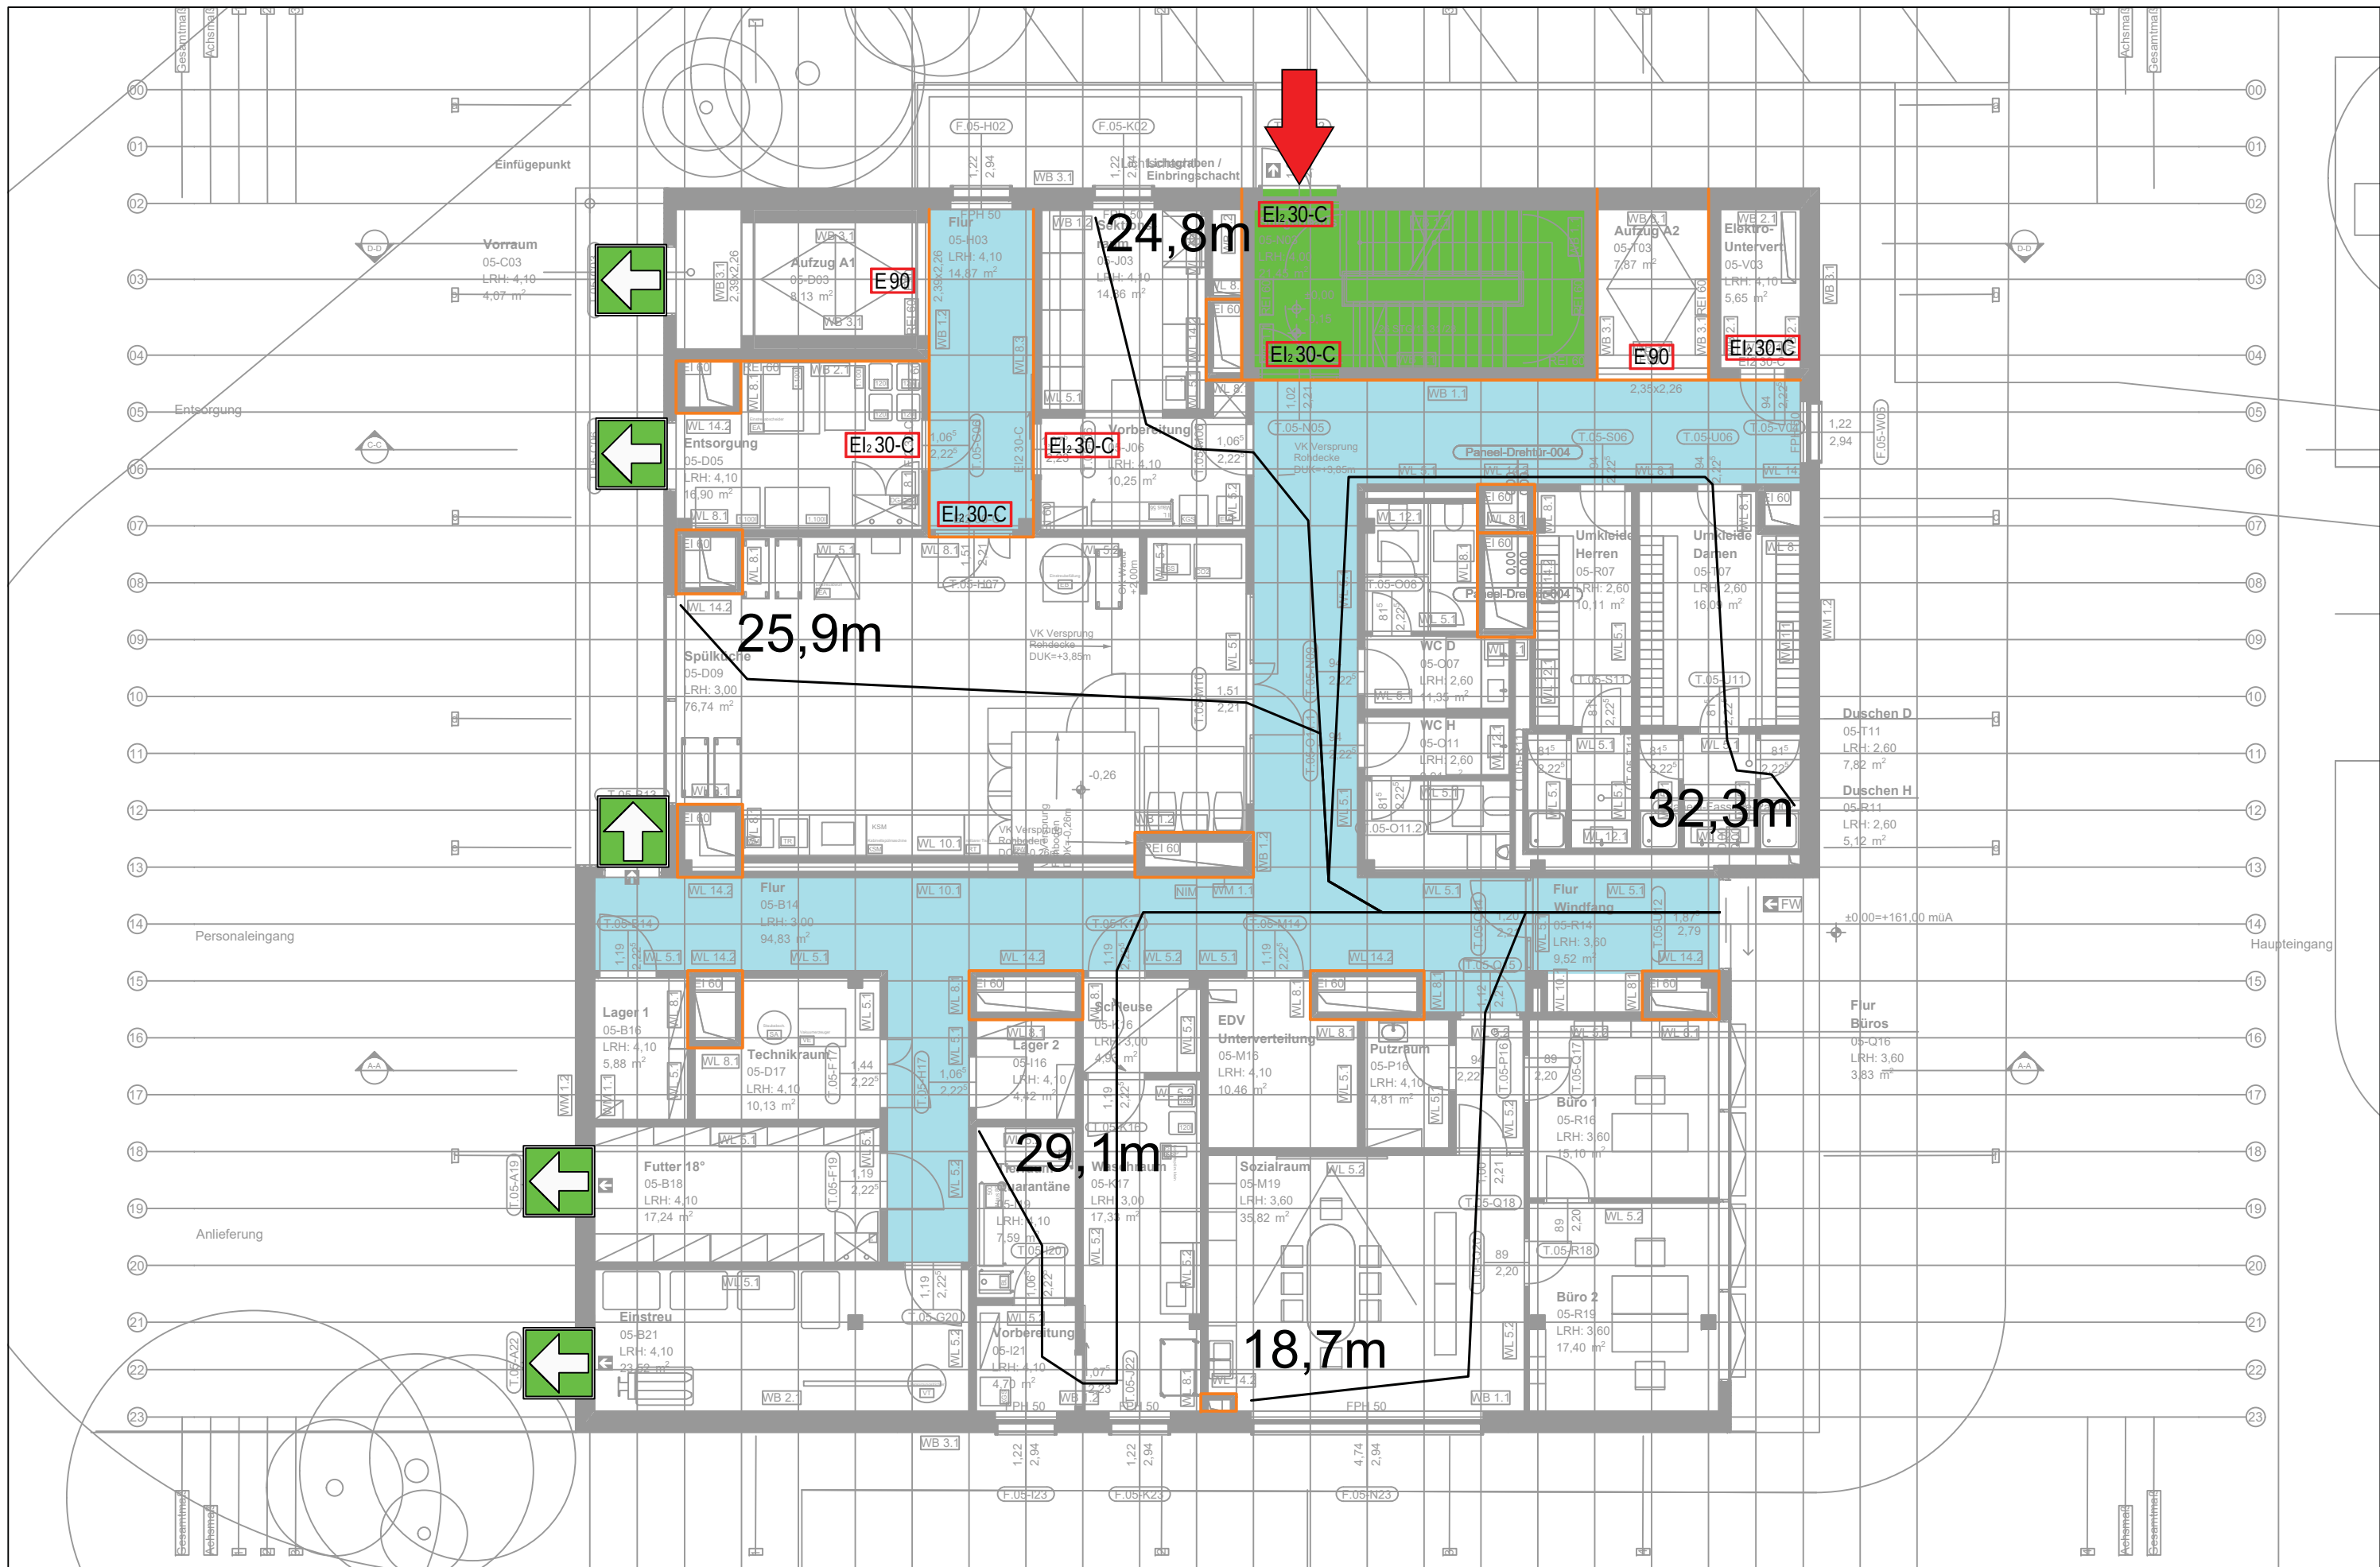

- Sicheres Treppenhaus GK3 gem. OIB 2 2019 Tab. 2a
- Brandschutzqualifikationen div. Öffnungen
- Trennbauteil REI 60 bzw. EI 60
- brandlastfrei gedachter Bereich <25MJ/m²
- Trennbauteil REI 30 bzw. EI 30



VetBioModels

Brandschutz Einreichung	Beilage	GZ: 4033
EG	ohne Maßstab	25.05.2022