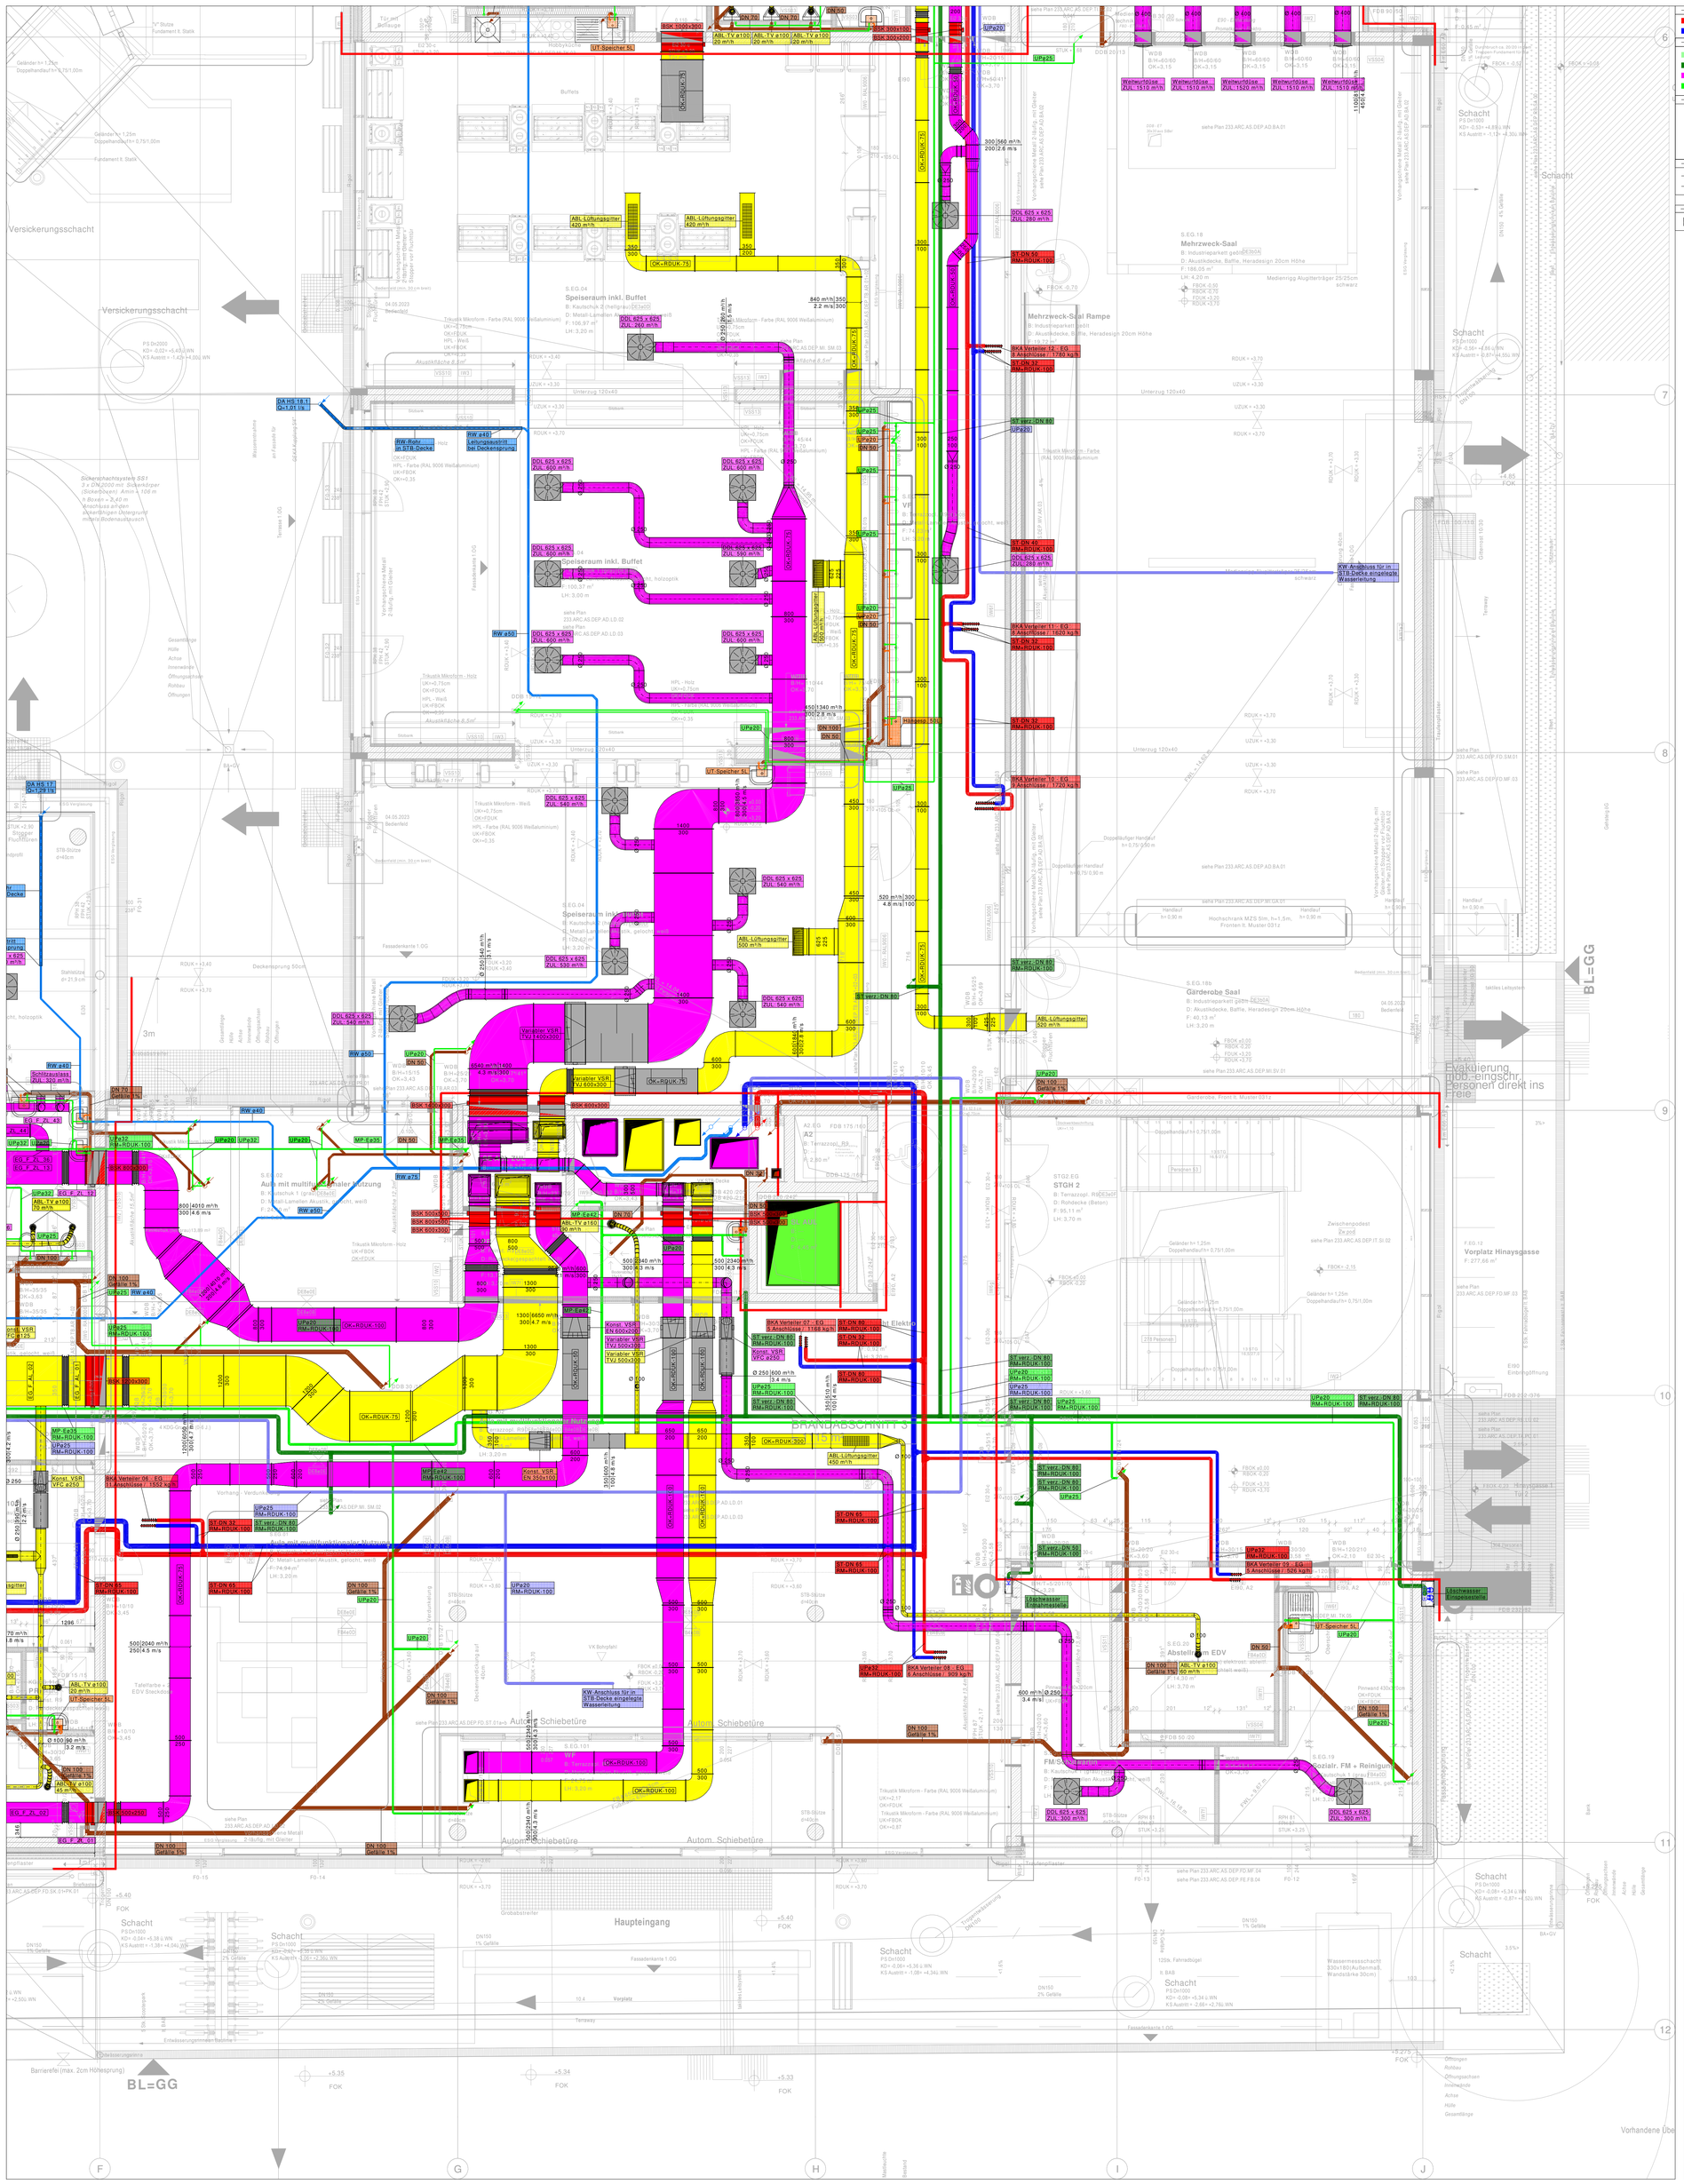

— LEGENDE HEIZUNG
- Heizung Vorlauf - HZVL
- Heizung Rücklauf - HZRL

— LEGENDE KÄLTE - KLIMA
- Kaltwasser Vorlauf
- Kaltwasser Rücklauf
- Glykolgemisch Vorlauf
- Glykolgemisch Rücklauf

— LEGENDE ROHRWERKSTOFFE
- UP = Uponor MLC Verbundrohr
- MP-C = Mapress C-Stahl Rohr
- MP-E = Mapress Edelstahl Rohr
- ST = Stahlrohr

— LEGENDE EINBAULAGE
- Leitung im Fußboden
- Leitung unter Decke / in Zwischendecke

— LEGENDE LÜFTUNG
- Abluft - ABL
- Zuluft - ZUL
- Aussenluft - AUL
- Fortluft - FOL
- Entrauchung - ENT

— LEGENDE SANITÄR
- Kaltwasser - KW
- Warmwasser - WW
- Zirkulation - ZW
- Kaltwasser enth. 2°
- Kaltwasser enth. 6°
- Regenwasser - RW
- Schmutzwasser - SW
- Schmutzwasser fetthaltig
- Löschwasser

— ANMERKUNGEN

Koordination mit Elektriker wurde durchgeführt.

Planungsgrundlagen:

Fa. Kronaus Mitterer Architekten ZT GmbH
- Architekturplan Erdgeschoss Plannr. 233.ARC.PP.Gru.EG00.G02 / Index G02 / Stand 25.05.23

Fa. Woschitz Engineering ZT GmbH
- HKLS Installationen Plannr. AP_HINA_HT_GR_EG_F00 / Stand 04.05.23

Freigabe ohne Anmerkungen – A | Freigabe mit Anmerkungen – B | Zurückgestellt zur Wiedervorlage – C

Bauherr:	ÖBA:
Magistrat der Stadt Wien - MA56 - Schulen Mollardgasse 87, A-1060 Wien	Woschitz Engineering ZT GmbH Molkereistraße 2, A-7400 Oberwart
Architektur:	Planung HKLS:
Kronaus Mitterer Architekten ZT GmbH Erdbergstraße 52-60/3/4, A-1030 Wien	Woschitz Engineering ZT GmbH Molkereistraße 2, A-7400 Oberwart

INDEX	GEZ	ÄNDERUNG	DATUM	FREIGABE
–	–	–	–	–

Montageplan - HKLS

Erdgeschoss - BT Hinaysgasse

Bildungseinrichtung Hinaysgasse
Hinaysgasse 1
A-1210 Wien

Auftrags Nr.:	8N2838
Projektleiter:	ES
gez.:	MK
gez. am:	07.07.2023
gepr. am:	-
Maßstab:	1:50

LICHT-LOIDL
ELEKTRO - HKLS - REGELUNG
TECHNISCHE GEBÄUDEAUSRÜSTUNG
Planung - Ausführung - Fachhandel - Service
Zertifiziert nach EN ISO 9001
www.licht-loidl.at
A-8223 LAFNITZ 186 | Tel: 03338/2207 | E-Mail: lafnitz@licht-loidl.at
A-8200 GLEISDORF, Gr. Kaserne 30 | Tel: 03112/4011 | E-Mail: gleisdorf@licht-loidl.at
A-7400 OBERWART, Wiesenstr. 6a/2/Stock | Tel: 03358/2007 | E-Mail: oberwart@licht-loidl.at