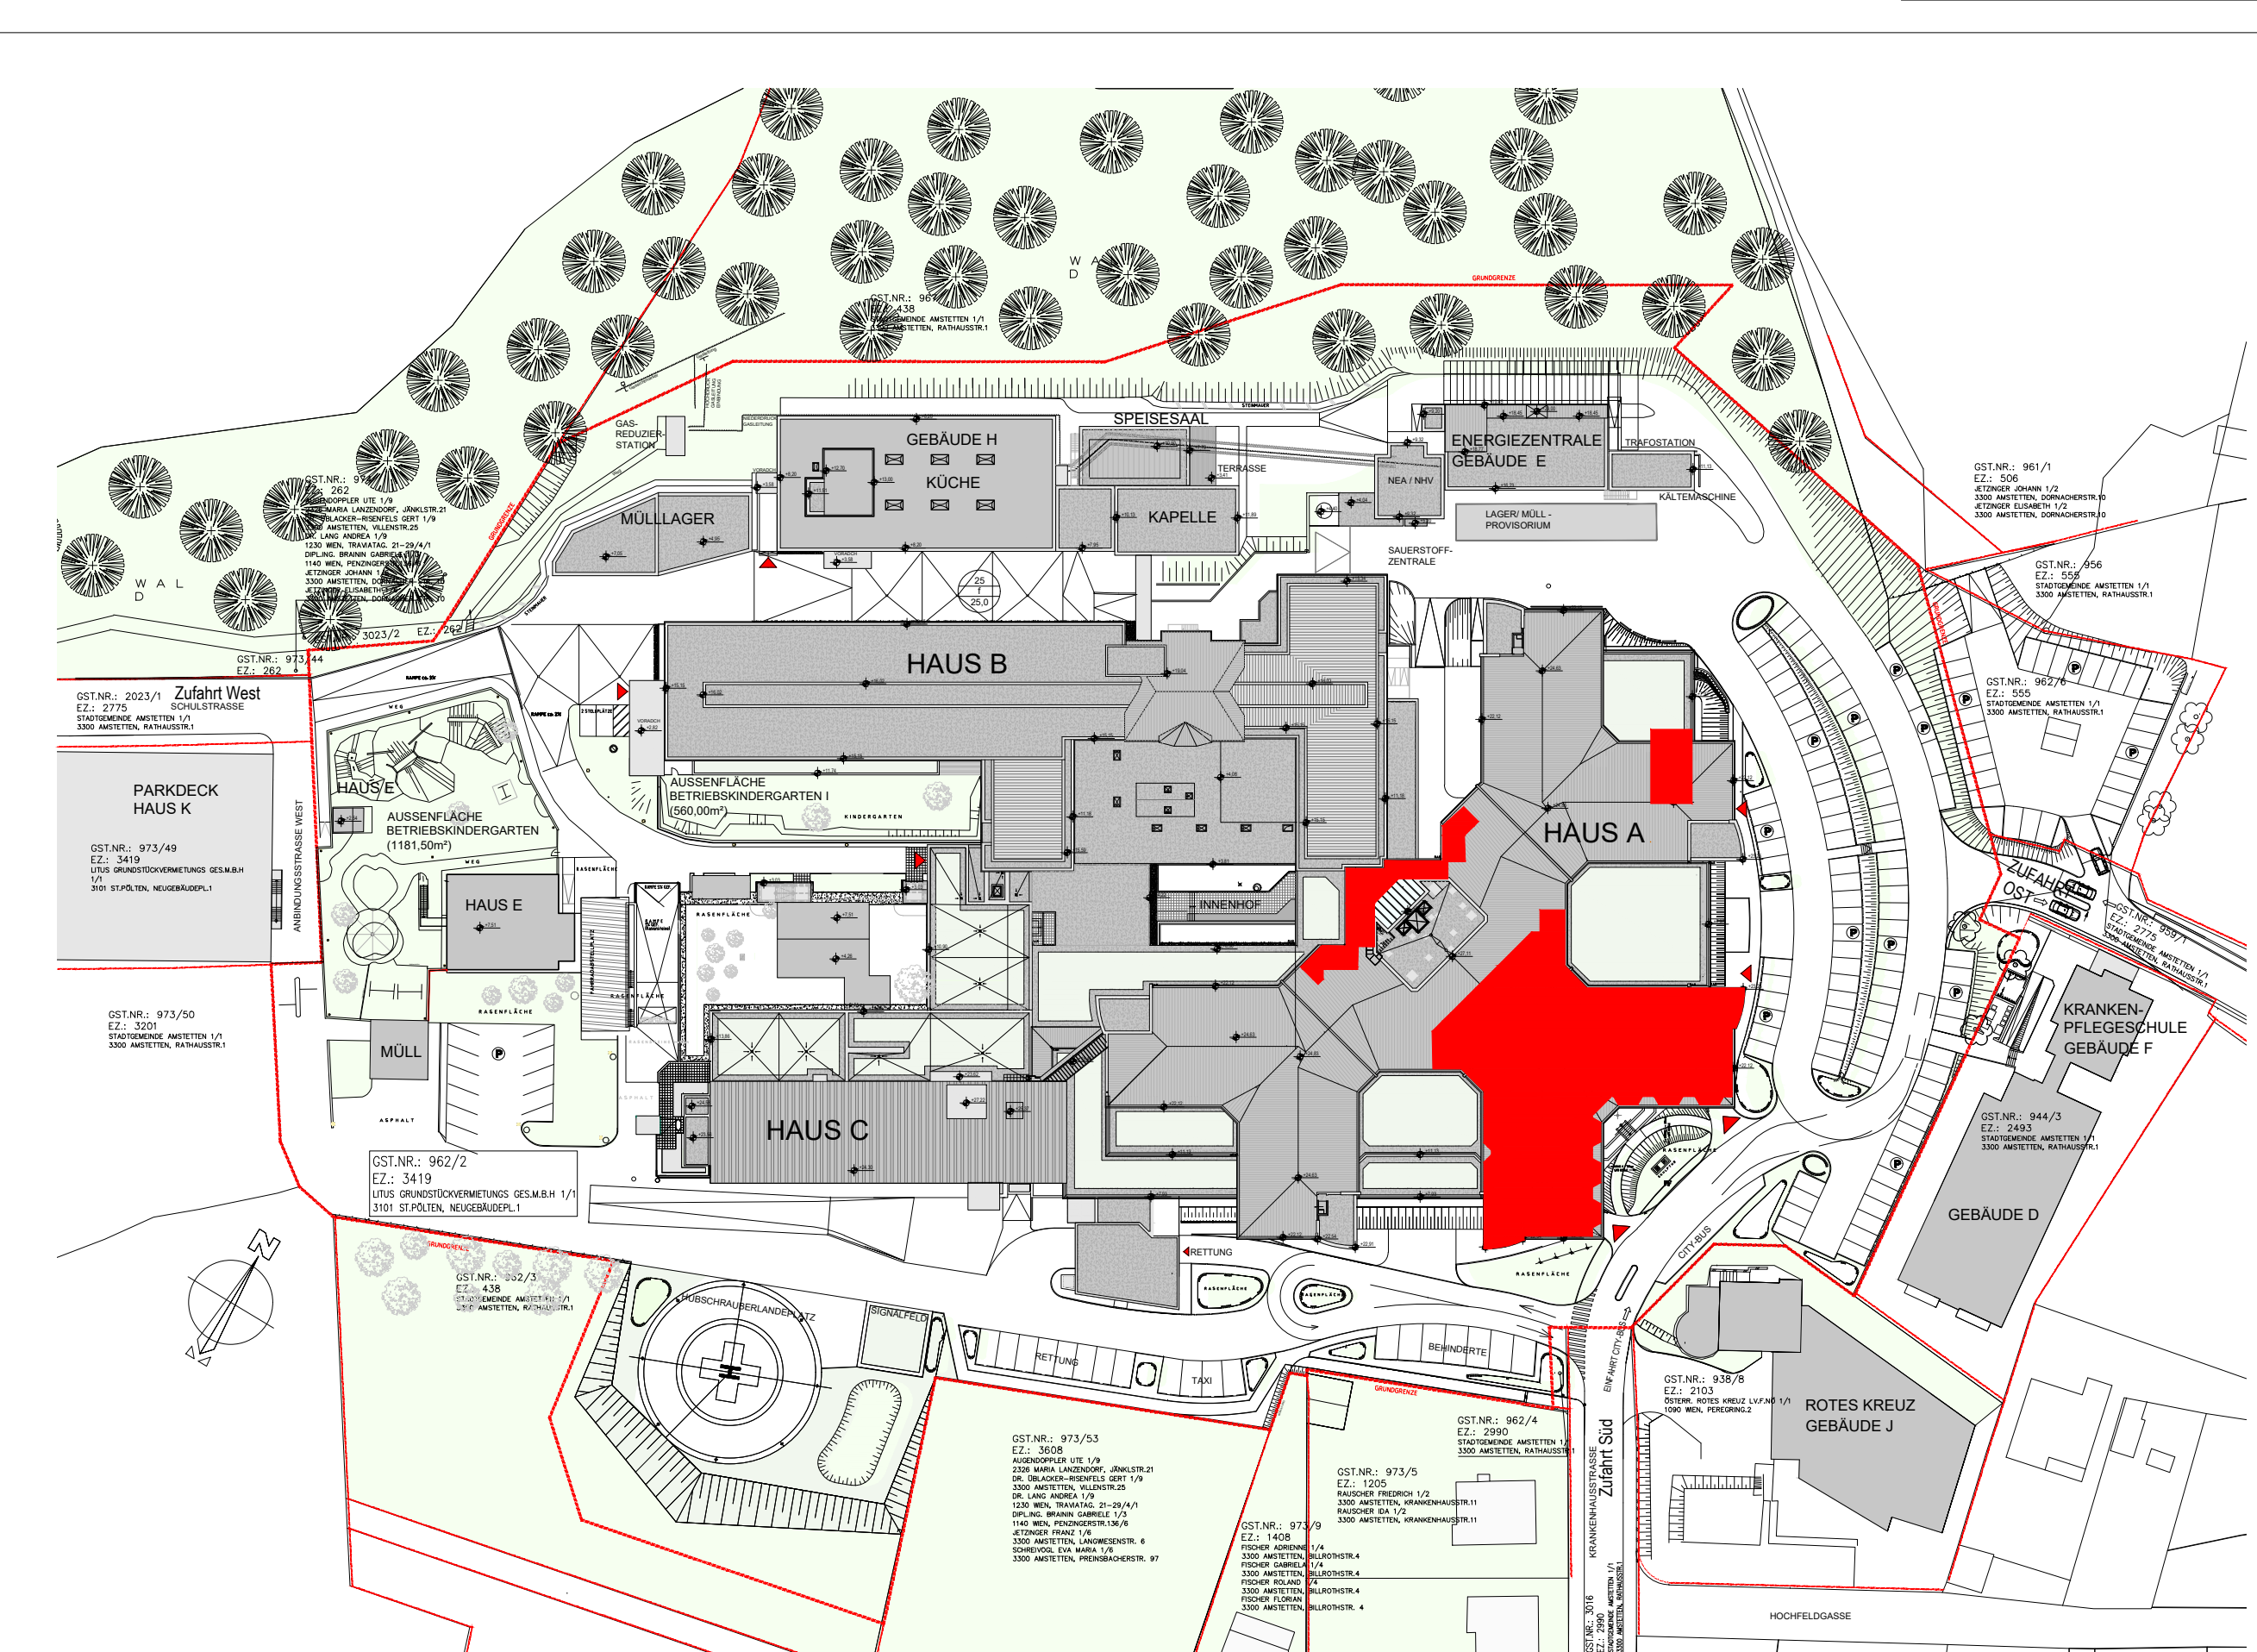
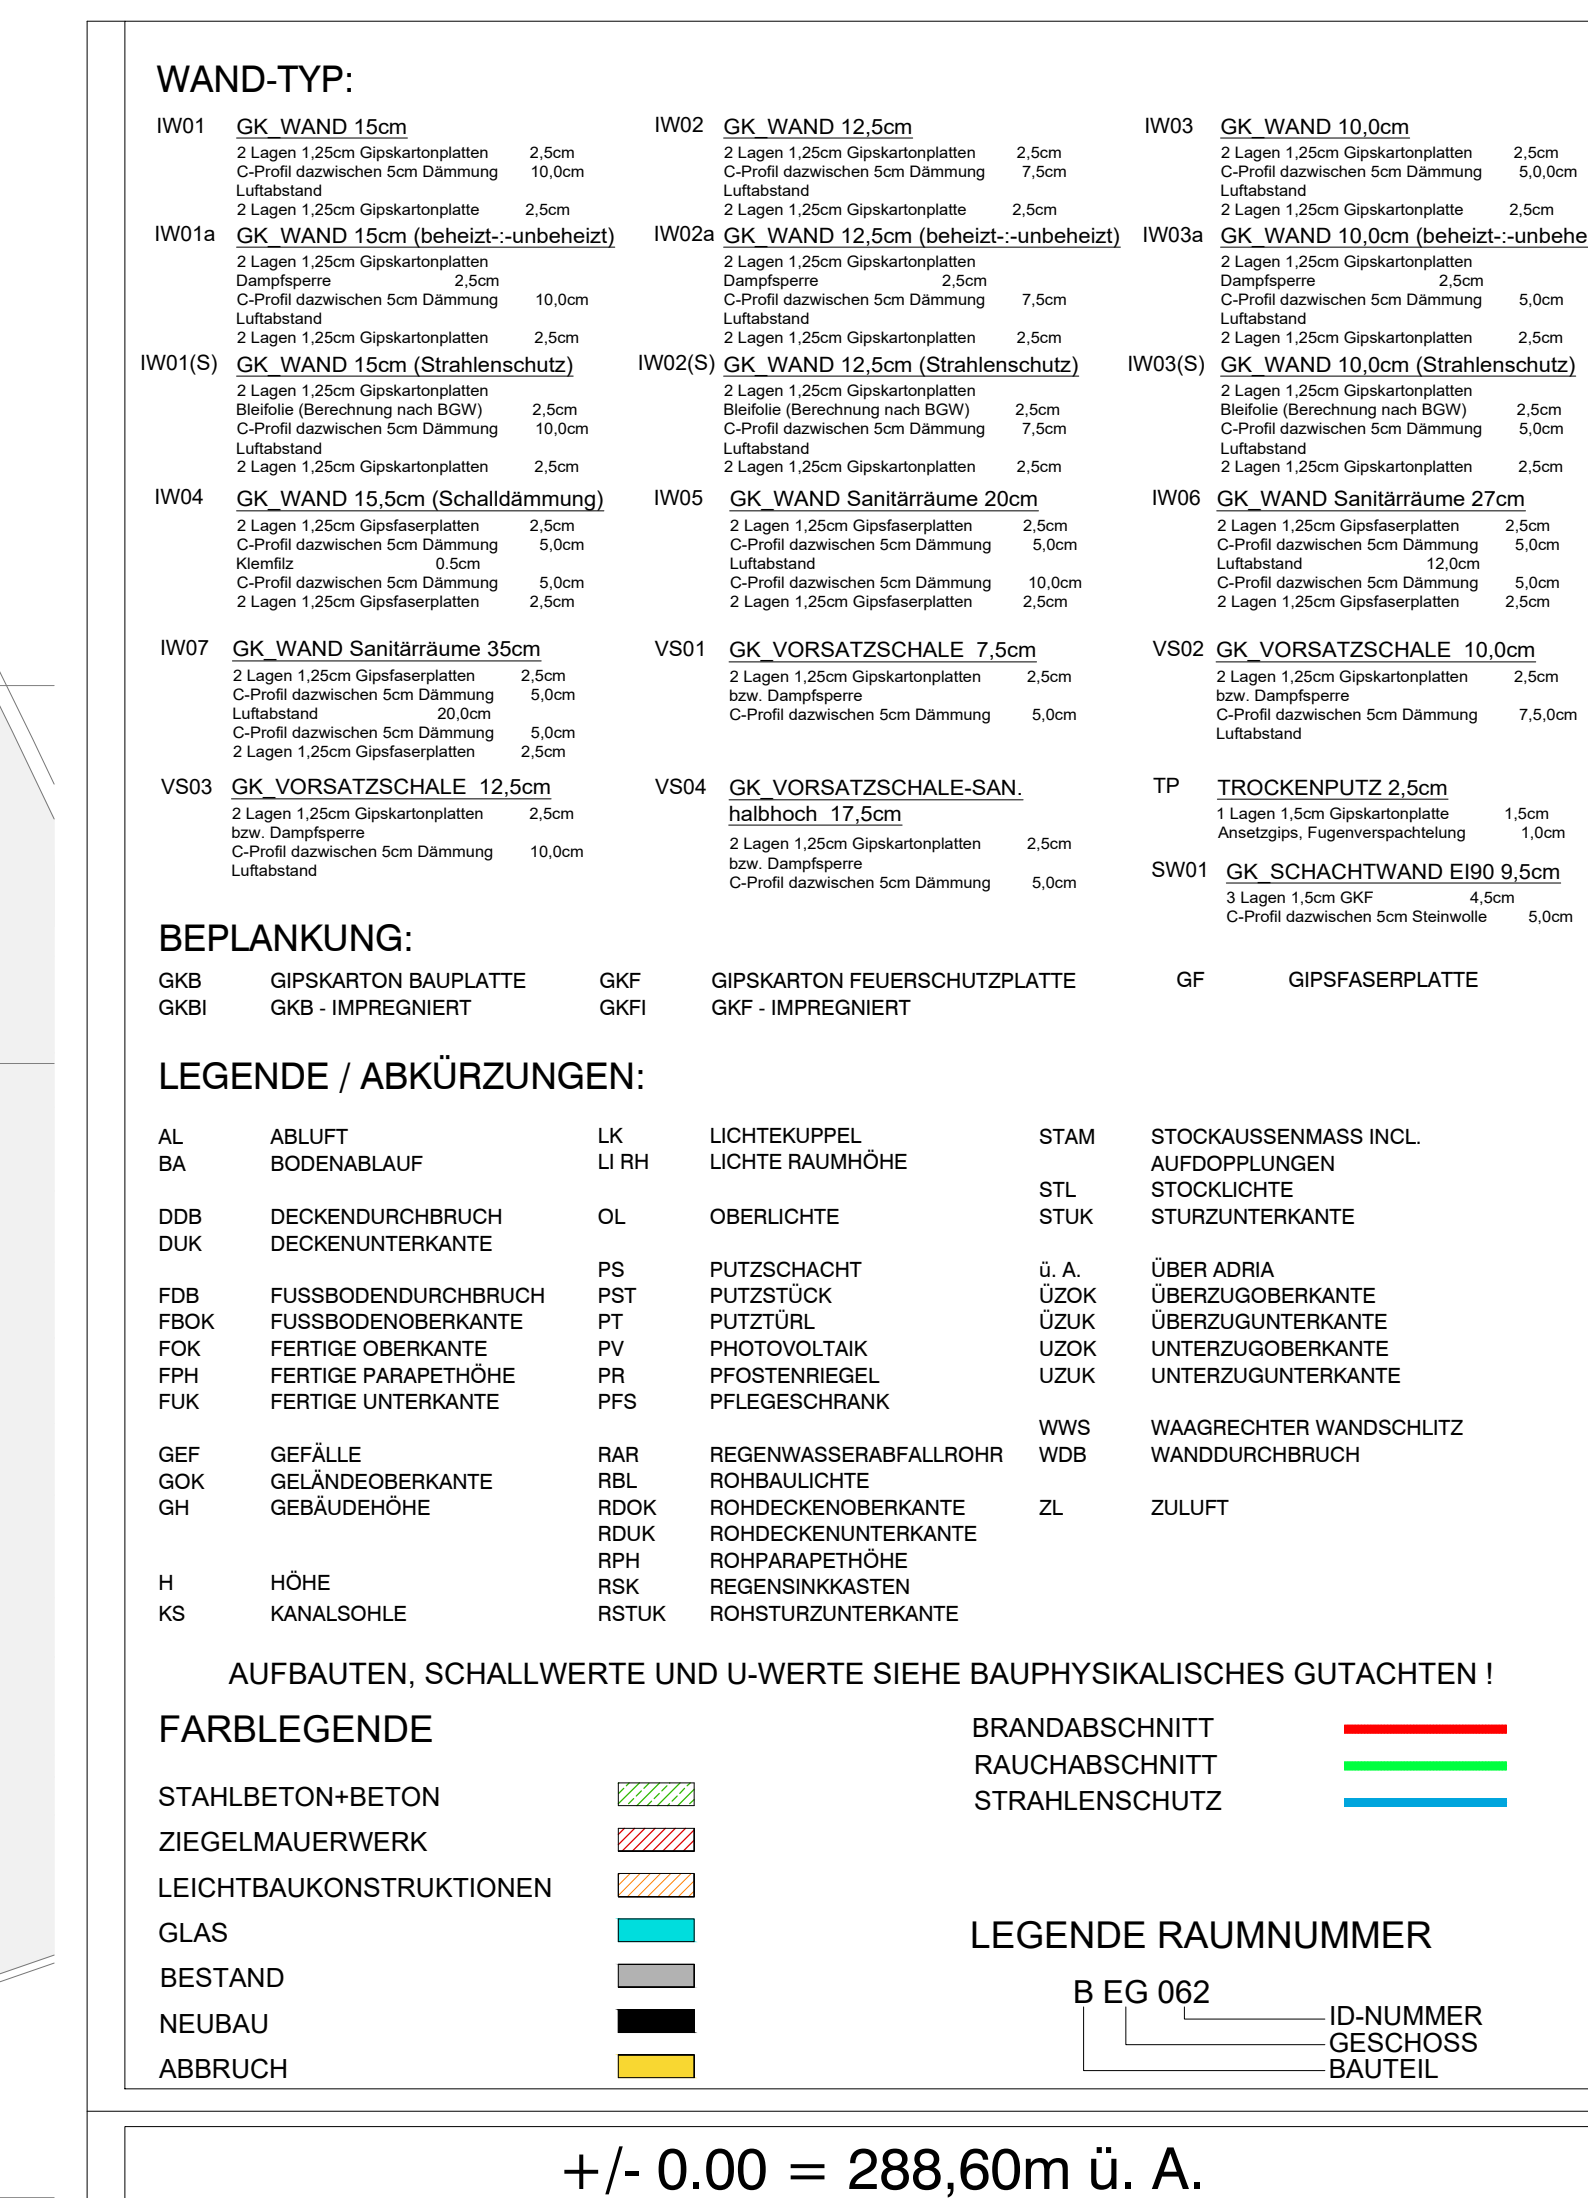


[illegible]

GRUNDRISS 3.OBERGESCHOSS

Landeskrinikum
AMSTETTEN

3. Obergeschoss (Haus A)
STATION 22

[illegible]

SONDERPLANER: INGENIEURBÜRO T. N. G. ARCHITECTURE

				
BEARBEITET AM				

GEZ: -	GEPR: -	PLGR: 125cm x 90cm	DATUM: 18.08.2023	PLANNR: AR_POL_A_LP-GR-00-03-SN_NEUR
--------	---------	--------------------	-------------------	--------------------------------------