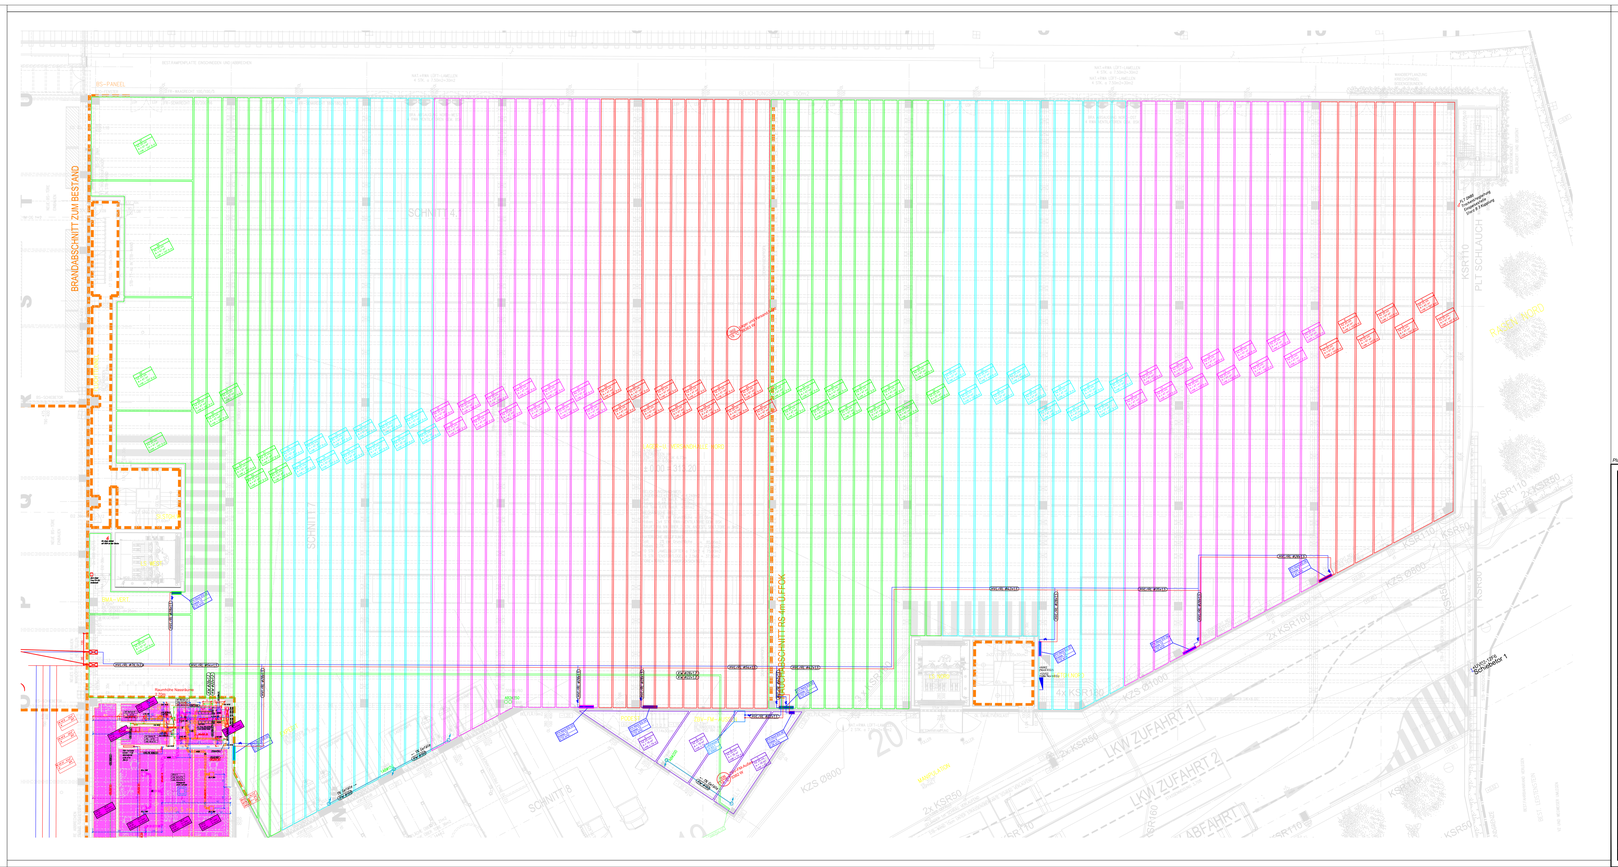
BRANDABSCHNITT ZUM BESTAND
SCHNITT 4
SCHNITT 7
SCHNITT 8
BRANDABSCHNITT RS-4m-U-FCK
KSR110
PLT SCHLAUCH
RAHEN NORD
LKW ZUFAHRT 1
LKW ZUFAHRT 2
ABFAHRT
2x KSR160
2x KSR50
KZS Ø800
KZS Ø1000
WANDLAUFE
BRANDMELDEANLAGE
Feuerwehr Treppenlift
PLT HAUPTVERTEILER
PLT HAUPTVERTEILER
Feuerwehr Schlüsselkasten
Feuerwehr Schlüsselkasten
RS-PANEL
RS-PANEL
RS-PANEL