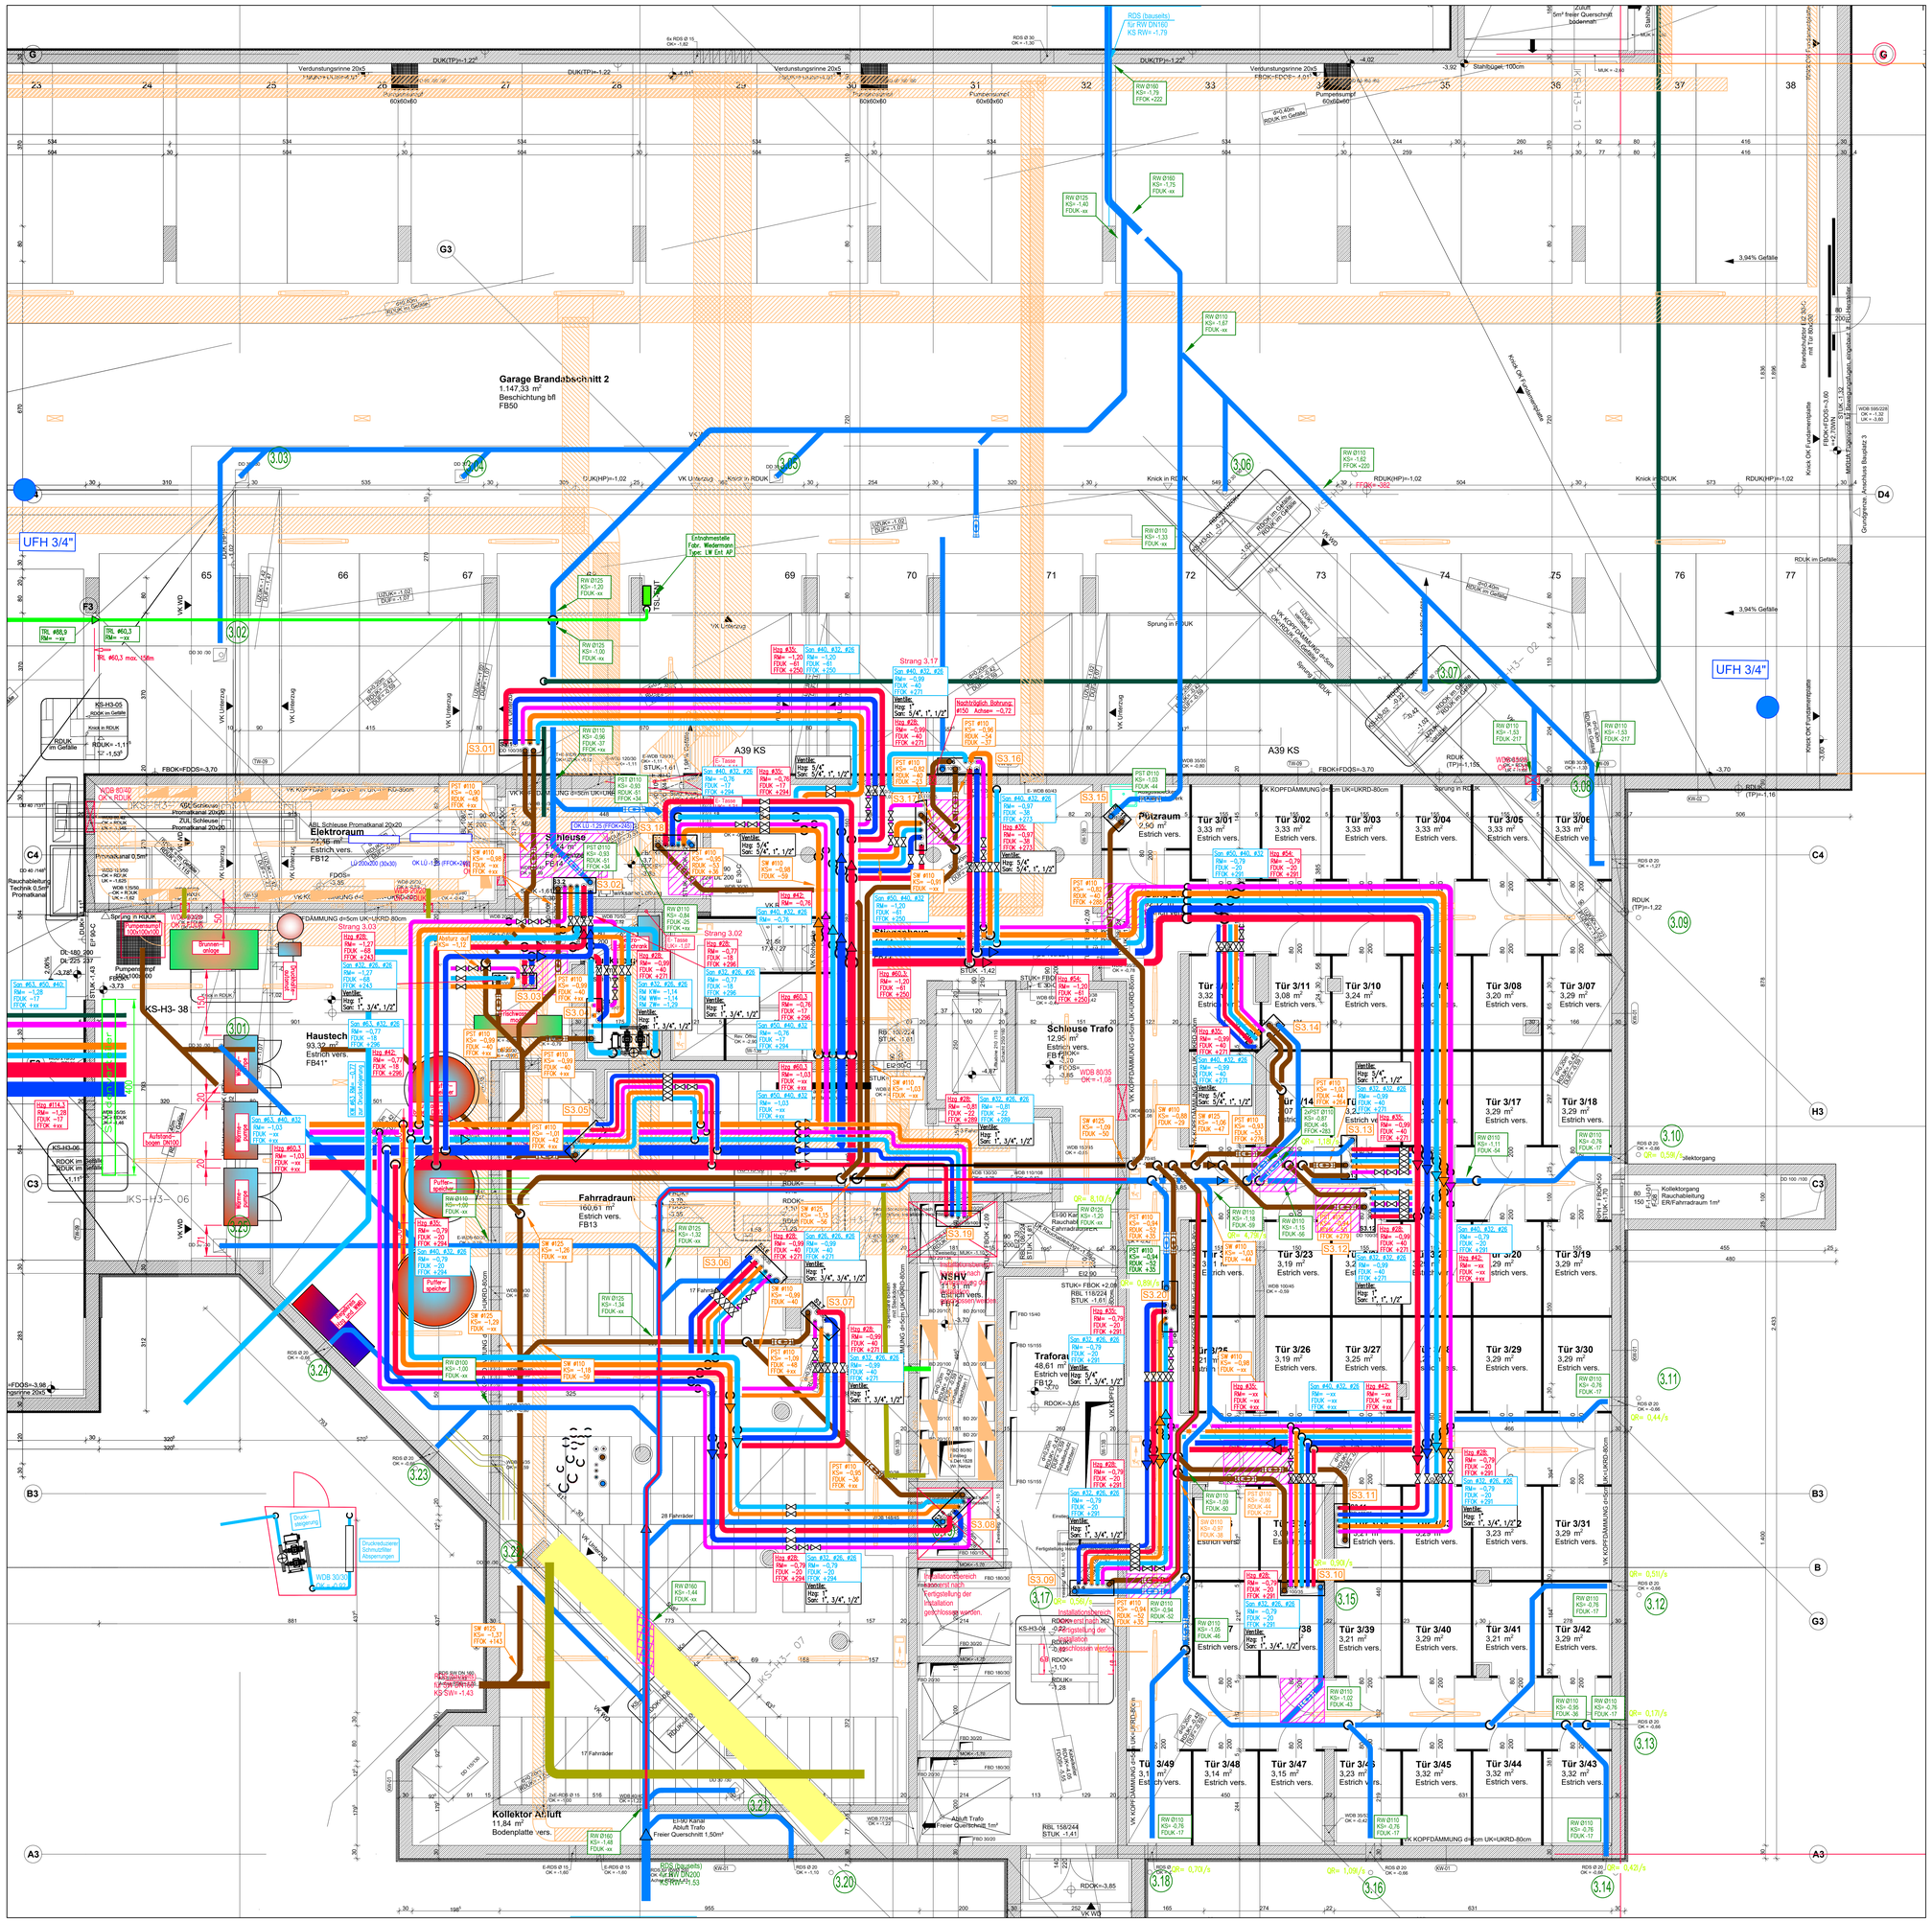

Isolierung Verteilleitungen:

Verteilleitungen Sichtbereich:
Mineralwolle mit Alugrobkornfolie

Dämmstärken lt. Energieausweiß

DIMENSION		HEIZUNG
Mopress #28	DN25	30 mm
Mopress #35	DN32	40 mm
Mopress #42	DN40	50 mm
Mopress #54	DN50	60 mm
Stahlrohr #60,3	DN50	60 mm
Stahlrohr #76,1	DN65	80 mm
Stahlrohr #88,9	DN80	90 mm

DIMENSION		KALTWASSER	WARMWASSER ZIRKULATION
Meplo #26	DN20	30 mm	30 mm
Meplo #32	DN25	30 mm	40 mm
Meplo #40	DN32	30 mm	50 mm
Meplo #50	DN40	30 mm	50 mm
Meplo #63	DN50	30 mm	70 mm

Armaflex

DIMENSION		BRUNNENWASSER:
PE80	DN80	15 mm

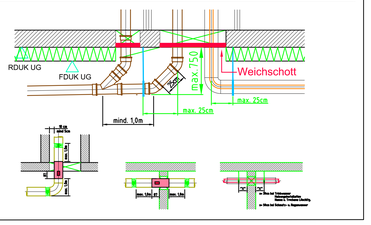

ROHRLEITUNGEN:
SANITÄR:
- Kaltwasser
- Warmwasser
- Zirkulation
  - Innenlfg. Rehau Rau-Titan im Fußboden; Innenwände generell Rehau Rautitan
  - Steigstrang – Rehau Rautitan; Kellerleitung – Geberit Mepla – Nahtlos verzinktes Gewinderohr (gerieft)
- Schmutzwasser
  - Innenleitungen aus Geberit Silent-PP (Polypropylen)
  - Fallstränge aus Geberit Silent-PP (Polypropylen)
  - Kellerkanal aus Pipelife Master 3 (Polypropylen)
- Schmutzwasser/Regenwasser Brandlastfrei – SML-Guss
- Regenwasser
  - Fallstränge aus Geberit Silent-PP (Polypropylen)
  - Kellerkanal aus Pipelife Master 3 (Polypropylen)
- Trockenlöschleitung – Nahtlos verzinktes Gewinderohr (gerieft)

HEIZUNG:
- VL Heizung
- RL Heizung
  - Verteileranbindeleitungen Kunststoffverbundrohr Dimensionen nach technischer Erfordernis
  - Steigstrang – C-Stahl Rohr verzinkt – schw. geschw. Stahlrohre; Kellerleitung – schw. geschw. Stahlrohre – C-Stahl Rohr verzinkt

EINBAUTEN:
- Putzstück
- Regenwassergully
- Löschwasser Einspeise- bzw. Entnahmestelle
- Sanitär- bzw. Heizungsabsperrung
- Sanitär- bzw. Heizungsabsperrung mit Entleerung
- Zirkulationsventil
- Strangregulierventil
- Differenzdruckregler
- Hebeanlage
- Sumpfpumpe
- Wasserzähler
- Brandschutzstutzen
- Brandschutzklappe Segelfuchsstutzen
- Reduktionspfeile
- Drosselklappe