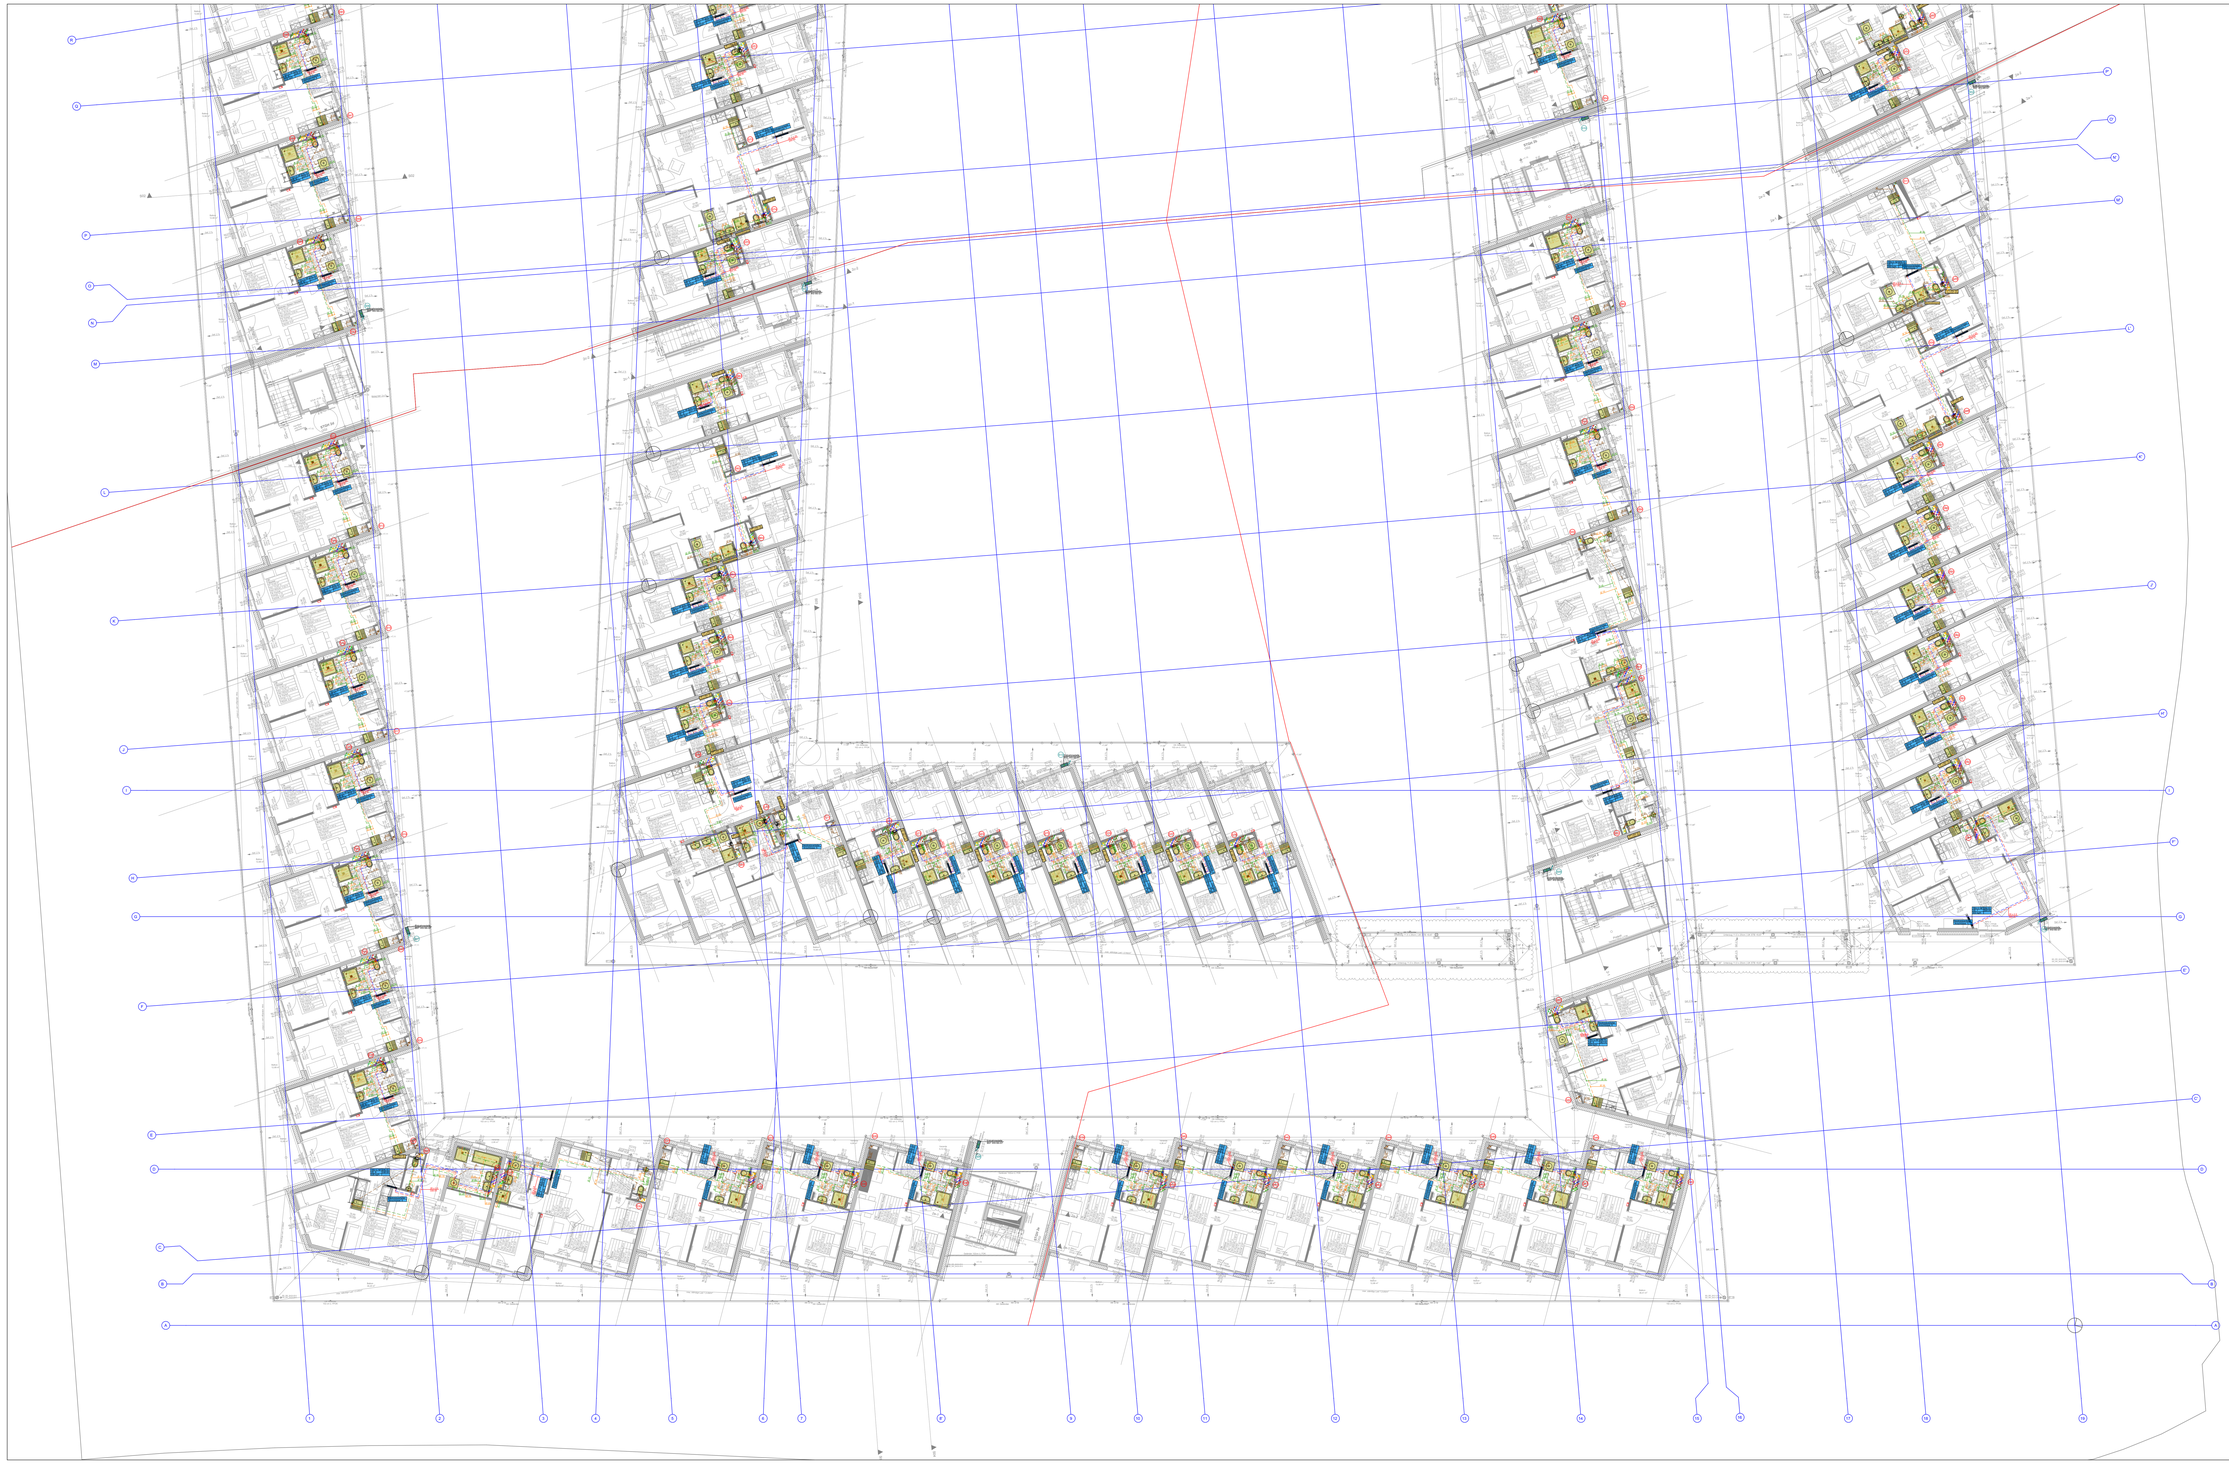

Index	Gez.	Datum	Beschreibung
B1	SIP	10.02.2022	Anpassung Fliesenpläne + Keine Lüfter bei Nassräumen mit Fenster
B	SIP	09.11.2021	Erstellung Ausführungsplan

AUSFÜHRUNGSPLAN

Kürzungen Bautechnik

WDB	Wandbildbruch	RDUK	Roh Deckenuntertrakte
FDB	Fußbodenbildbruch	RFDUK	Roh Fußbodenuntertrakte
DDB	Deckenbildbruch	FDUK	Fertige Deckenuntertrakte
WDB	Wandbildbruch	FFDUK	Fertige Fußbodenuntertrakte
BAUP	Rohrdurchbruch Bauphase	BAWP	Bohrlochverstärkung
BS	Bohrschablone		

Legende Heizungsanlage

	Warmwasserspeicher		Kugelhahn von Entleerung
			Absperrventil von Entleerung
	Pufferspeicher		Strangregulierventil
			Umwälzpumpe
	Wickelungsisolation		Wärmemengenzähler
			Rauchfernmelder
	Flachheizkörper		Zählerbereiche Heizung
	Styroporwechselrichter 2-3 Fühler		Gasanschluss
	Styroporwechselrichter 1 Fühler		Kaltwasseranschluss
	Fußbodenverteiler		Ausdehnungsgefäß

Legende Klimaanlage

	Innengerät		Kanalgerät
	Außengerät		Außenventil
	Deckengerät		

Legende Leitungen

	Leitungsführung Unterputz		Leitungsführung im Boden
	Leitungsführung an der Decke		
	Kaltwasser		Heizung Vorlauf
	Warmwasser		Heizung Rücklauf
	Zirkulation		Fußbodenheizung
	Brauchwasser		Solar Vorlauf
	Schmutzwasser		Solar Rücklauf
	Regenwasser		Klima Vorlauf
	Mischwasser		Klima Rücklauf
			Gas
			Blaulichkeiter
			Löschwasser
			ABUK
			ZUKR
			Frischluft
			Fortluft

Legende Sanitäranlage

	Indirektes Dusche		Sanitärerne Sanitär Wand-WC
	Duschtasse Duschtassen-Ablauf		Sanitärerne Sanitär Stand-WC
	Küchenspüle		Waschmaschine
	wandhängendes WC		Waschbecken
	Urinal		Warmboiler
	Handwaschbecken		Ausgussbecken
	Urinbeutel-Anhalter mit Magnetventil		Waschtisch
	Autoventil		Doppelwaschtisch
	Frostsicherer Armatur		Unterbodenspeicher
	Bergungsöffnung		Rohrbelüfter
	Brandschutzmanschette		Rohrdurchführung
	Brandschutzband		Revisionsöffnung mit Brandschutzklappe

Legende Lüftungsanlage

	Abluftventilerventil		Rohrschalldämpfer
	Zuluftventilerventil		Rohrventilator
	Unterputzdüse		Gruvenklappe
	Unterputzdüse 2x ø4 Durchm.		Rückschlagklappe
	Unterputzdüse 3x ø4 Durchm.		Brandschutzklappe (horiz.)
			Brandschutzklappe (vertik.)
	Außenluftfilter		Feuerschutzabschluss (F1-90)
	Nachverdampfung		Feuerschutzabschluss (F30)
	Lüftungsgitter		Kältemittelleitungen (KM/KL)

BAD & HEIZTECHNIK kindermann
Bad & Heiztechnik KINDERMANN GesmbH
Dechant-Thaler-Strasse 37; A - 8430 Leibnitz
Tel: 03452 / 707-10; Fax 03452 /707-29
E-Mail: office@kindermann.at
Homepage: www.kindermann.at

Objektart:	Neubau Einer Wohnhausanlage		BA01 OG2
Objektadr.:	**Triesterstraße 432; A-8055 Graz**		
Gesch. Bez.:	**HLS Grundriss - 2. Obergeschoss**		
Auftraggeber:	TS432 der IR2016 der C+P KG& Co KG	Bauherrer:	C+P Immobilien AG
	Brauquartier 2		
	A-8055 Graz		
Architekt:	Scheiri und Fürnschuss Architekten	HT Planer:	BHT Kindermann GesmbH
Grd.Nr.:		Bearbeiter: SIP	Datum: 24.02.2022 Maßstab: 1:100
EZ:	OK±0,00 =		
Katt.Gem.:		Projekts-Nr.:	**2020-063** Index B1

Imp/CAD/CAD Projekte\2020\2020-063\Plan-N-EBT Plan\F\2020-063 Index B1\Grundriss\2020-063-B1-HL-EGR01-F2 Photoshop\2020-063-B1-HL-EGR01-F2.dwg