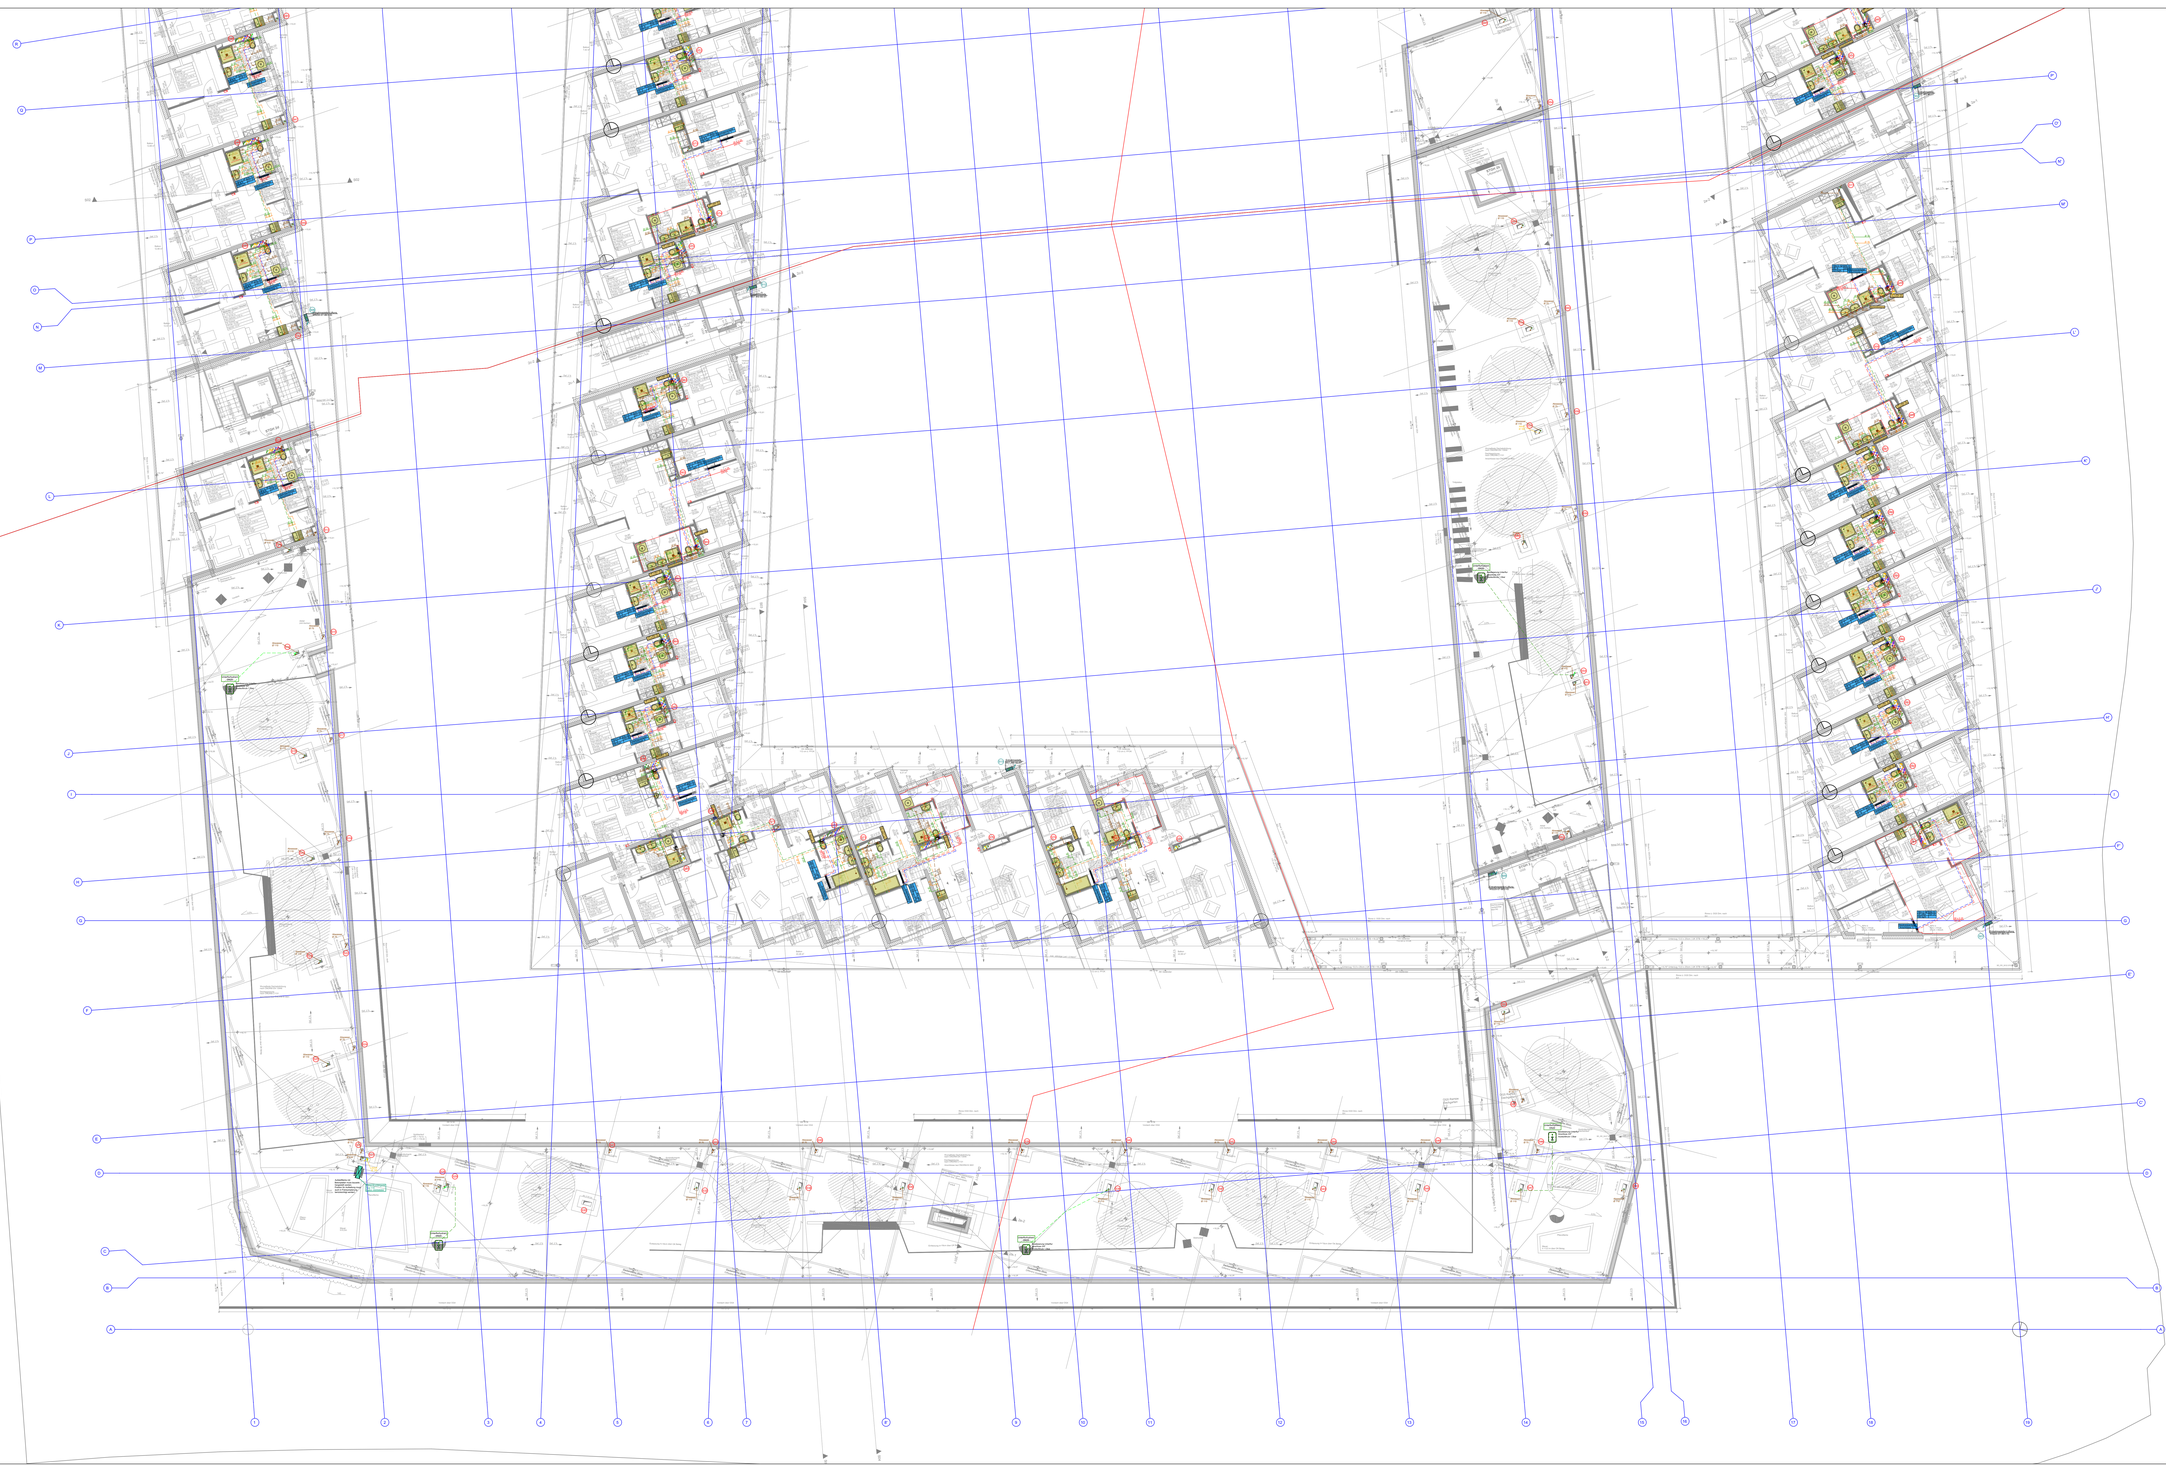

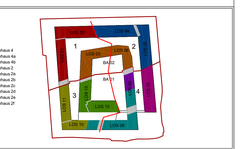

Index	Gez.	Datum	Beschreibung
B1	SIP	10.02.2022	Anpassung Fliesenpläne + Keine Lüfter bei Nassräumen mit Fenster
B	SIP	09.11.2021	Erstellung Ausführungsplan

AUSFÜHRUNGSPLAN

Kürzungen Bautechnik

WDB Wandstärkesprung
DDB Deckenstärkesprung
DUB Deckenunterkante
WAB Wandabsetzung
BAUP Bodenaufbau
BS Bodenschräge

RDUK Roh Deckenunterkante
RDOK Roh Deckenoberkante
FFUK Fertige Deckenunterkante
FFBOK Fertige Fußbodenoberkante
BSA Bodenschrägung

Legende Heizungsanlage

Warmwasserspeicher
Pufferspeicher
Wärmepumpeboiler
Flachmeldekörper
Symmetrischheizkörper Typ 11 (SHK)
Fußbodenverteiler
Kugelhahn mit Absperrventil
Kugelhahn mit Entleerung
Strangregulierventil
Umwälzpumpe
Wärmemengenzähler
Raumthermostat
Zeitgesteuerte Heizung
Gasanschluss
Kollektorentwässerung
Ausdehnungsgefäß

Legende Klimaanlage

Innengerät
Außengerät
Deckengerät
Kanalgerät
Ausblasventil

Legende Leitungen

Lüftungsführung Unterputz
Lüftungsführung an der Decke
Lüftungsführung im Boden
Kaltwasser
Warmwasser
Zirkulation
Brauchwasser
Schmutzwasser
Regenwasser
Abschlussart
Heizung Vorlauf
Heizung Rücklauf
Kühlung Vorlauf
Kühlung Rücklauf
Klima Vorlauf
Klima Rücklauf
Gas
Stickmangel
Abluft
Zuluft
Fortluft
Frischluft
Luftspeicher

Legende Sanitäranlage

Bodeneben Duschwanne
Duschwanne Einscheiben-Ausführung
Küchenspüle
Waschmaschine
Waschtrockner
Wandbatt
Ausgussbecken
Waschtisch
Doppelwaschtisch
Geschirrspülautomat
Kehrsaugen
Bodenablauf
Rückschlußventil
Grundwasserpumpe
Bodenschlußkappe
Bodenschlußkappe (unter)
Bodenschlußkappe (ump)
Feuerlöschleitschluß (FLH)
Feuerlöschleitschluß (FLI)
Kehrsaugen (Kehrsaugen)

Legende Lüftungsanlage

Abluftventil
Zuluftventil
Umluftventil
Umluftventil in der Decke
Umluftventil in der Decke
Außenluftklappe
Nachströmöffnung
Lüftungsgitter
Rohrschalldämpfer
Rohrwinkelbier
Drosselklappe
Rückschlagklappe
Brandschutzklappe (unter)
Brandschutzklappe (ump)
Feuerlöschleitschluß (FLH)
Feuerlöschleitschluß (FLI)
Kehrsaugen (Kehrsaugen)

BAD & HEIZTECHNIK kindermann

Bad & Heiztechnik KINDERMANN GesmbH
Dechant-Thalerr-Strasse 37; A - 8430 Leibnitz
Tel: 03452 / 707-10 Fax 03452 / 707-20
E-Mail: office@kindermann.at
Homepage: www.kindermann.at

Objektart:	Neubau Einer Wohnhausanlage
Objektadr.:	**Triesterstraße 432; A-8055 Graz**
Gesch. Bez.:	**HLS Grundriss - 5. Obergeschoss**

BA01
OG5

Auftraggeber:	TS432 der IR2016 der C+P KG& Co KG	Bauherrer:	C+P Immobilien AG
	Brauquartier 2		Brauquartier 2
	A-8055 Graz		A-8055 Graz
Architekt:	Scherr und Fürnschuss Architekten	HT Planer:	BHT Kindermann GesmbH
Grst.Nr.:		Bearbeiter:	SIP
EZ.:	OK±0,00 =	Datum:	24.02.2022
Kat.Gem.:		Maßstab:	1:100
		Projekts-Nr.:	**2020-063** Index B1

Used:AUTOCAD Projekte:\2020\2020-063\Plane HLS\B01 Planos\2020-063 Index B1\Grundriss\2020-063-HLS-B01-OG5 OG 5 Obergeschoss.dwg