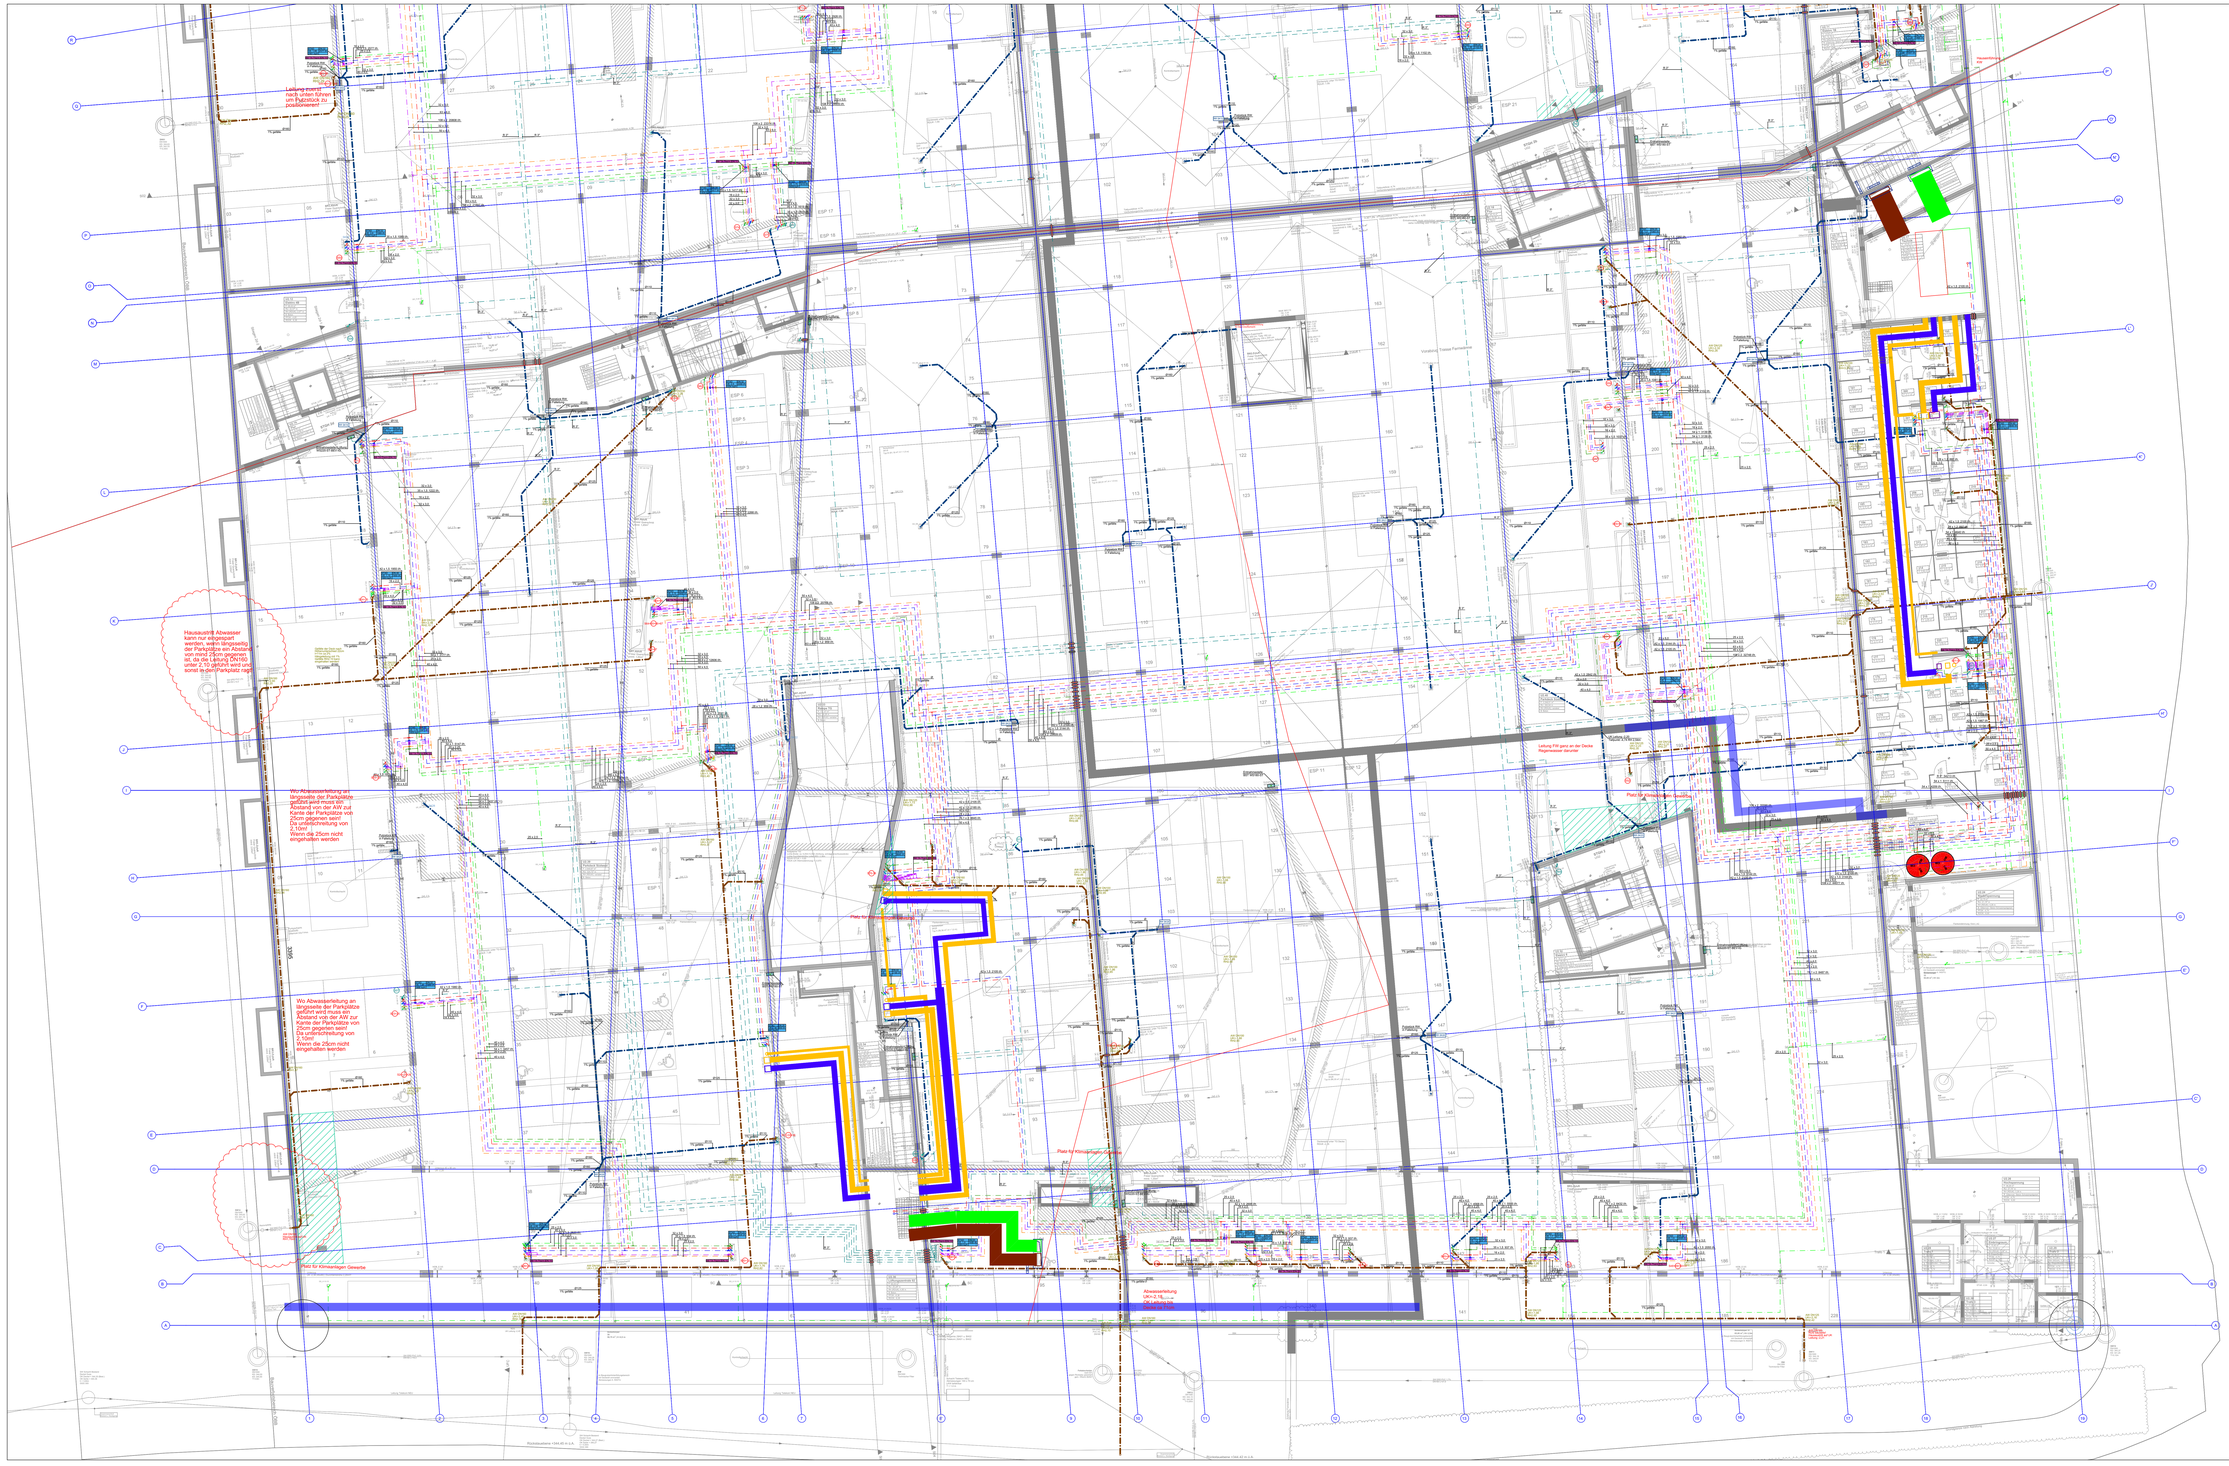

Index	Gez.	Datum	Beschreibung
B1	StP	10.02.2022	Anpassung Fliesenpläne + Keine Lüfter bei Nassräumen mit Fenster
B	StP	09.11.2021	Erstellung Ausführungsplan

AUSFÜHRUNGSPLAN

Kürzungen Bautechnik

WDF	Wandputzoberkanten	RDK	Roh Deckenoberkante
FOK	Fußboden-Oberkante	RDU	Roh Deckenunterkante
DOK	Deckenoberkanten	FDUK	Fertige Deckenunterkante
DUK	Deckenunterkanten	FDOK	Fertige Deckenoberkante
WSF	Wandsteuerung	BWSF	Bodenwandsteuerung
BS	Bodensenkung		

Legende Heizungsanlage

	Warmwasserspeicher		Kugelhahn zu Heizung
	Pufferspeicher		Kugelventil zu Heizung
	Wohnungsstation		Strangregulierventil
	Flachheizkörper		Umwälzpumpe
	Konvektorheizkörper (2-Heizungsleitung)		Wärmemengenzähler
	Konvektorheizkörper (1-Heizungsleitung)		Raumthermostat
	Fußbodenverteiler		Zählerstelle Heizung
	Autoventil		Gasanschluss
			Kaltwasseranschluss
			Rückstromsicherung

Legende Klimaanlage

	Innengerät		Kanalgerät
	Auswengerät		Auslassventil
	Deckengerät		

Legende Leitungen

	Leitungführung Unterputz		Leitungführung im Boden
	Leitungführung an der Decke		
	Kaltwasser		Heizung Vorlauf
	Warmwasser		Heizung Rücklauf
	Zirkulation		Fußbodenheizung
	Brauchwasser		Solar Vorlauf
	Regenwasser		Solar Rücklauf
	Regenwasser		Klima Vorlauf
	Mischwasser		Klima Rücklauf

Legende Sanitäranlage

	Sodawasser Dusche		Kaltwasser Handw. Kücher Ablag.
	Duschwasser (Kaltwasser-Anschluß)		Abwasserrohr Dusch. Kücher sanit.
	Küchenspüle		Waschmaschine
	wandhängendes WC		Waschtischunter
	Urinal		Wandbatt
	Handwaschbecken		Ausgussbecken
	Urinalspülventil (in Hauptrohr)		Waschtisch
	Autoventil		Duschwaschtisch
	Frostsicherte Armatur		Unterflurhydrant
	Reinigungsöffnung		Rohrbelüfter
	Brandschutzmanschette		Rohrdurchführung
	Brandschutzband		Revisionsrohr mit Rückstauverschluß

Legende Lüfungsanlage

	Abluftventil		Rohrschalldämpfer
	Zuluftventil		Rohrventilator
	Unterputzlüfter		Drosselklappe
	Unterputzlüfter (in Wand)		Rückschlagklappe
	Unterputzlüfter Brandschutzklappe		Brandschutzklappe (EI30)
	Aufputzlüfter		Brandschutzklappe (EI90)
	Neuventilanlagung		Feuerschutzabschluss (F1-R1)
	Lüftungsgitter		Feuerschutzabschluss (F1-R1)
			Kaltrauchklappe (rrrrrr)

BAD & HEIZTECHNIK kindermann

Bad & Heiztechnik KINDERMANN Gesmbh
Dechant-Thaller-Straße 37; A - 8430 Leibnitz
Tel.: 03452 / 707-10; Fax 03452 / 707-29
E-Mail: office@kindermann.at
Homepage: www.kindermann.at

Objektart:	Neubau Einer Wohnhausanlage		**BA01**
Objektadr.:	**Triesterstraße 432; A-8055 Graz**		**UG**
Geszch. Bez.:	**HLS Grundriss - Untergeschoß**		
Auftraggeber:	TS432 der IR2016 der C+P KG& Co KG	Bauwerber:	C+P Immobilien AG
	Brauquartier 2		Brauquartier 2
	A-8055 Graz		A-8055 Graz
Architekt:	Scheiri und Fürnschuss Architekten	HT Planer:	BHT Kindermann GesmbH
Grd.Nr.:			
EZ.:	OKz0,00 =	Bearbeiter: StP	Datum: 24.02.2022 Maßstab: 1:100
Kat.Gem.:		Projekts-Nr.:	**2020-063** Index B1

Inventor(CAD/CAE) Properties(2020-2020 MCS/Parts 15.0)(0) Plotted(2020-02-10) 11:10:25 Layout(BA01 ET Heizungsplan)