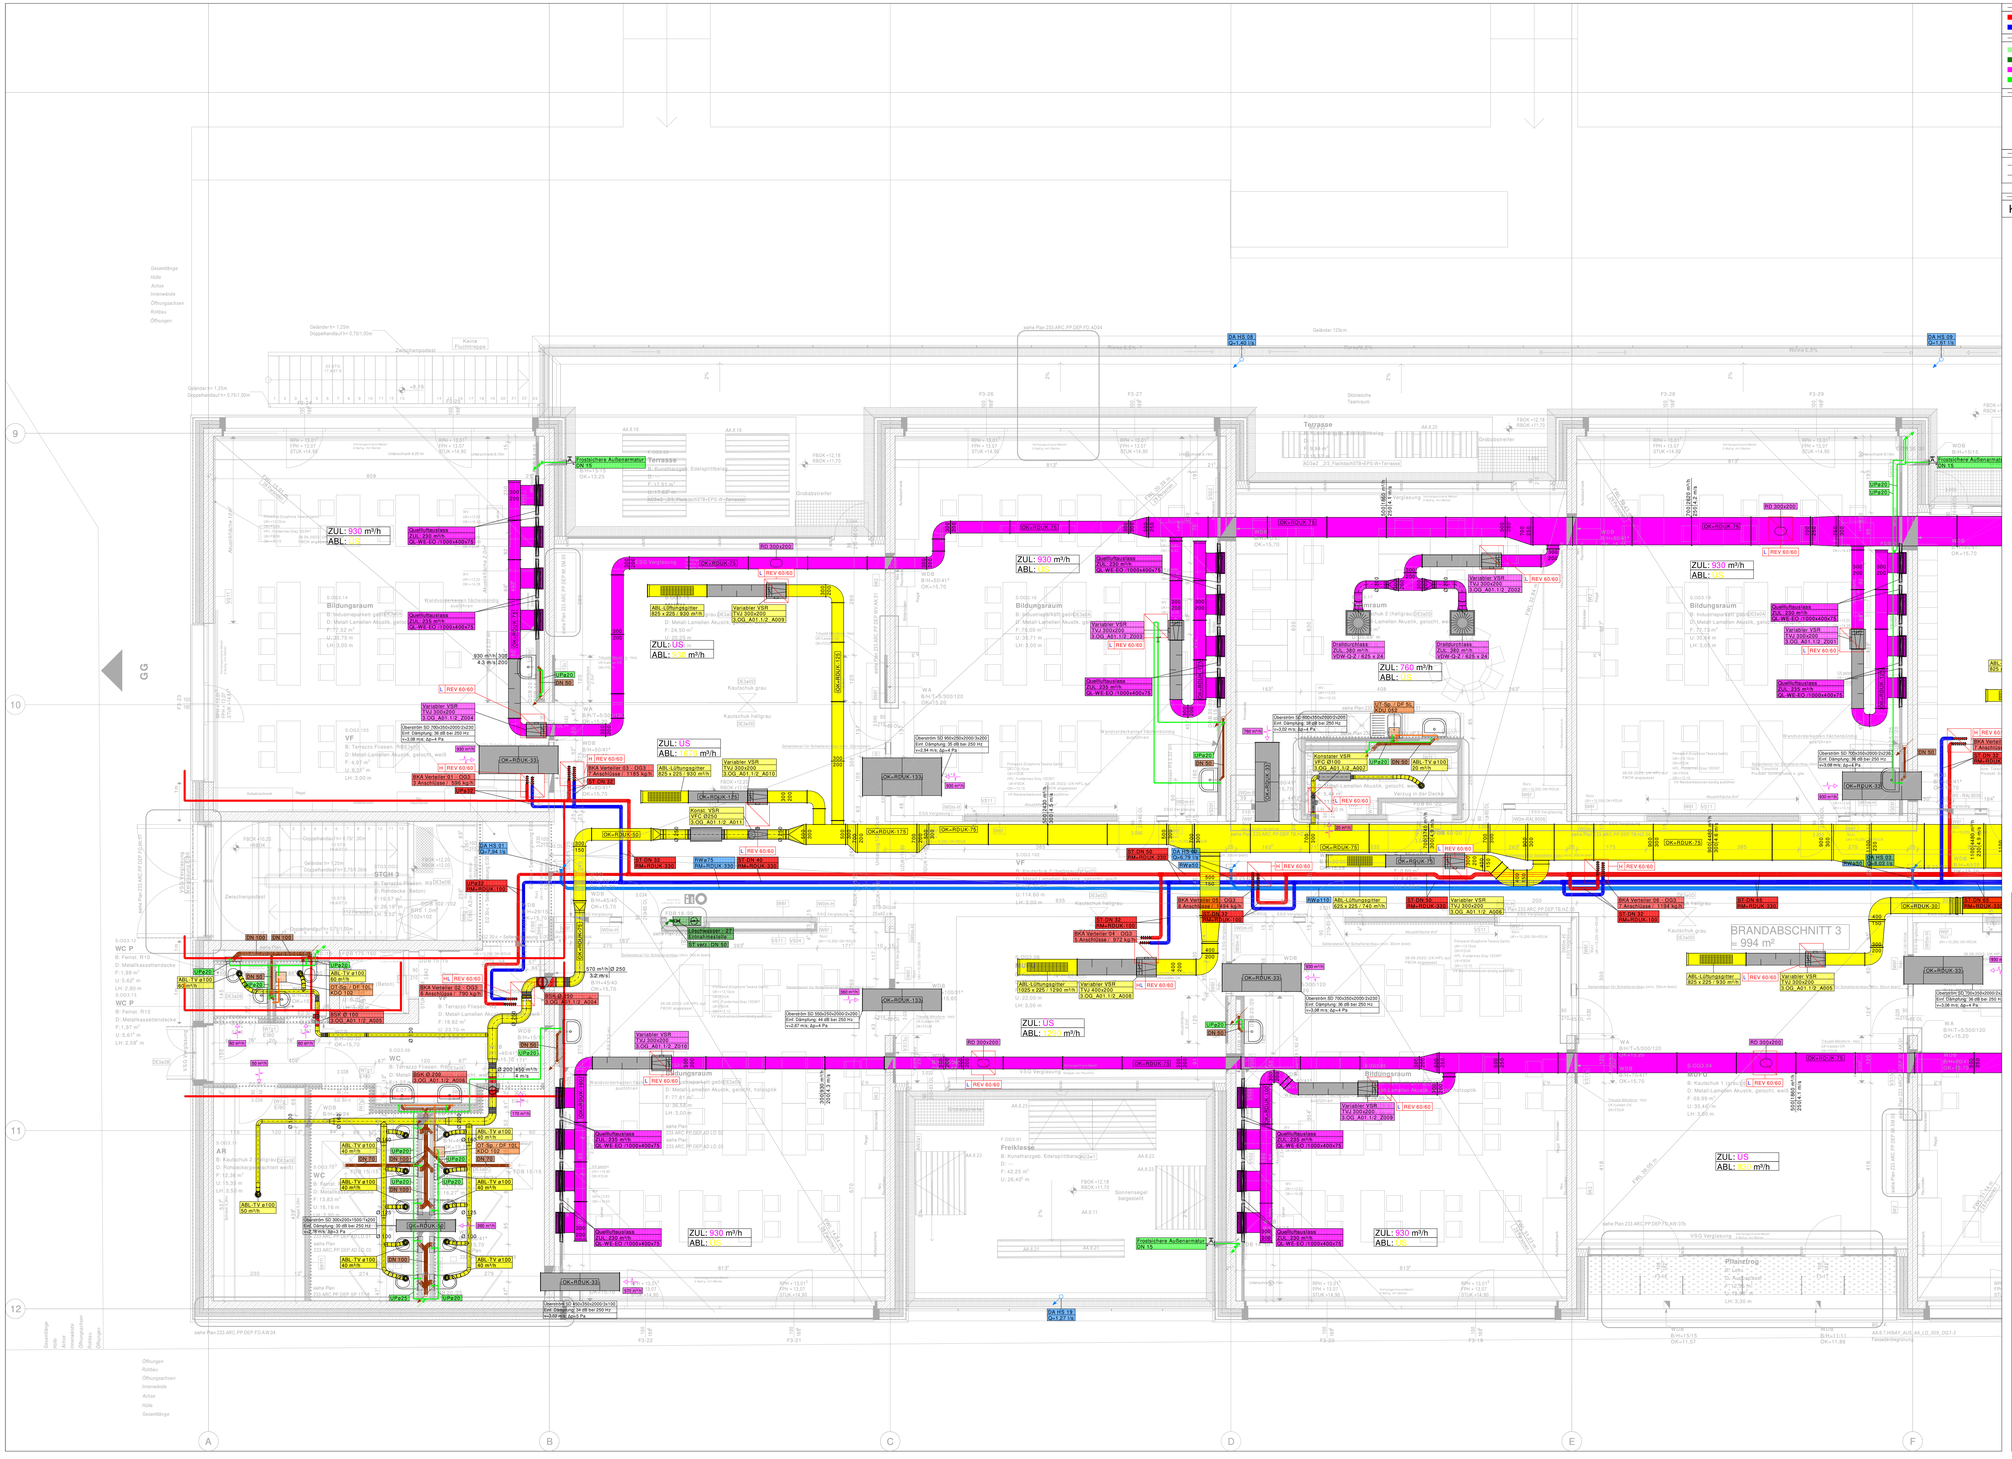

LEGENDE HEIZUNG

- Heizung Vorlauf - HZVL
- Heizung Rücklauf - HZRL

LEGENDE KÄLTE - KLIMA

- Kaltwasser Vorlauf
- Kaltwasser Rücklauf
- Glykolgemisch Vorlauf
- Glykolgemisch Rücklauf

LEGENDE LÜFTUNG

- Abluft - ABL
- Zuluft - ZUL
- Aussenluft - AUL
- Fortluft - FOL
- Entrauchung - ENT

LEGENDE SANITÄR

- Kaltwasser - KW
- Warmwasser - WW
- Zirkulation - ZW
- Kaltwasser enth. 2°
- Kaltwasser enth. 6°
- Regenwasser - RW
- Schmutzwasser - SW
- Schmutzwasser fetthaltig
- Löschwasser

LEGENDE ROHRWERKSTOFFE

- UP = Uponnor MLC Verbundrohr
- MP-C = Mapress C-Stahl Rohr
- MP-E = Mapress Edelstahl Rohr
- ST = Stahlrohr

LEGENDE EINBAULAGE

- Leitung im Fußboden
- Leitung unter Decke / in Zwischendecke

ANMERKUNGEN

Koordination mit Elektriker wurde durchgeführt.

Planungsgrundlagen:

Fa. Kronaus Mitterer Architekten ZT GmbH
- Architekturplan 3.Obergeschoss Plannr. 233.ARC.PP.Gru.OG03.G00 / Index 00 / Stand 20.10.23

Fa. Woschitz Engineering ZT GmbH
- HKLS Installationen Plannr. AP_HINA_HT_GR_OG3_Vorabzug / Stand 02.03.23

Freigabe ohne Anmerkungen – A | Freigabe mit Anmerkungen – B | Zurückgestellt zur Wiedervorlage – C

Bauherr:	ÖBA:
Magistrat der Stadt Wien - MA56 - Schulen Mollardgasse 87, A-1060 Wien	Gebäudetechnik Kainer GmbH Bahnhofstraße 41, A-7443 Rattersdorf
Architektur:	**Planung HKLS:**
Kronaus Mitterer Architekten ZT GmbH Erdbergstraße 52-60/3/4, A-1030 Wien	Woschitz Engineering ZT GmbH Molkereistraße 2, A-7400 Oberwart

INDEX	GEZ	ÄNDERUNG	DATUM	FREIGABE
C	MK	An Letztstand angepasst	07.12.23	–
B	MK	BSK und VSR Bezeichnungen ergänzt	18.09.23	–
A	MK	Leitung für Wasseransch. am Dach eingez.	30.08.23	–

Montageplan - HKLS

3.Obergeschoss - BT Franklinstraße

Bildungseinrichtung Hinaysgasse
Hinaysgasse 1
A-1210 Wien

Auftrags Nr.:	BN2838
Projektleiter:	ES
gez.:	MK
gez. am:	14.08.2023
gepr. am:	-
Maßstab:	1:50

LICHT-LOIDL
ELEKTRO - HKLS - REGELUNG
TECHNISCHE GEBÄUDEAUSRÜSTUNG
Planung - Ausführung - Fachhandel - Service
Zertifiziert nach: EN ISO 9001
www.licht-loidl.at
A-8230 LATHEIZ 185 Tel. 03338/2207
A-8200 GLEISDORF 189 Tel. 03112-2207
A-7400 OBERWART, Wienerstr.30 Tel. 03352-40518
A-7423 PINKAFELD, Hauptstr. 64/2 Stock Tel. 03357-2207
E-Mail: latheiz@licht-loidl.at
E-Mail: gleisdorf@licht-loidl.at
E-Mail: oberwart@licht-loidl.at
E-Mail: pinkafeld@licht-loidl.at