



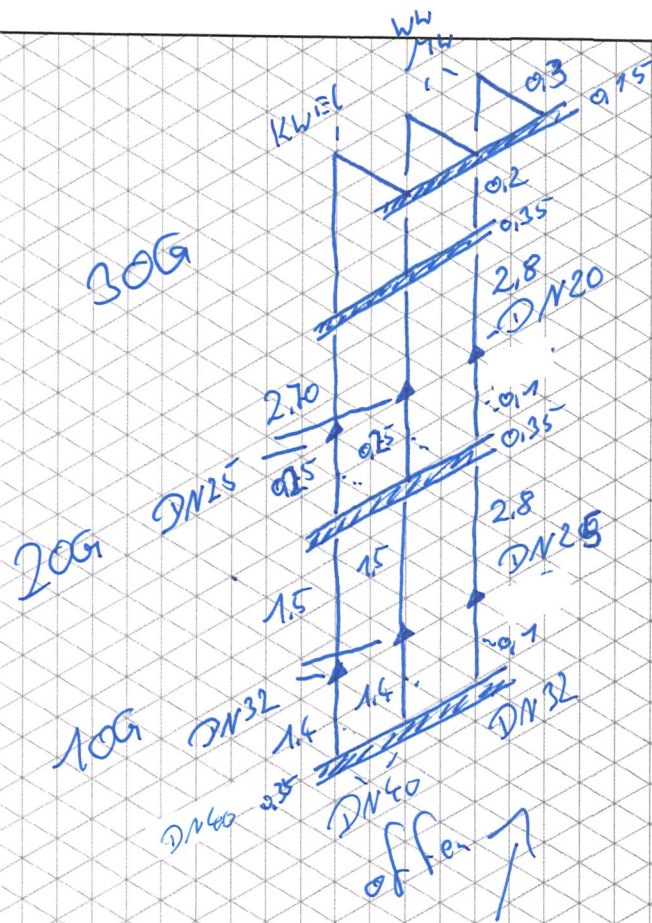

EG

1 + VVV

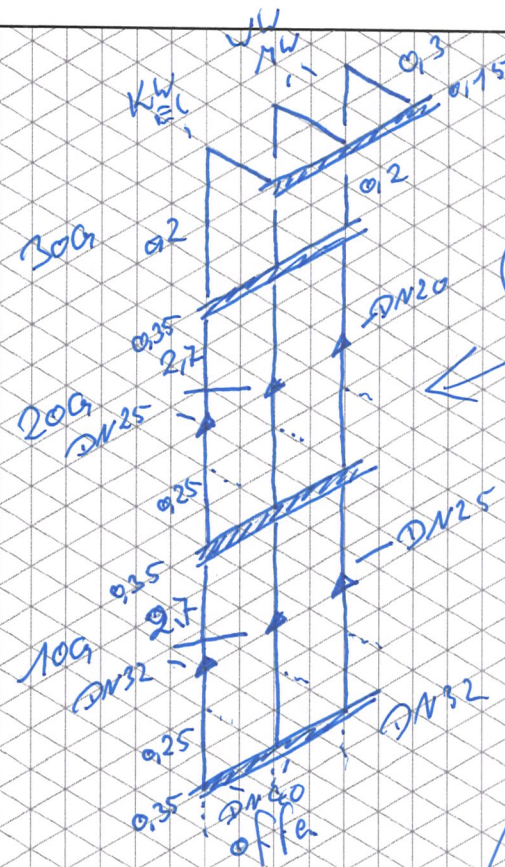

EG


5 + VVV

MV 12 + VVV

EC = 12 + VVV
MV = 12 + VVV


Haus 4
Strossenstraße

	Datum	Name	EDERER		WKSB	
Gezeichnet:		CP	Bergstraße 140/1 7536 Güttenbach E-Mail: office.ederer@wksb.at		Tel.: +43 (3327) 29 77 - 0 Fax: - 88 Web: www.wksb.at	
Maßstab: O.M.	Projekt:	VKB Schöckle			Blatt NR.	6.4
	Planinhalt:	ISOMETRIE			Projekt Nr.	
	OHeizung O Lüftung OSanitär OKälte					
Diese Zeichnung bzw. Ausarbeitung ist unser geistiges Eigentum und damit gesetzlich geschützt. Jede unbefugte Benutzung, Vervielfältigung, Überarbeitung oder Weitergabe an Dritte ist verboten, strafbar und verpflichtet überdies zum Schadenersatz.					System: FileName:	

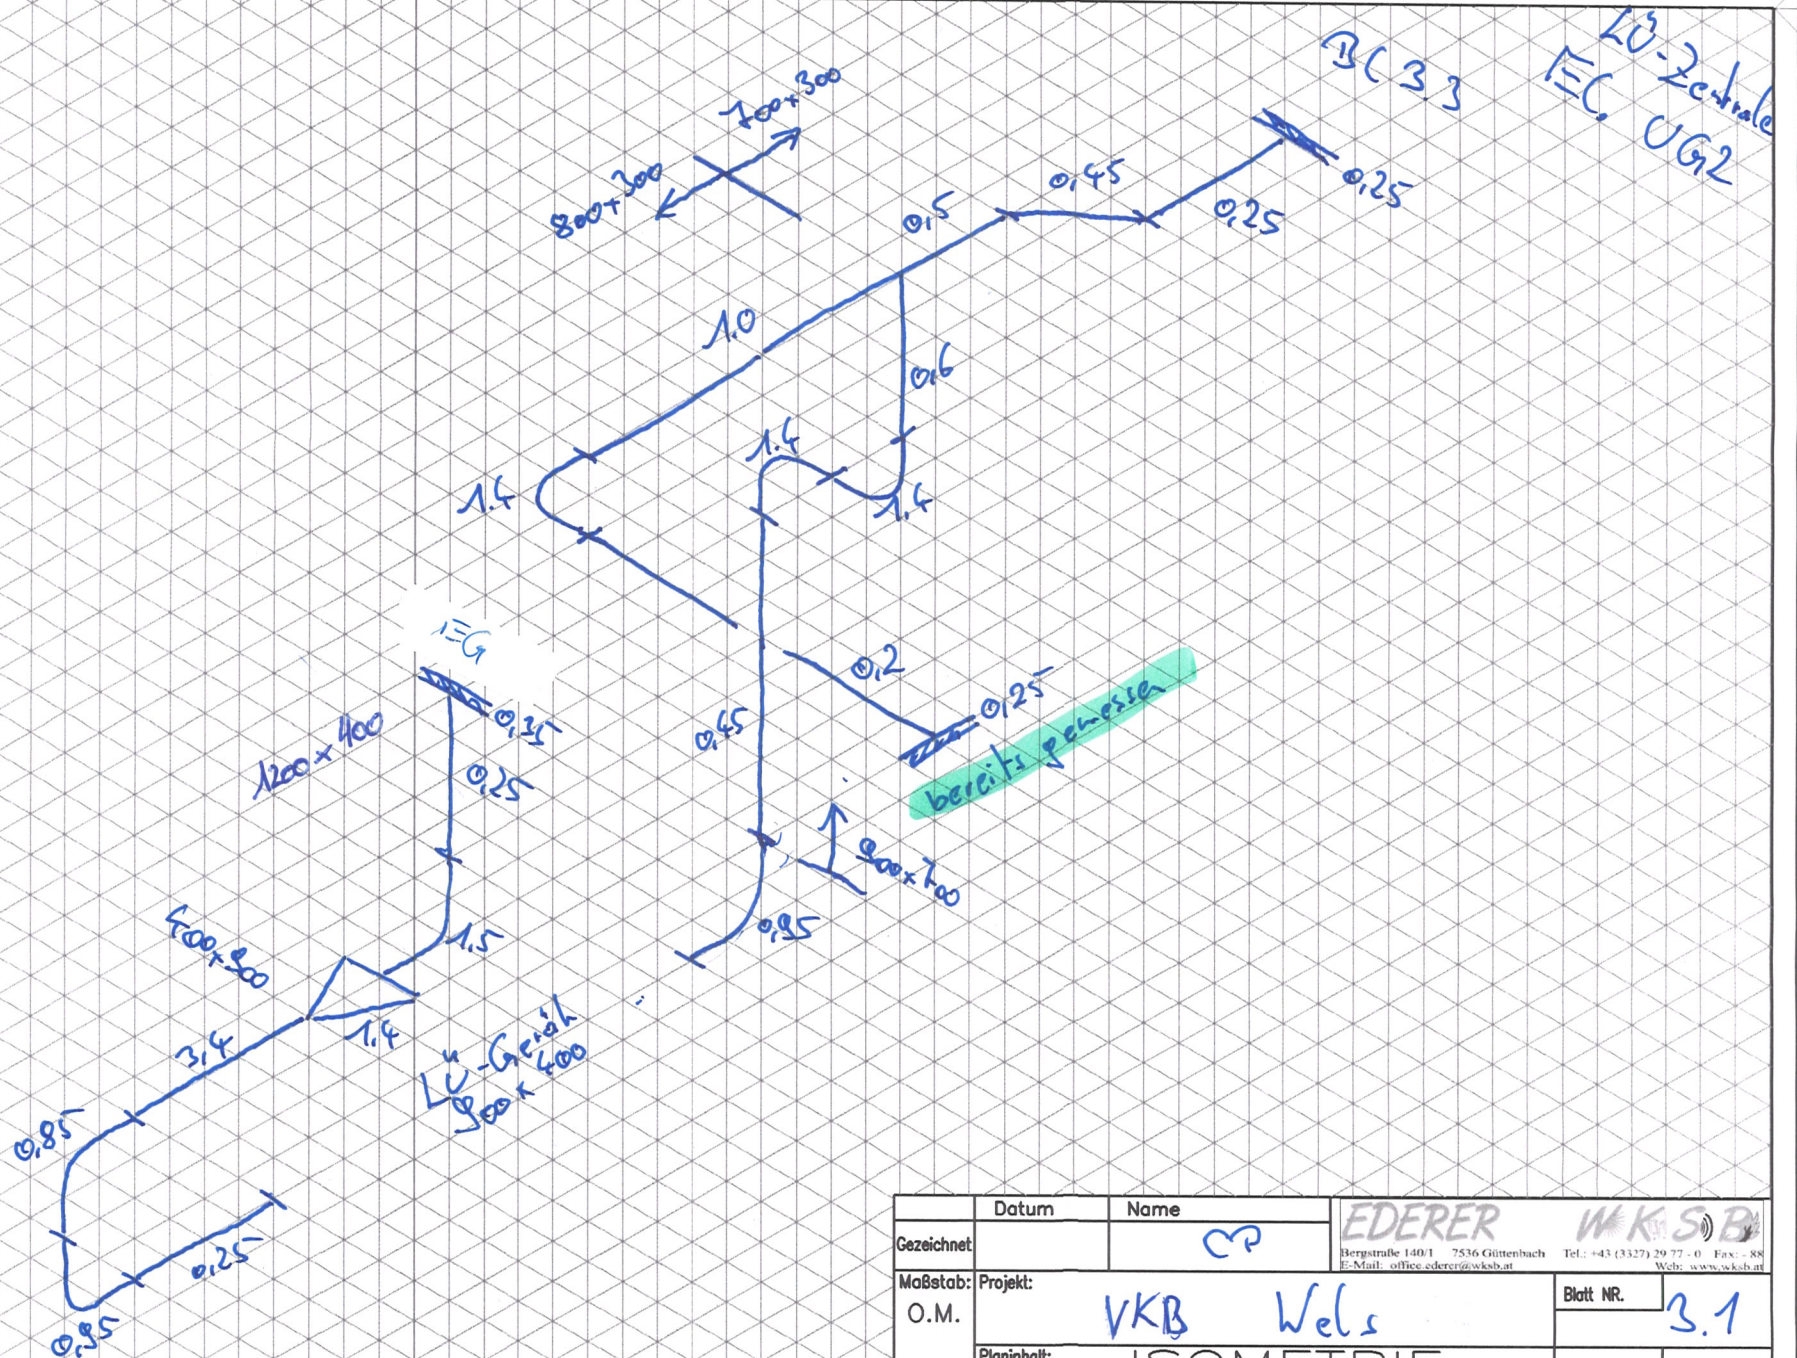


Datum		Name		EDERER WKS B	
Gezeichnet		CP		Bergstraße 140/1 7536 Güttenbach Tel.: +43 (3327) 29 77 - 0 Fax: - 88 E-Mail: office.ederer@wksb.at Web: www.wksb.at	
Maßstab:	Projekt: VKB Wels			Blatt NR.	3.1
O.M.	Planinhalt: ISOMETRIE			Projekt Nr.	
			☐ Heizung ☒ Lüftung ☐ Sanitär ☐ Kälte		
Diese Zeichnung bzw. Ausarbeitung ist unser geistiges Eigentum und damit gesetzlich geschützt. Jede unbefugte Benutzung, Vervielfältigung, Überarbeitung oder Weitergabe an Dritte ist verboten, strafbar und verpflichtet überdies zum Schadenersatz.					System: File Name:


LÜ-Zentrale
UG2 MW

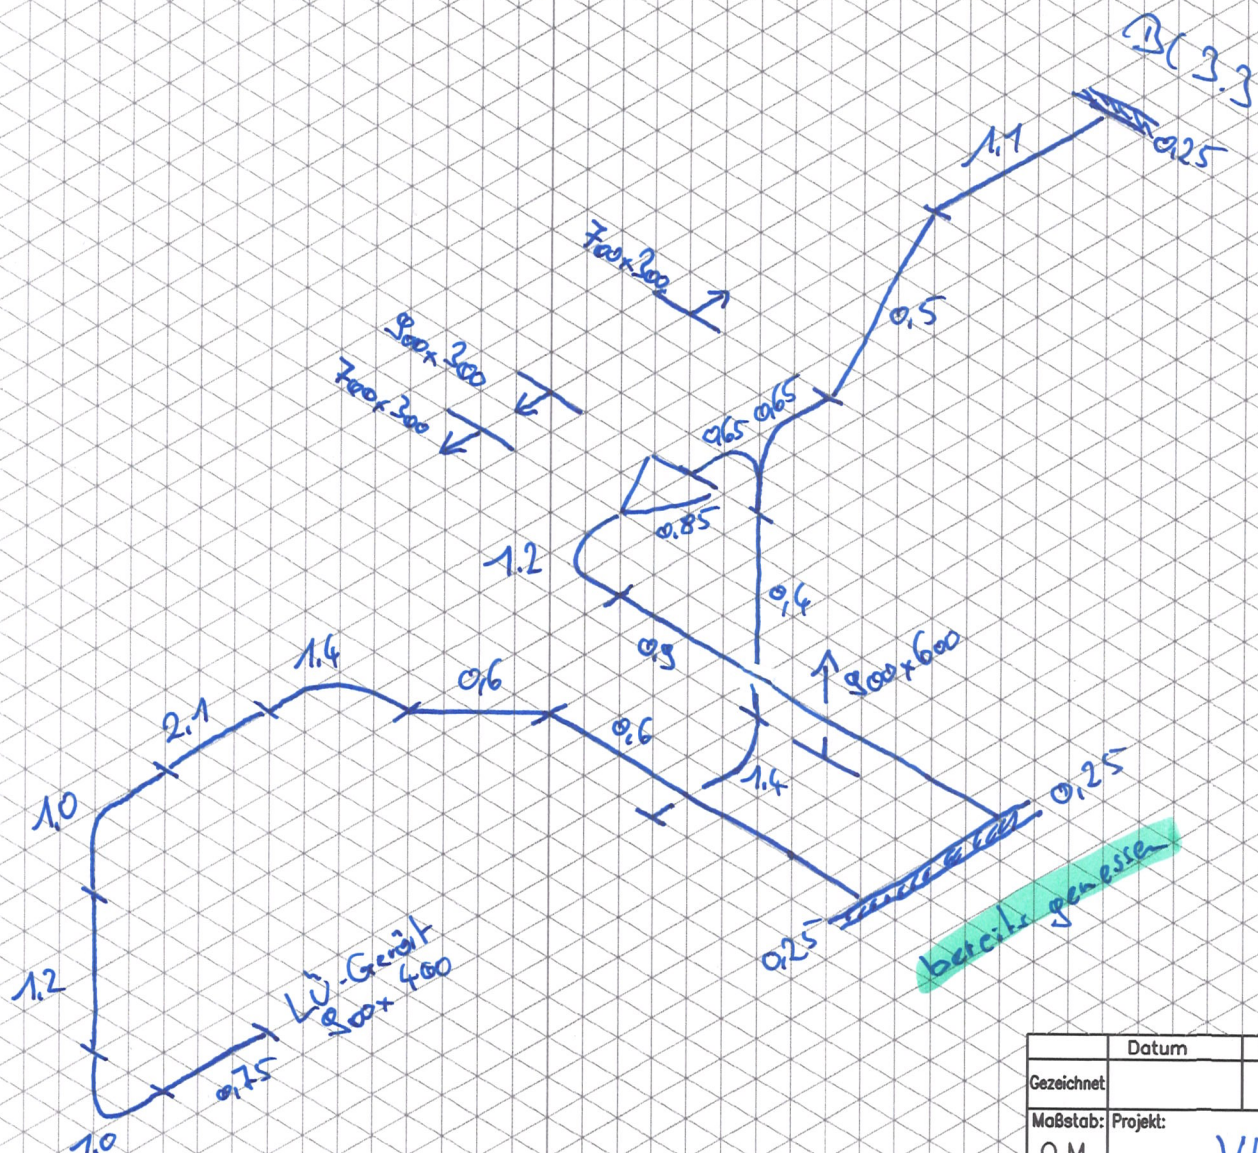

Datum		Name		EDERER WKS B	
Gezeichnet		CP		Bergstraße 140/1 7536 Güttenbach E-Mail: office.ederer@wksb.at Tel.: +43 (3327) 29 77 -0 Fax: - 88 Web: www.wksb.at	
Maßstab:	Projekt: VKB Wels			Blatt NR.	3.2
O.M.	Planinhalt: ISOMETRIE			Projekt Nr.	
		OHeizung ☒ Lüftung ☒ OSanitär ☐ OKälte ☐		System:	
Diese Zeichnung bzw. Ausarbeitung ist unser geistiges Eigentum und damit gesetzlich geschützt. Jede unbefugte Benutzung, Vervielfältigung, Überarbeitung oder Weitergabe an Dritte ist verboten, strafbar und verpflichtet überdies zum Schadenersatz.					FileName:

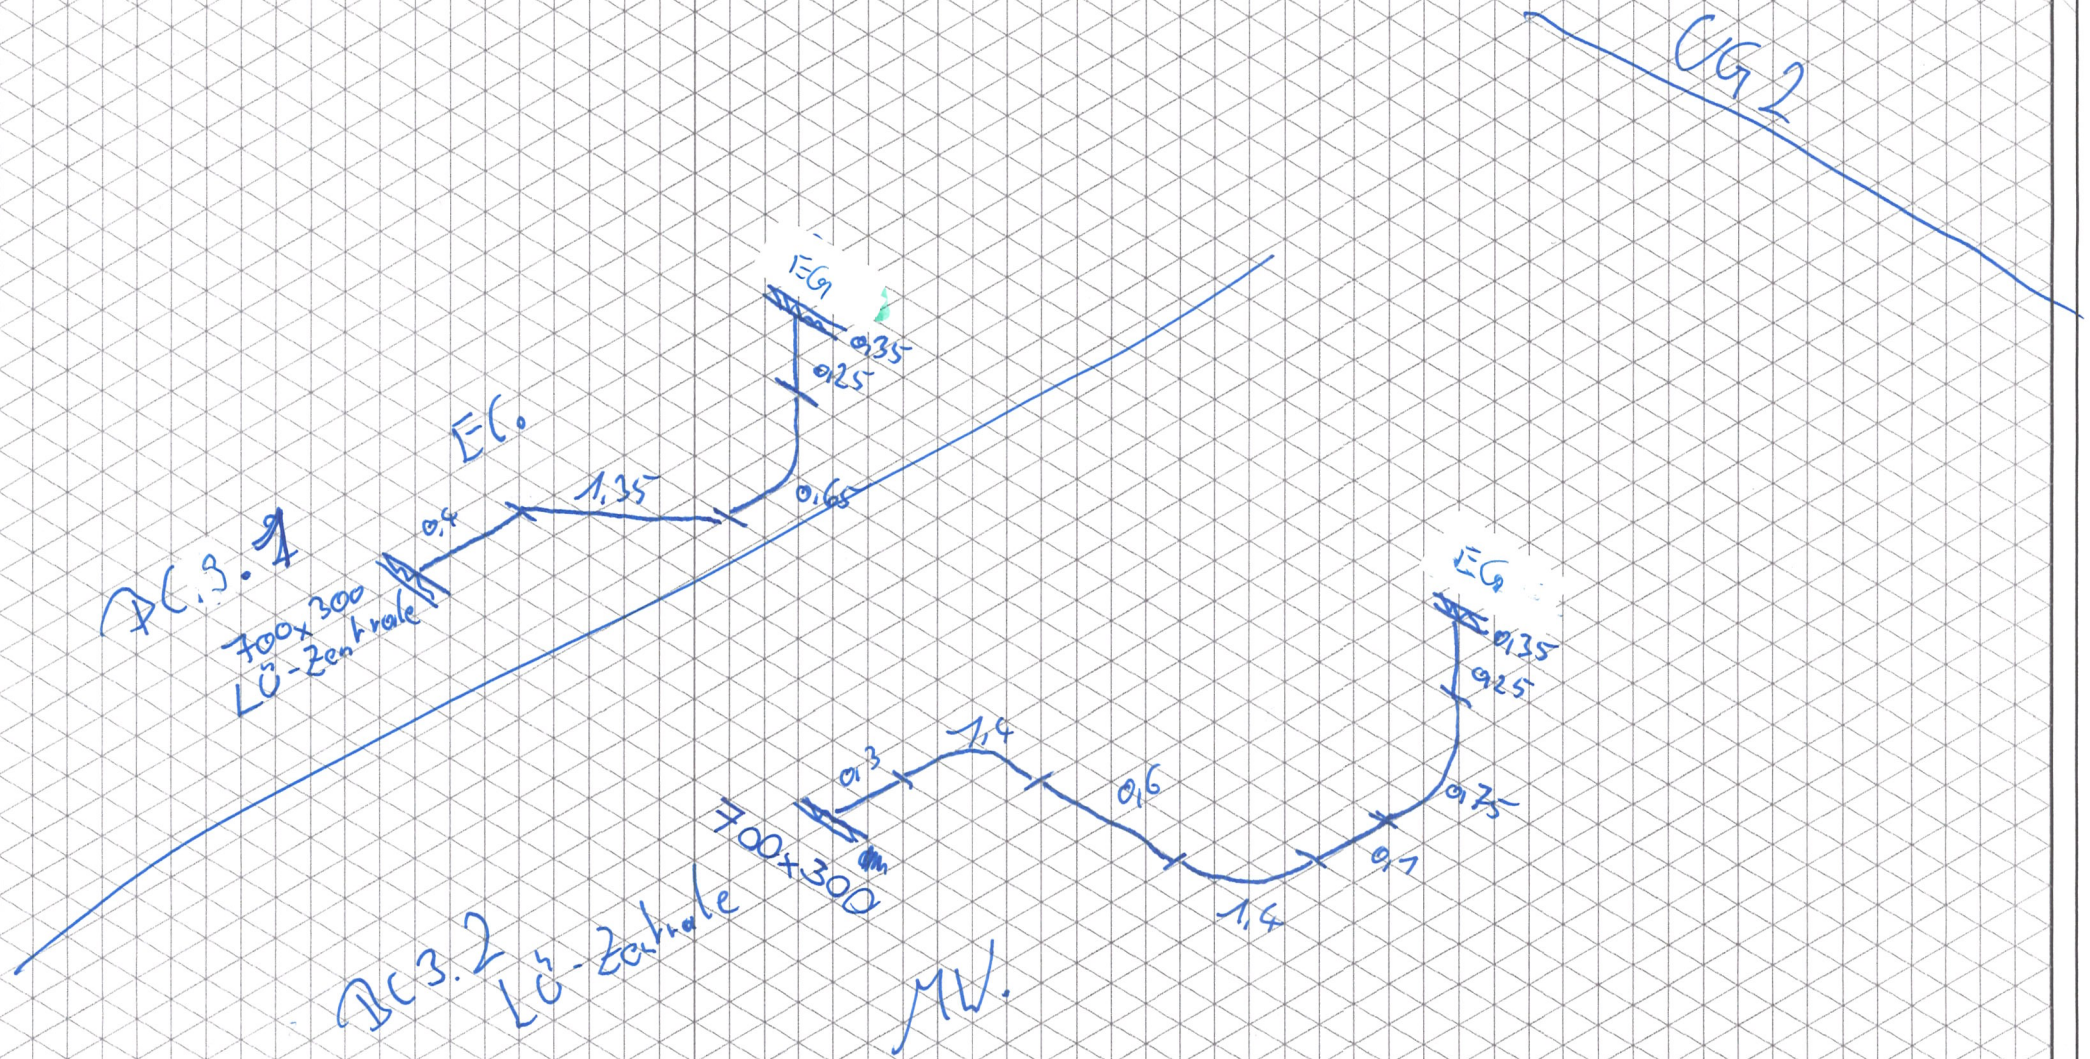


Gezeichnet		Datum	Name	EDERER WKS B	
Maßstab:		Projekt:		Blatt NR.	
O.M.		VKB Wels		23	
Planinhalt:		ISOMETRIE		Projekt Nr.	
		☐ Heizung ☒ Lüftung ☐ Sanitär ☐ Kälte			
Diese Zeichnung bzw. Ausarbeitung ist unser geistiges Eigentum und damit gesetzlich geschützt. Jede unbefugte Benutzung, Vervielfältigung, Überarbeitung oder Weitergabe an Dritte ist verboten, strafbar und verpflichtet überdies zum Schadenersatz.				System: FileName:	

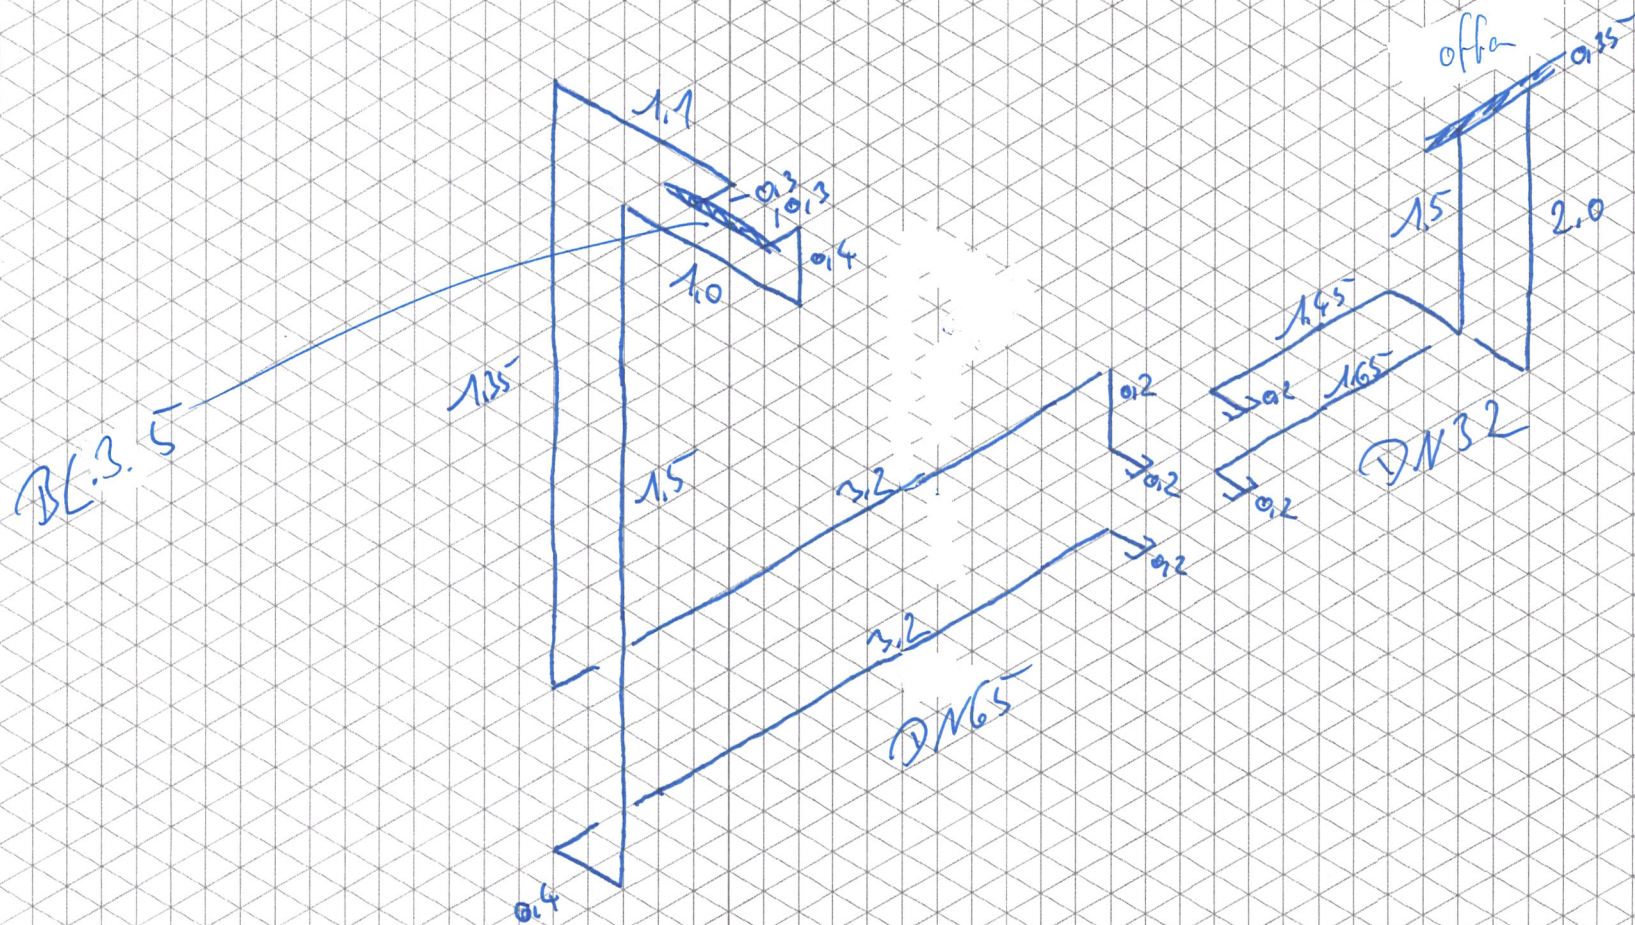


Fernwärme
Zentrale
CG2
MW + PVC

Datum		Name		EDERER WKS B	
Gezeichnet		CP		Bergstraße 140/1 7536 Güttenbach Tel.: +43 (3327) 29 77 - 0 Fax: - 88 E-Mail: office.ederer@wksb.at Web: www.wksb.at	
Maßstab:	Projekt:			Blatt NR.	3. 4
O.M.	VKB Wels				
Planinhalt:		ISOMETRIE		Projekt Nr.	
		☒ Heizung ☐ Lüftung ☐ Sanitär ☐ Kälte			
Diese Zeichnung bzw. Ausarbeitung ist unser geistiges Eigentum und damit gesetzlich geschützt. Jede unbefugte Benutzung, Vervielfältigung, Überarbeitung oder Weitergabe an Dritte ist verboten, strafbar und verpflichtet überdies zum Schadenersatz.					System: FileName:

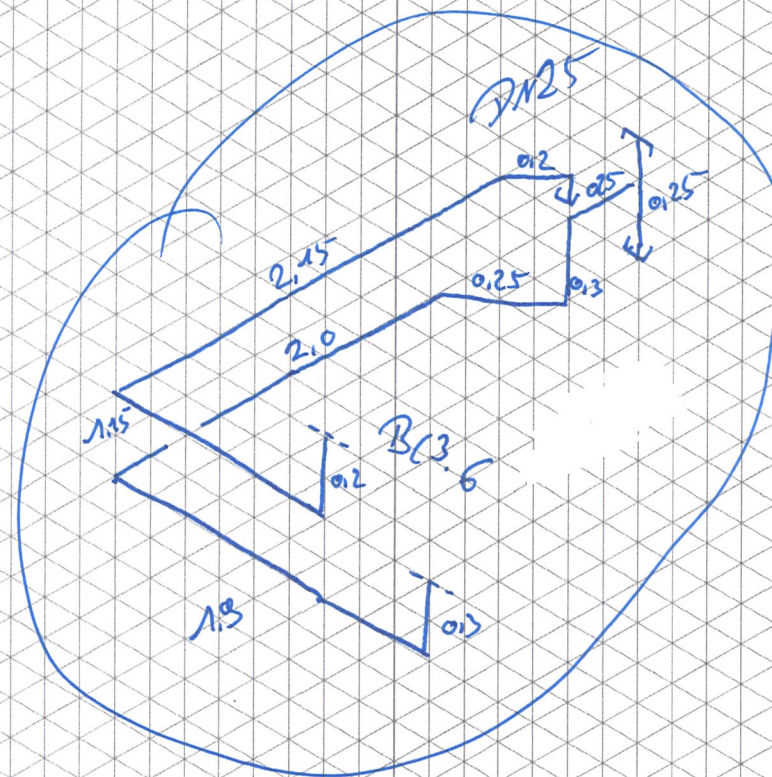

Speide

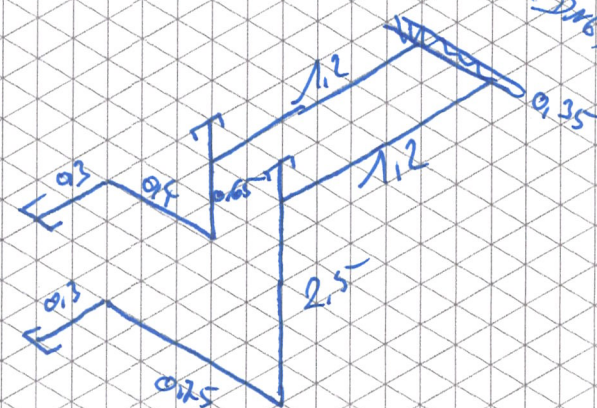


Feuchtwärme
Vg. 2
MW+PVC
B(3.6)
DN25

Datum		Name		EDERER WKS B	
Gezeichnet		CP		Bergrstraße 140/1 7536 Güttenbach Tel.: +43 (3327) 29 77 - 0 Fax: - 88 E-Mail: office.ederer@wksb.at Web: www.wksb.at	
Maßstab:	Projekt: VKB Wels				Blatt NR. 3.5
O.M.	Planinhalt: ISOMETRIE				Projekt Nr.
	OHeizung O Lüftung O Sanitär OKälte				
Diese Zeichnung bzw. Ausarbeitung ist unser geistiges Eigentum und damit gesetzlich geschützt. Jede unbefugte Benutzung, Vervielfältigung, Überarbeitung oder Weitergabe an Dritte ist verboten, strafbar und verpflichtet überdies zum Schadenersatz.					System: FileName:

Bereits benessa


DN150
2.2

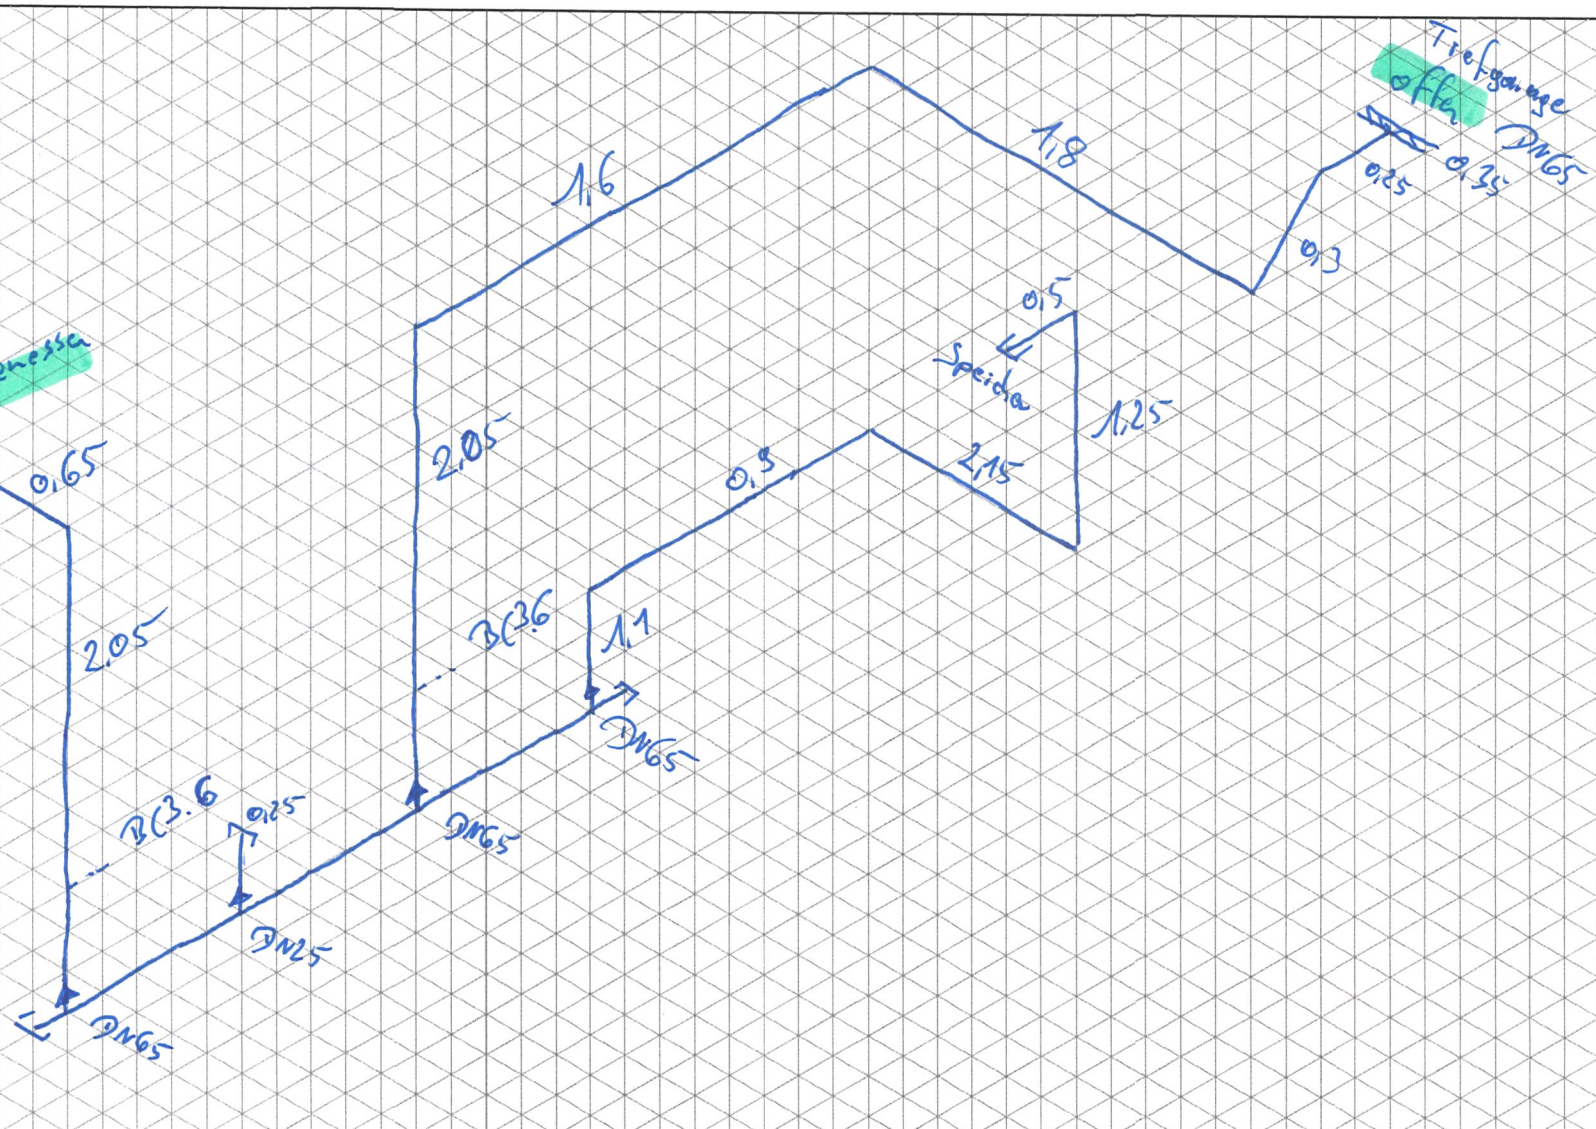

Feinabdruck
Zentrale
UG2
NW+PVC

Tiefgarage
offen
DN65

	Datum	Name	EDERER WKS B	
Gezeichnet		CP	Bergstraße 140/1 7536 Güttenbach Tel.: +43 (3327) 29 77 - 0 Fax: - 88 E-Mail: office.ederer@wksb.at Web: www.wksb.at	
Maßstab:	Projekt:	VK B Wels		Blatt NR.
O.M.				3.7
	Planinhalt:	ISOMETRIE		Projekt Nr.
	☒ Heizung	☐ Lüftung	☐ Sanitär	☐ Kälte
Diese Zeichnung bzw. Ausarbeitung ist unser geistiges Eigentum und damit gesetzlich geschützt. Jede unbefugte Benutzung, Vervielfältigung, Überarbeitung oder Weitergabe an Dritte ist verboten, strafbar und verpflichtet überdies zum Schadenersatz.				System: Filename:

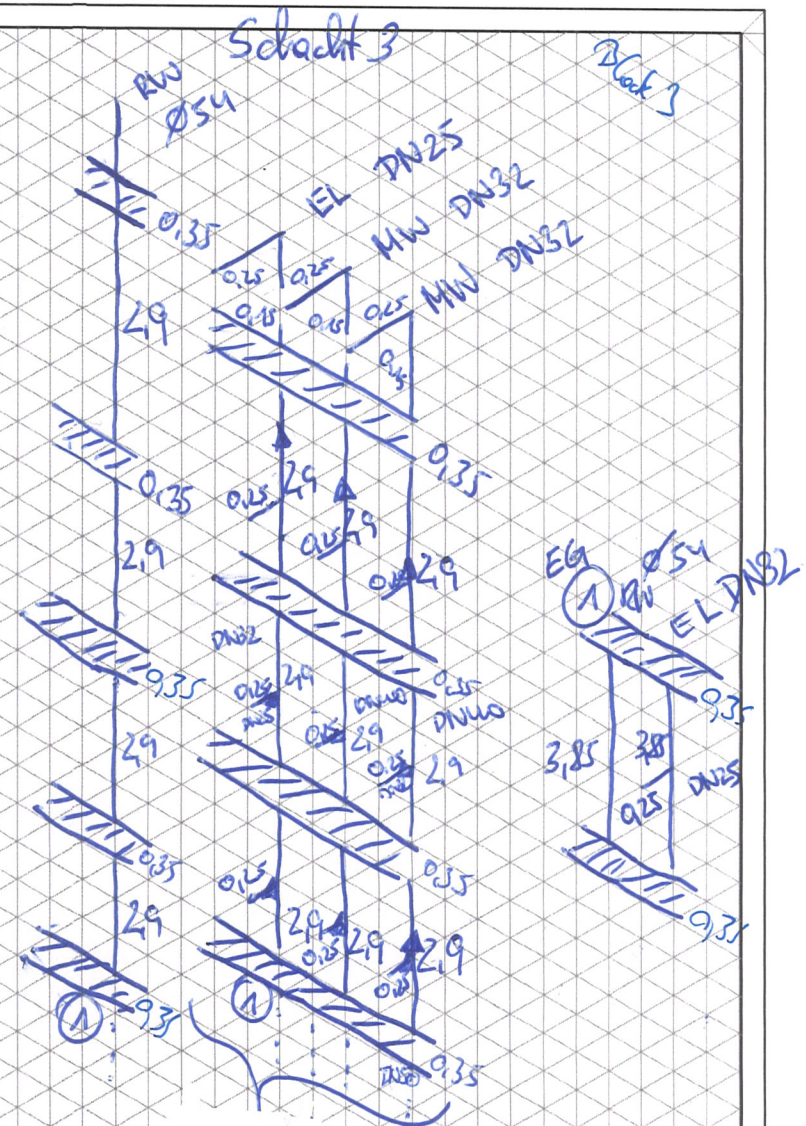


	Datum	Name	EDERER WKS SB Bergstraße 140/1 7536 Güttenbach E-Mail: office.ederer@wks.at Tel.: +43 (3327) 29 77 - 0 Fax: - 88 Web: www.wks.at	
Gezeichnet				
Maßstab:	Projekt:			Blatt NR.
O.M.	VK3 WELS		4.1	
	Planinhalt:	ISOMETRIE		Projekt Nr.
	☐ Heizung ☐ Lüftung ☐ Sanitär ☐ Kälte			
Diese Zeichnung bzw. Ausarbeitung ist unser geistiges Eigentum und damit geschützt. Jede unbefugte Benutzung, Vervielfältigung, Überarbeitung oder Weitergabe an Dritte ist verboten, strafbar und verpflichtet überdies zum Schadenersatz.				
			System: FirmenName:	

Schacht 4


Schacht 5

Block 3

(x2)

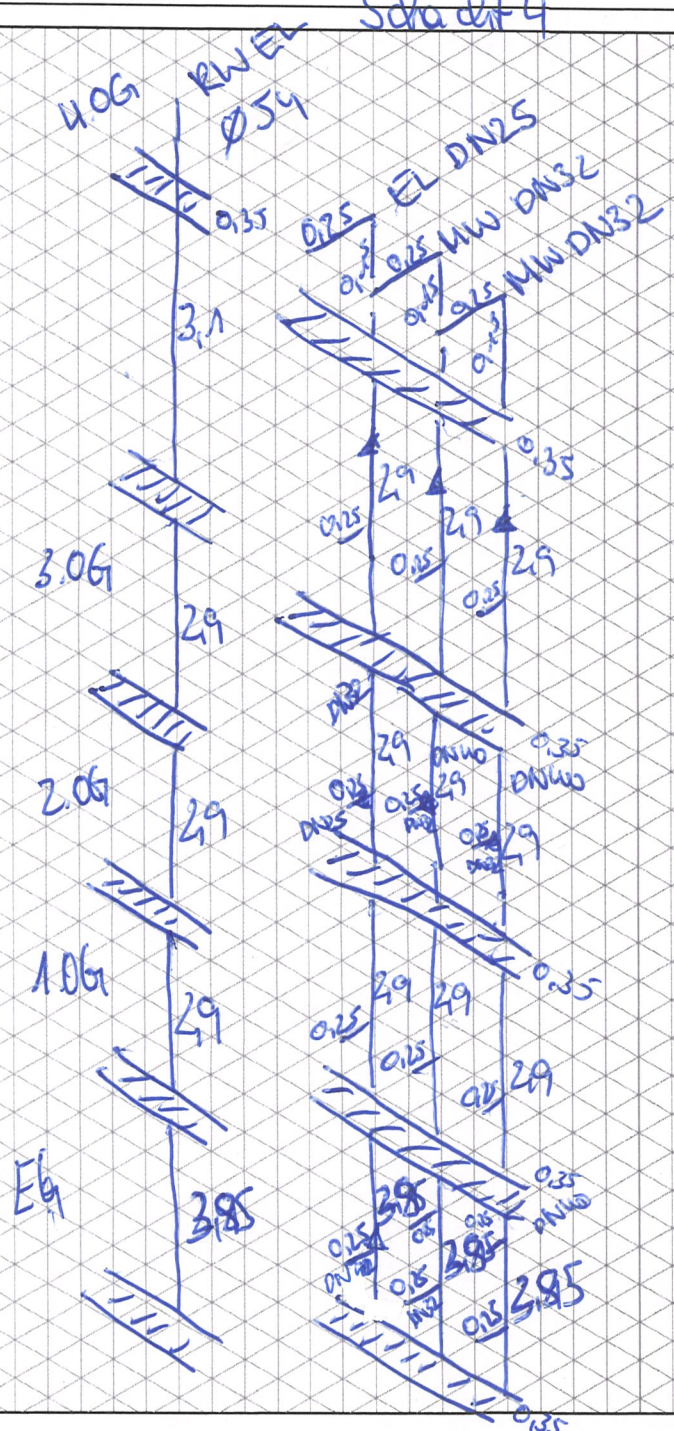

Datum		Name		EDERER WKS B	
Gezeichnet				Bergstraße 140/1 7536 Güttenbach Tel.: +43 (3327) 29 77 - 0 Fax: - 88 E-Mail: office.ederer@wksb.at Web: www.wksb.at	
Maßstab:	Projekt: VKB Wels			Blatt NR.	42
O.M.	Planinhalt: ISOMETRIE			Projekt Nr.	
			☐ Heizung ☐ Lüftung ☐ Sanitär ☐ Kälte		
Diese Zeichnung bzw. Ausarbeitung ist unser geistiges Eigentum und damit gesetzlich geschützt. Jede unbefugte Benutzung, Vervielfältigung, Überarbeitung oder Weitergabe an Dritte ist verboten, strafbar und verpflichtet überdies zum Schadenersatz.				System: FileName:	

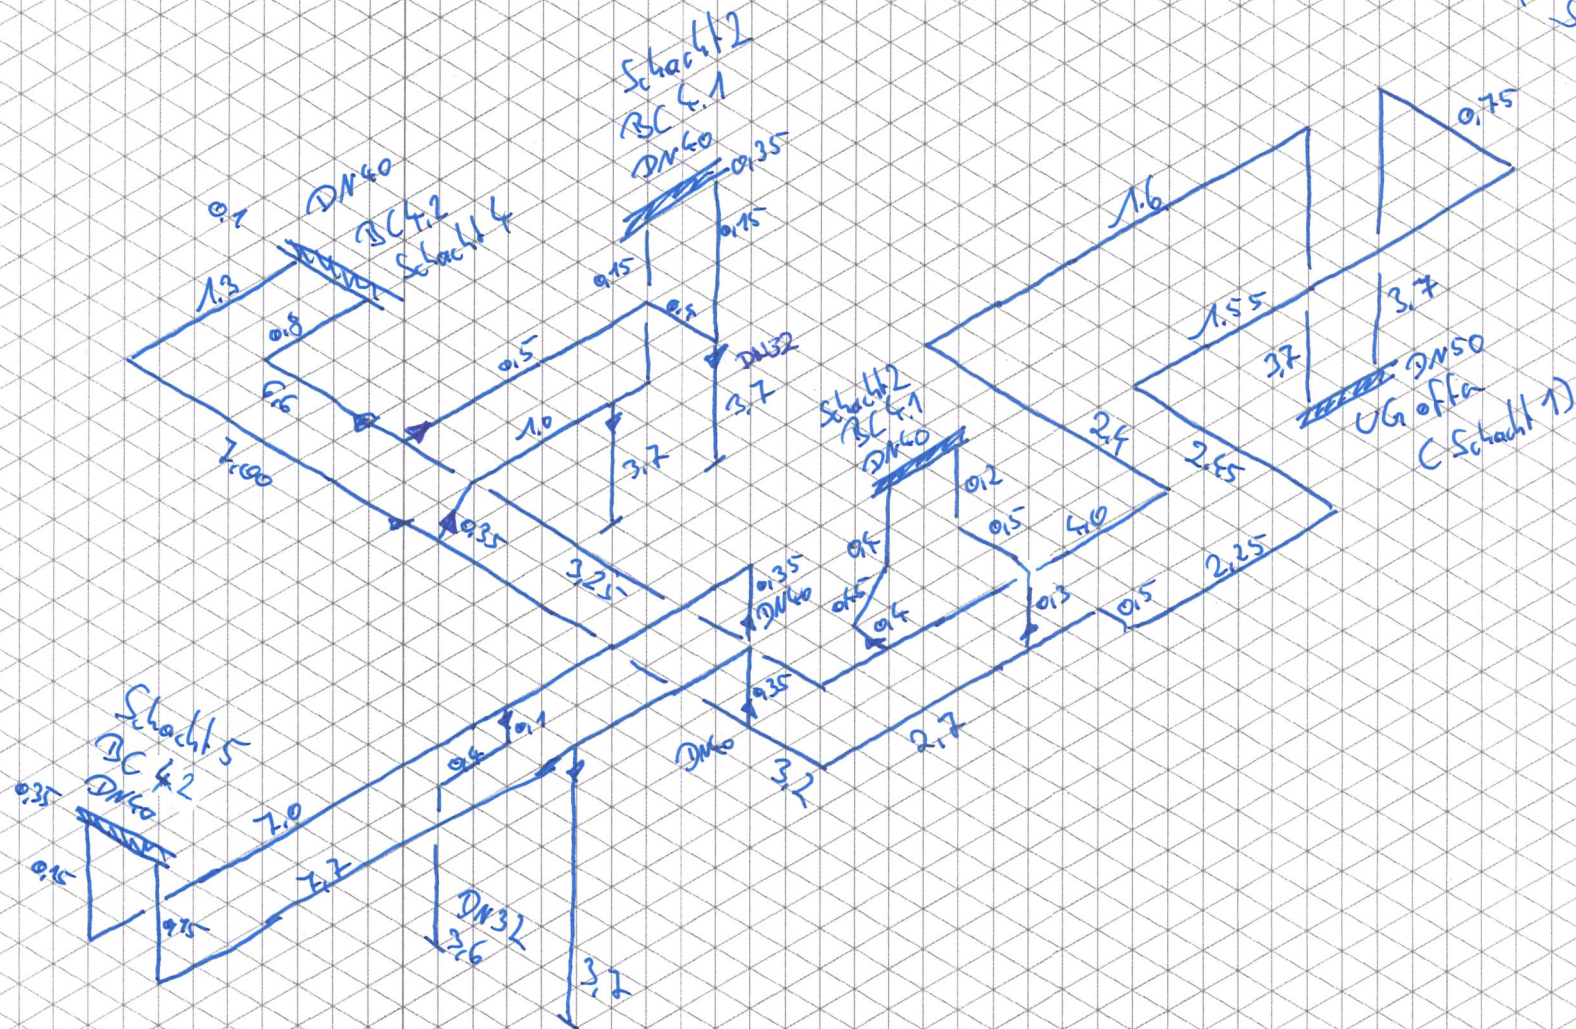

EG
14
Deck 3

	Datum	Name	EDERER		WKSB	
Gezeichnet		CP	Bergstraße 140/1 7536 Güttenbach E-Mail: office.ederer@wksb.at		Tel: +43 (3527) 29 77 - 0 Fax: - 88 Web: www.wksb.at	
Maßstab:	Projekt:					Blatt NR.
O.M.	VKP					4.3
	Planinhalt:	ISOMETRIE				Projekt Nr.
	☒ Heizung	☐ Lüftung	☐ Sanitär	☐ Kälte		
Diese Zeichnung bzw. Ausarbeitung ist unser geistiges Eigentum und damit gesetzlich geschützt. Jede unbefugte Benutzung, Vervielfältigung, Überarbeitung oder Weitergabe an Dritte ist verboten, strafbar und verpflichtet überdies zum Schadenersatz.						System: FienName: