Sollte einer von den Bereichen einen zu hohen Massenstrom erreichen, benötigen wir auch hier mindestens noch 1 Zuleitung

Benötigen noch eine Zuleitung für RG 2.17

Benötigen mindestens noch 1 Zuleitung für RG 2.06 + 2.09, um diese Seite vom Gang auch zusammenlegen zu können

-> so z.B.

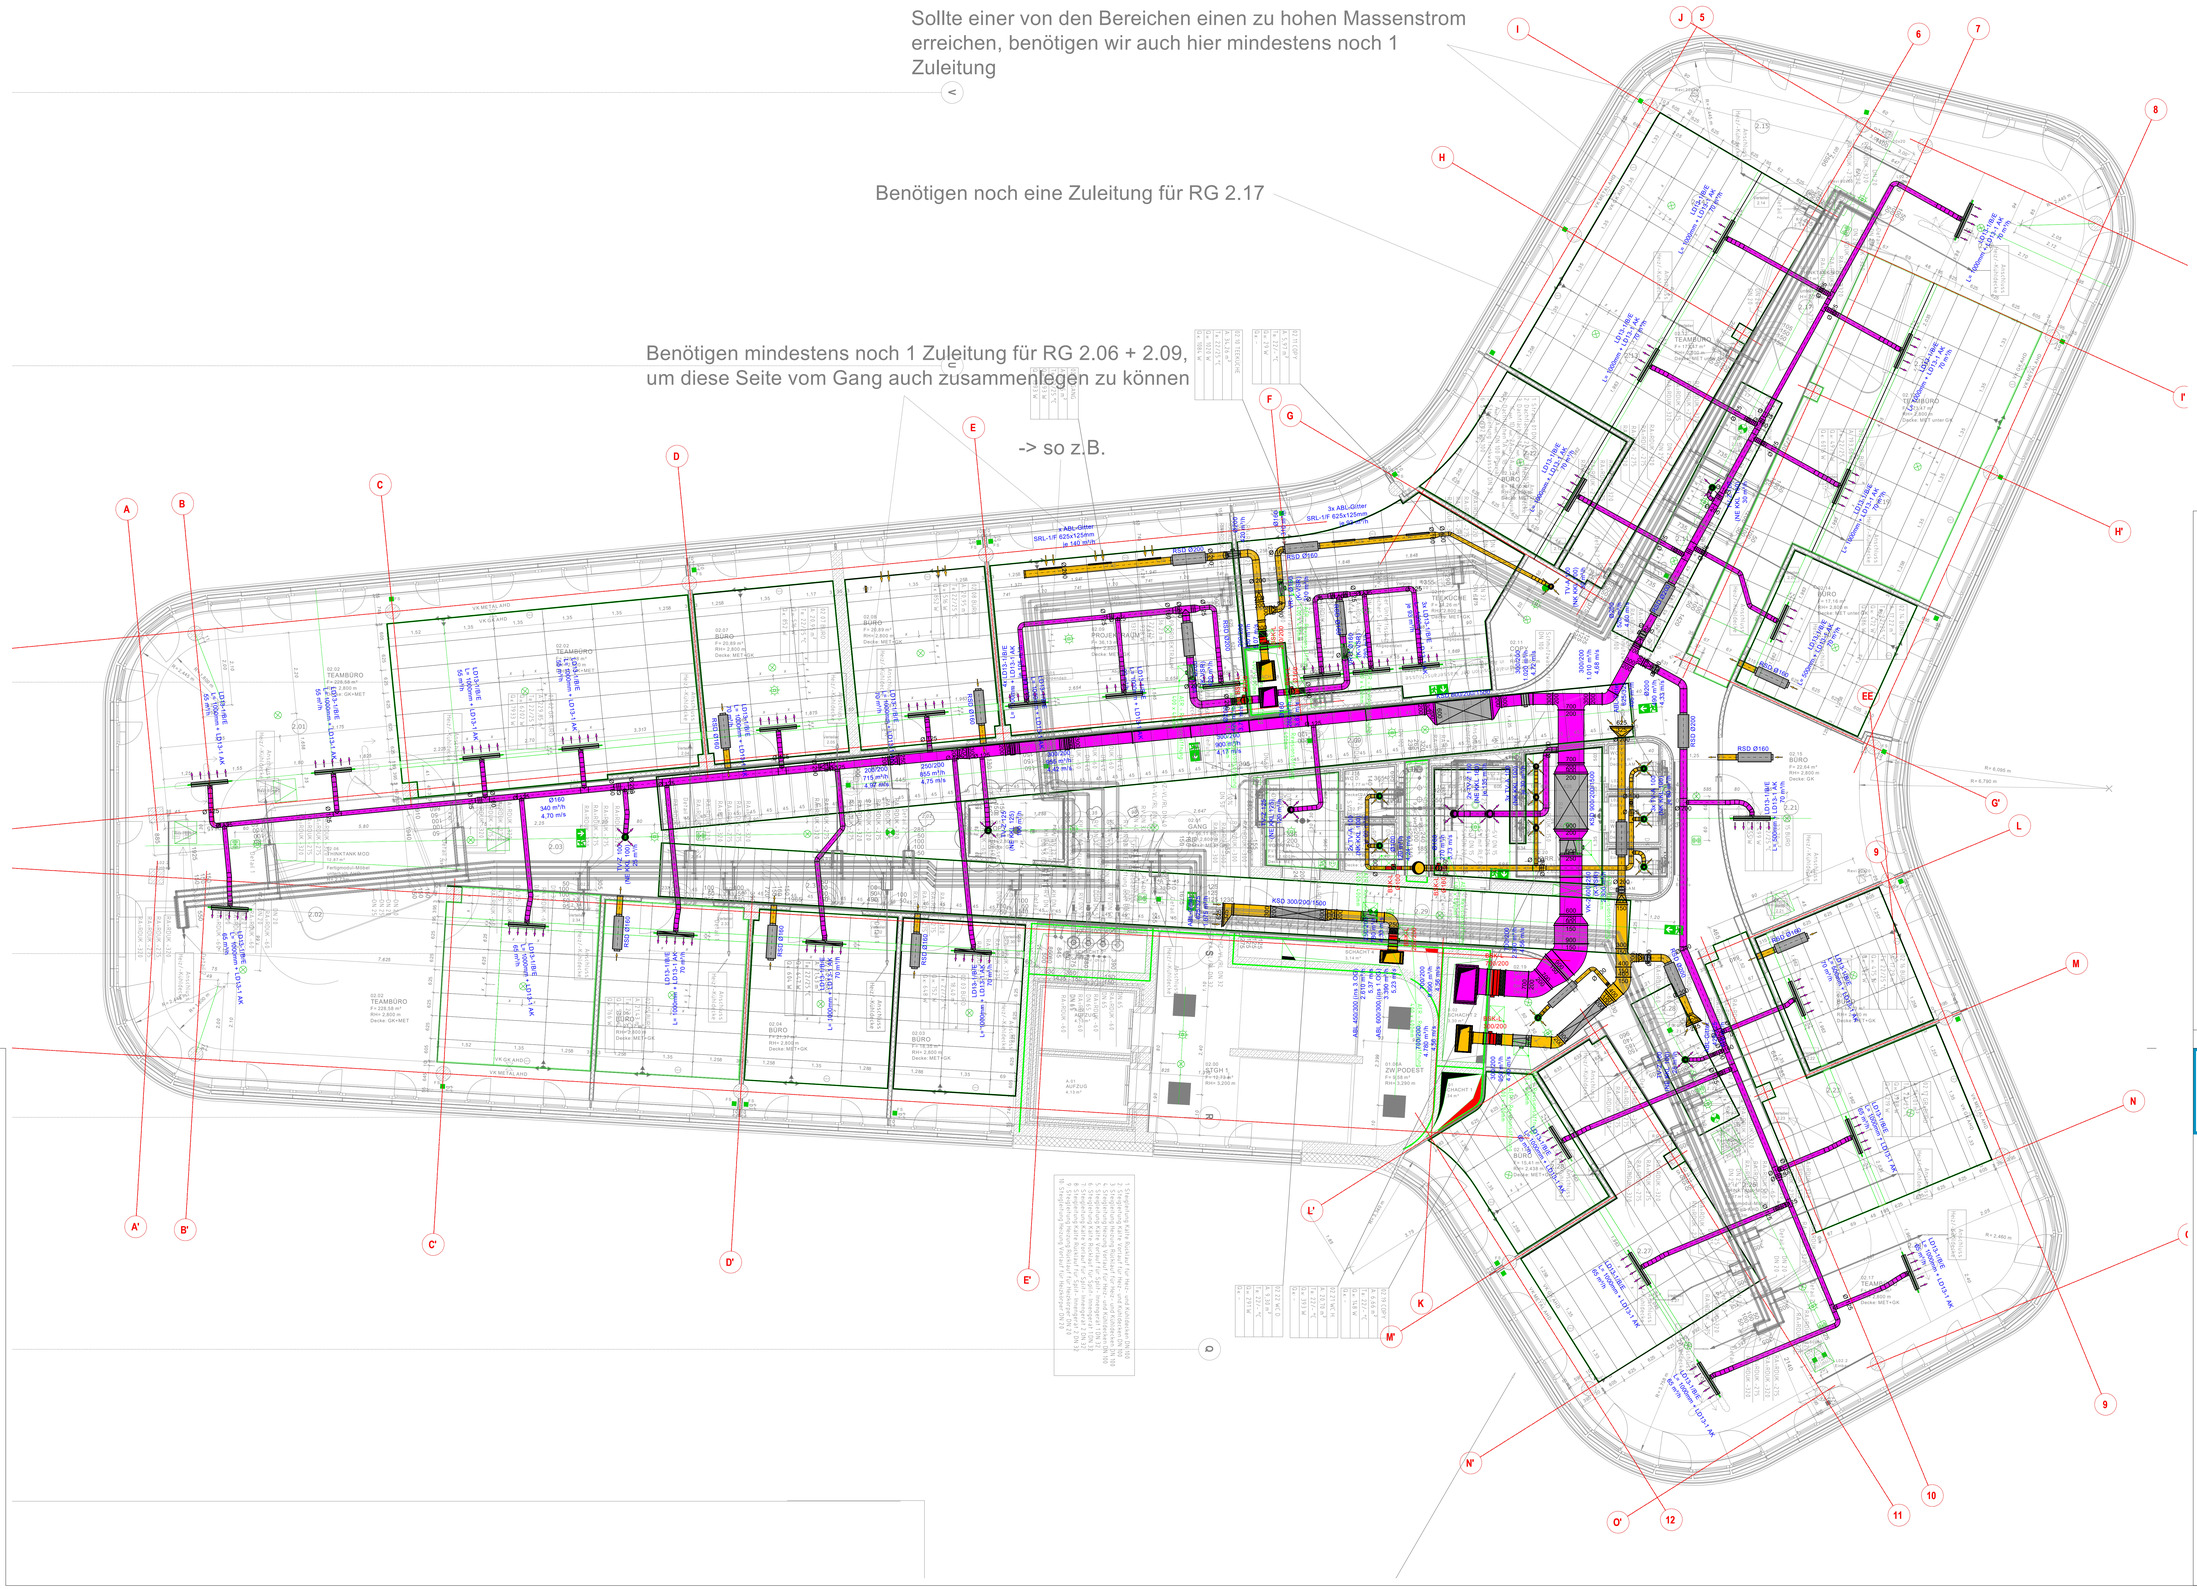

LEGENDE

Eckig | Rund | Lüftungskanäle | Lüftungsleitungen

- Brandschutzklappe mit Federrückzuganotor
- Brandschutzklappe Thermisch
- Absperrklappe / Regulierklappe mit Handverstellung
- Absperrklappe / Absperrklappe mit Motorbetätigung
- Weitwurfdüse
- Schalldämpfer
- Segeltuchmanschette
- Ventilator
- Volumenstromregler Konstant
- Volumenstromregler Konstant mit Dämmschale
- Volumenstromregler Variabel
- Volumenstromregler Variabel mit Dämmschale
- Wartungsschutzgitter
- Luftauslass
- Fortluftkasten
- Filter
- Schwebstofffilter
- Kreuzstrom-Wärmetauscher
- Rotationswärmetauscher
- Luftheizer
- Luftkühler

Fortluftkanäle | Hochmoß | Berlond

Abgasleitung Kalt

Brandschutzklappen
Alle Durchführungen durch Trockenbauwände müssen bauseits mit Leibungen ausgekleidet werden.
Angabe Brand der Technik und der fertigfüllenden Hornen.

Schallschutz
Alle Durchführungen durch Trockenbauwände müssen bauseits mit Leibungen ausgekleidet werden.
Angabe Brand der Technik und der fertigfüllenden Hornen.
Von Geräuschquellen Luftkanal und der Leitung muss bauseits mit Dämmstoff versehen werden.

Vor Beginn aller Montagearbeiten sind Naturmaße zu nehmen und letztgültige Polierpläne zu beachten.

AEROVENT®
Der führende Spezialist für Lüftungsbau und Service
Aerovent GmbH | 4040 Linz | Linzer Straße 1 | +43 (0) 720 / 59 00 21 | office@aerovent.at

Projekt

Bezeichnung
STRABAG Konzernstandort LINZ
Salzburgerstraße 323, A-4030 Linz

Nummer
2220258

Status
AUSFÜHRUNGSPLAN

Inhalt

Gewerk
Lüftung

Ebene
2.OBERGESCHOSS

Auftraggeber

Bauherr / Bauwerber

Architekt

Bauleitung

Plandaten

- Entwurf
- Vorabzug
- Projektsplan
- Schema
- Ausführungsplan

Plan-Nr.:	2220258
Maßstab:	1:50
Rev. Datum:	22.11.2022
Plotdatum:	----
gezeichnet:	Kurt Blöchl-Traxler

Technik

Aerovent GmbH
Linzer Straße 1
4040 Linz

Revision

Index	Beschreibung der durchgeführten Revisionen	Datum	gez.	gepr.
A	Anpassung Deckenspiegel	22.11.2022	-	-
B	Revisionsöffnungen eingetragen	22.11.2022	-	-

Hinweis: **Dieser Plan ersetzt ausnahmslos Planstände älterer Revisionen!**

Mail: office@aerovent.at | http:// www.aerovent.at