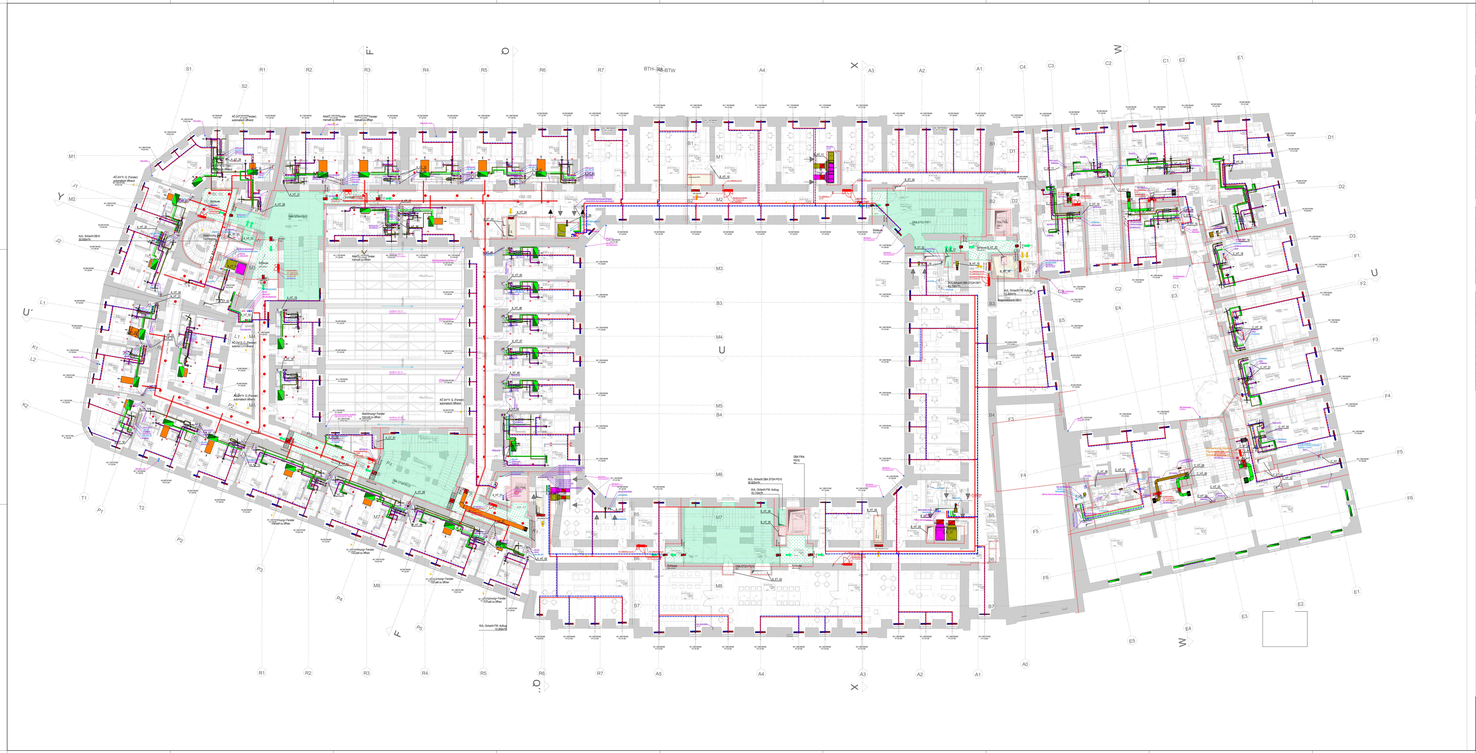

Systeme Heizungsrohre

	Heizung Vorlauf		Kaltwasser Vorlauf
	Heizung Rücklauf		Kaltwasser Rücklauf
	Fernwärme Vorlauf		Kaltwasser Vorlauf
	Fernwärme Rücklauf		Kaltwasser Rücklauf
	Fußbodenheizung		
	Deckenheizung		

Bauteile Heizungsrohre

	Heizkörper	Konvektor Kunstlast Heizkörperverkleidung	Unterflurkonvektor Kunstlast
	Badheizkörper	Konvektor Deckengerät mit Deckenkassette	

Systeme Lüftung

	Außenluft		Gebäudeabzug
	Fortluft		Gerätebrüstung
	Zuluft		Fortluft Prozess
	Abluft		Abluft Küche
	Umluft		Zuluft WC

Bauteile Lüftung

	Schlauchanschlüsse		Telleranschl. Zuluft		Luftauslass
	Brandschutzklappe		Telleranschl. Abluft		Kanalanbindung Dach
	Volumenstromregler Kreisförmig		Luftauslass Zuluft		Gerätebrüstung
	Volumenstromregler Rechteckig		Luftauslass Abluft		Kanalanbindung Gerätebrüstung
	Einzelventilator		Wetterschutzgitter		Kanalanbindung Dach

Systeme Sanitär

	Trinkwasser Kalt		Regenwasser
	Trinkwasser Kalt VC		Regenwasser Druck
	Trinkwasser Warm		Abwasser
	Trinkwasser Warm VC		Abwasser Druck
	Trinkwasser Zirkulation		Abwasser Dachentwässerung
	Gebrauchswasser		Abwasser Hebeanlage
	Trinkwasser Gefüllt/n		Abwasser Kanal
	Feuerlöschleitung Nass		Entlüftungsleitung
	Feuerlöschleitung Trocken		
	Symbole		

Wildfang GmbH
Eichenallee 10
D-14050 Berlin
T +49 (30) 20 45 - 0

Planungsbüro
Das Lebendige Haus

Prelgassee
Eichenallee 212
D-14050 Berlin

Planungsgemeinschaft GRI
Grundstücksgesellschaft mbH & Co. KG
Kurfürstendamm 212
D-10719 Berlin

Planer:

Grundriss Koordination HKLS

Etage E1

Planungsstatus:
Ausführung

Datum: 20.08.2019

Name: AN

Maß: 20

Name: Datei: 2640T_BC0202_E1_KOMAN_H001_01_01.01

Version: 01.01

Maßstab: 1:100

Architektenplan: 1004-ATS-00-00-1-PC_A-AL-1004-ATS-00-00-1-PC_A-AL

08.08.2019