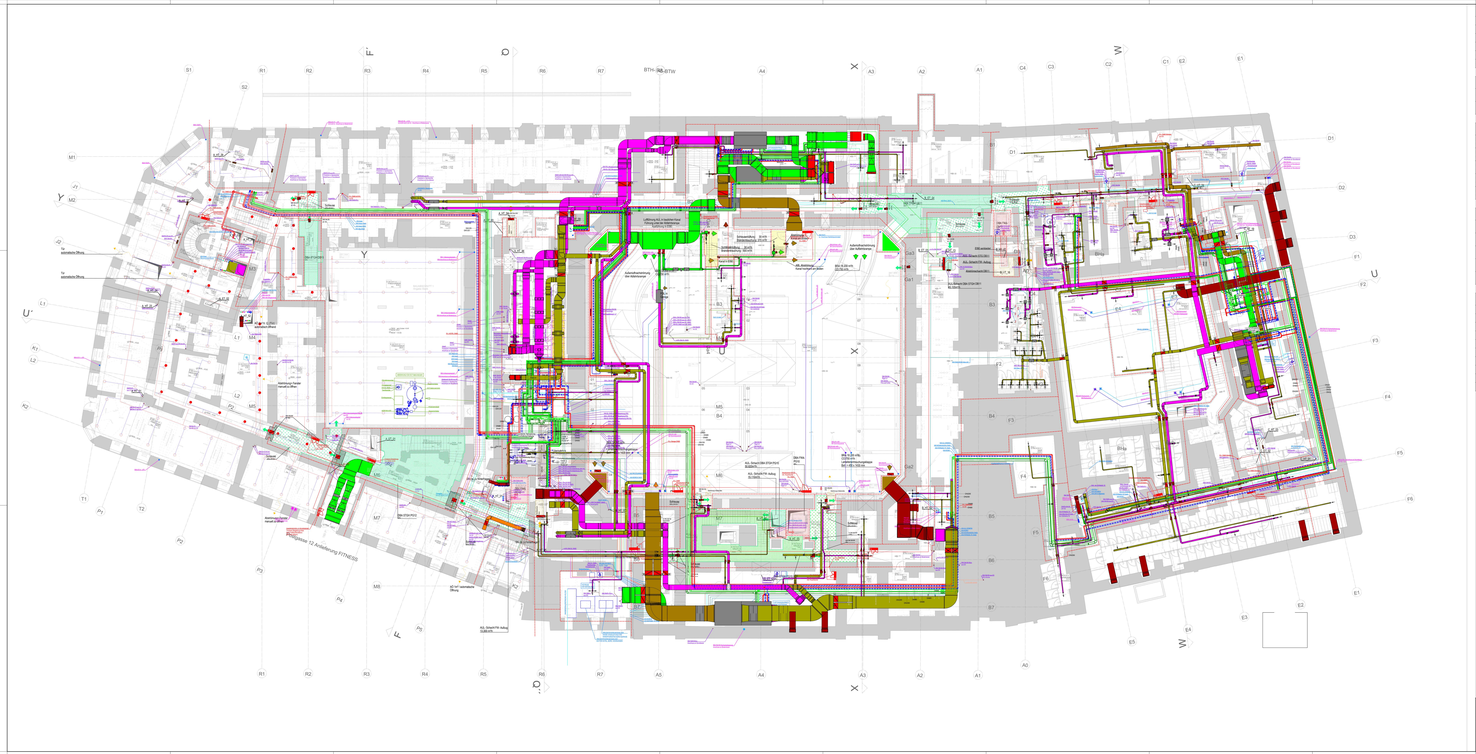

Systeme Heizungskälte

	Heizung Vorlauf		Kaltwasser Vorlauf
	Heizung Rücklauf		Kaltwasser Rücklauf
	Fernwärme Vorlauf		Kältemittel Vorlauf
	Fernwärme Rücklauf		Kältemittel Rücklauf
	Füllstandsmeldung		
	Dampfverteilung		

Bauteile Heizungskälte

	Heizkörper		Konvektor Kunstleder/Kunstleder Kunstleder
	Badheizkörper		Konvektor Stromgarnitur mit Handtuchstangen

Systeme Lüftung

	Außenluft		Gebäudefolg
	Fortluft		Gemischtluft
	Zuluft		Fortluft Freiraum
	Abluft		Abluft Dach
	Umluft		Zuluft WC

Bauteile Lüftung

	Schwerkraftklappe		Telleventil Zuluft		Luftdurchgang
	Brandschutzklappe		Telleventil Abluft		Verrohrung Stifi
	Volumenstromregler Konstant		Luftauslasslitter Zuluft		Gerätetrennung
	Volumenstromregler Variabel		Luftauslasslitter Abluft		Kanalsch. Durchgang Gifs.
	Einzelventilator		Wetterschutzgitter		Kanalsch. Durchgang Gifs.

Systeme Sanitär

	Trinkwasser Kalt		Regenwasser
	Trinkwasser Kalt VC		Regenwasser Druck
	Trinkwasser Warm		Abwasser
	Trinkwasser Warm ZK		Abwasser Druck
	Trinkwasser Zirculation		Abwasser Dachentw.
	Gebrauchswasser		Abwasser Hebeanl.
	Trinkwasser Entnom.		Abwasser Kücke
	Feuerlöschleitung Nass		Entlüftung
	Feuerlöschleitung Trocken		
	Symbol		

Wittmann GmbH
Ernestinenweg 4
D-91126 Schwabach
T +49 1 0800 - 0 - 0 - 0
Planverfasser

Prelgassee
Das Lebendige Haus

Prelgassen II Entwicklungs GmbH
Ernestinenweg 2-12
D-91126 Schwabach

Grundriss Koordination HKLS
Etage 01

Planstatus: Entwurf

Name: 20.08.2019

Name: 01

Name Datei: 2647_BC202_U1_KOBAUHK001_01_01.01

Erstellt: 01.01

Architektenplan: 1004-01-01-00-U01_A.pln 1004-01-01-00-U01_A.pln 09.08.2019 Maßstab: 1:100