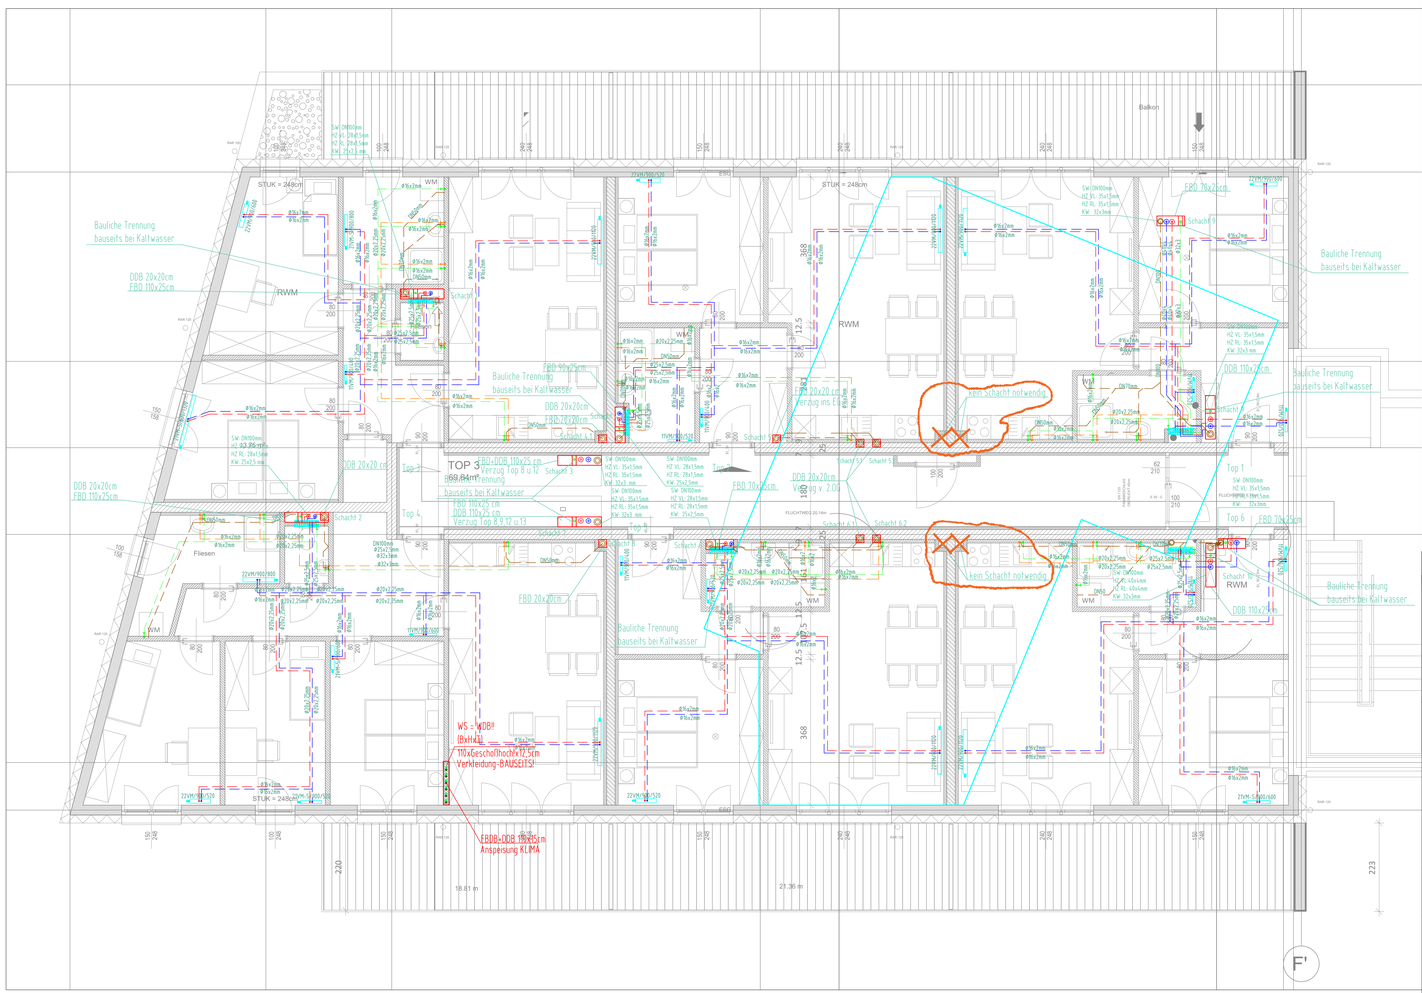

LEGENDE INSTALLATIONSTECHNIK

HEIZUNG

- Heizung Symbol
- Heizung Vorlauf
- Heizung Rücklauf
- Fernwärme Vorlauf
- Fernwärme Rücklauf
- Fußbodenheizung
- Begleitheizung
- Heizung Text
- Niedertemperatur Vorlauf
- Niedertemperatur Rücklauf
- Kühldecke

KÄLTE

- Kälte Symbol
- Kälte Vorlauf
- Kälte Rücklauf
- Rückkühler Vorlauf
- Rückkühler Rücklauf
- Kältemittel (Freon flüssiggas)
- Kältemittel (Freon Heissgas)
- Kälte Text

LÜFTUNG

- Lüftung Symbol
- Zuluft
- Abluft
- Aussenluft
- Fortluft
- Umluft
- Überströmung
- Brandabschottung
- Brandschutzklappen
- Lüftung Text

SANITÄRSVERSORGUNG

- Sanitär Symbol
- Sanitär Kaltwasser
- Kaltwasser enthärtet
- Warmwasser
- Warmwasser enthärtet
- Nutzwasser
- Regenwasser
- Schmutzwasser
- Sprinkler
- Fettwasser
- Grauwasser
- Entlüftung
- Sanitär Kondensat
- Druckleitung
- Zirkulation
- Löschleitung
- Gasleitung
- Sanitär Text

MSR

- Symbol MSR
- MSR Text

ALLGEMEIN

- Brandabschnittsbezeichnung
- Durchbrüche
- Durchbrüche Text

BAUTEILE

- Schalldämpfer
- Volumenstromregler variabel
- Volumenstromregler konstant
- BSK/FBK Brandschutz/-rauchklappe m. Motorantrieb
- Motorklappe
- Regelklappe, Drosselklappe
- Rückschlagklappe
- Jalousieklappe
- Ventilator
- Filter
- Heiz-, Nachheizregister
- Kühl-, Nachkühlregister mit Tropfrasse
- Frequenzumformer
- Pumpe
- Absperrventil
- Magnetventil
- Absperrklappe
- Kugelhahn (bis DN40)
- Regulierventil
- Regulierventil mit Messnippel
- Schmutzfänger
- Rückschlagklappe, Ventil
- Kompensator
- Flexibler Schlauchanschluß
- Mischventil mit Motorantrieb
- Durchgangsventil mit Motorantrieb
- Druck und Durchflußregler
- Meßnippel
- Temperaturanzeige
- Druckanzeige
- Stellantrieb mit Mofor
- Differenzdruckmeßstelle
- Maschinenthermometer
- Sicherheitsventil mit Abblaufrichter
- Wärmemengenzähler

HOHENKOTEN

ZDUK	Zwischendeckenunterkante	KUK	Kanaluntenkante
RDUK	Rohdeckenunterkante	RM	Rohrmitte
FBOK	Fußbodenoberkante ±0.00 (-FBOK lt.Arch.plan)	KS	Kanalsohle

- Leitung im Boden
- Leitung in der Decke
- Leitung an der Wand bzw. in Wand

FBH Fußbodenheizung

oberflächennahe Betonkernaktivierung

SONSTIGE INFORMATIONEN

- 00.00.001 — Raumnummer
- 22°C — Raumtemperatur Winter [°C]
- 1.7 kW — Heizlast [W]

- 01 ZUL 22.000 m³/h — Luftmenge
- 01 ABL 20.000 m³/h — Lüftungsart
- Lüftungsanlagennummer

FÜHRUNGSPLAN

Index	Änderung	Datum	Name
-E-	-	-	-
-D-	-	-	-
-C-	-	-	-
-B-	-	-	-
-A-	-	-	-
-0-	Bauangaben-Planung	07.09.2021	AP

REISENHOFER
HAUSTECHNIK
Gartengasse 4 | 8200 Gleisdorf | 03112 2429-0
reisenhofer.at

PROJEKT:
SAMO Center PT2
Hartbergerstraße 1
7411 MARKTZELLHAU

BAUHERR:
Oberwarter Siedlungsgenossenschaft
SC Platz 1
7400 Oberwart

PLANINHALT:
Grundriss 1.OG
Heizung und Sanitär

Geprüft:	RB	Plannummer:	
Datum:	07.09.2021	Projektnummer:	
Gezeichnet:	AP	Maßstab:	1:50
Datum:	07.09.2021		

Diese Zeichnung ist unser geistiges Eigentum. Ohne unsere ausdrückliche Genehmigung darf sie weder kopiert noch an Dritte weitergegeben werden.Verstöße werden nach dem Urheberrechtsgesetz geahndet.
Für Richtigkeit und Vollständigkeit von übernommenen Planinhalten wird keine Gewährleistung übernommen.
VORABZUG