


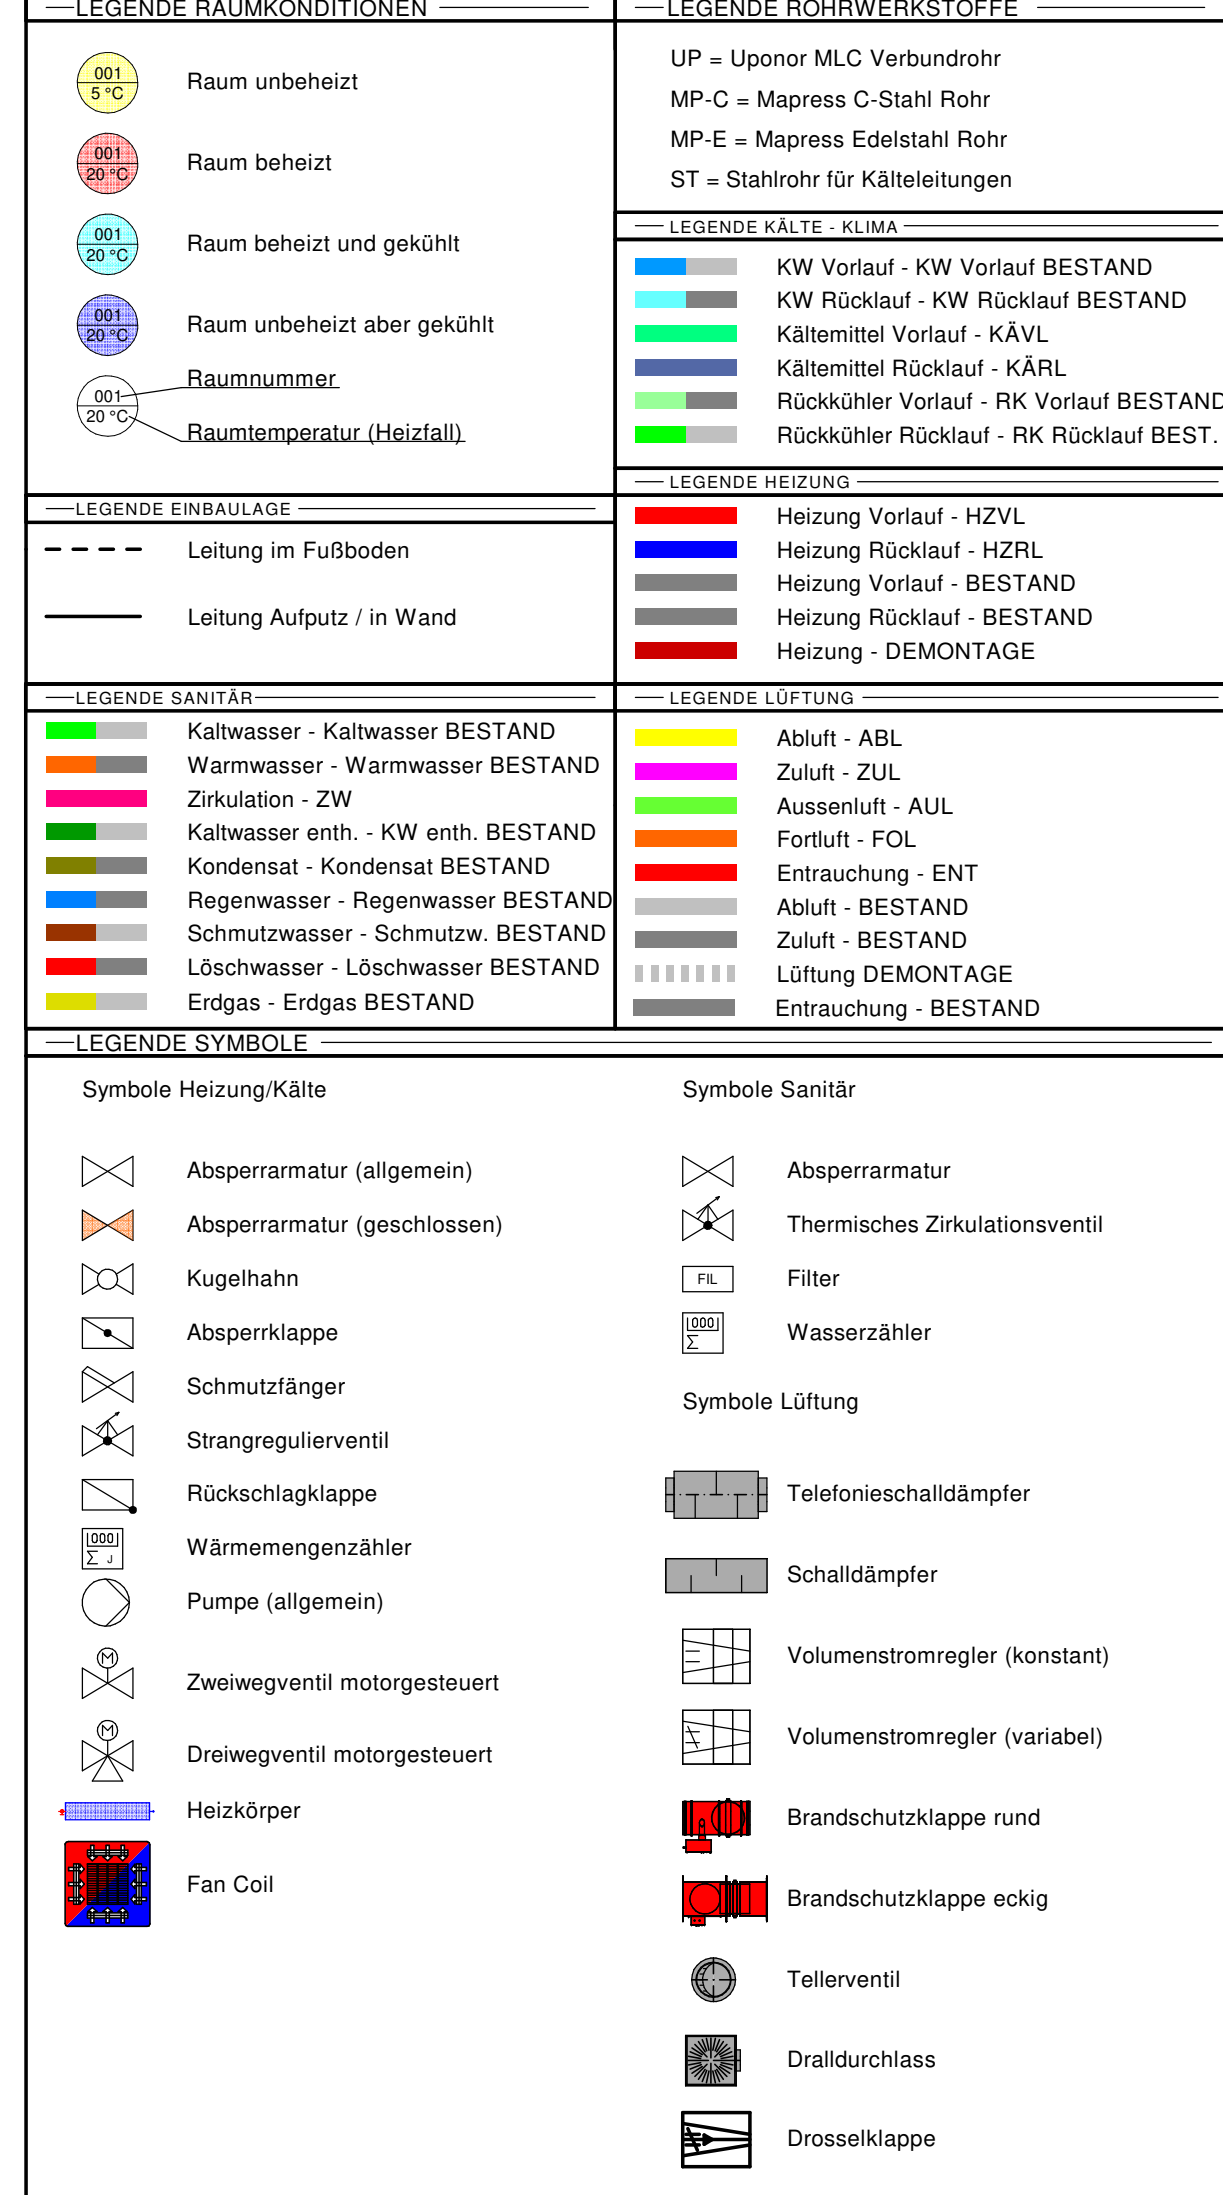

Planungsgrundlagen

- Architekt Dipl.-Ing. Tobias Weske
 - Plan-Nr: 210412_FWL5_31_p_gru
 - Zwischengesschoß / Index A
- Thermoprojekt GmbH
 - Plan-Nr: 19006_FP_ZG_HKLS_01_Index-A
 - Führungsplan Zwischengesschoß / Index A

Zur Ausführung freigegeben:	Zur Ausführung freigegeben:
-----------------------------	-----------------------------

G	IS	Lt. Änderungen Rabanser und Speiss überarbeitet	23.08.2021	-
F	IS	Montageplan lt. Anmerkungen überarbeitet	10.08.2021	-
E	IS	Montageplan lt. Anmerkungen überarbeitet	19.07.2021	-
D	IS	Montageplan lt. Anmerkungen von MA34 erstellt	14.06.2021	-
C	IS	Freigabeplan überarbeitet	14.06.2021	-
INDEX	GEZ	ÄNDERUNG	DATUM	FREIGABE

ZW - HKLS / FWLS-MP-Z1-00-2 HZ-KT-RL-SA-

A-1030 Wier

10

TO LICK

LOIDL PLANUNG · AUSFÜHRUNG · FACHHANDEL · SERVICE
 Zertifiziert nach EN ISO 9001 www.loidl.at

A-8233 LAFNITZ 186
 A-8233 LAFNITZ 353
 A-7423 PIKAFELD, Hptstr. 3
 A-7400 OBERWART, Wienstr. 8a/2,Stöckl

Tel. 033368/2207
 Tel. 033368/2207
 Tel. 03337/46015
 Tel. 033368/2207

E-Mail: lafnitz@loidl.at
 E-Mail: lafnitz@loidl.at
 E-Mail: pikafeld@loidl.at
 E-Mail: oberwart@loidl.at

--