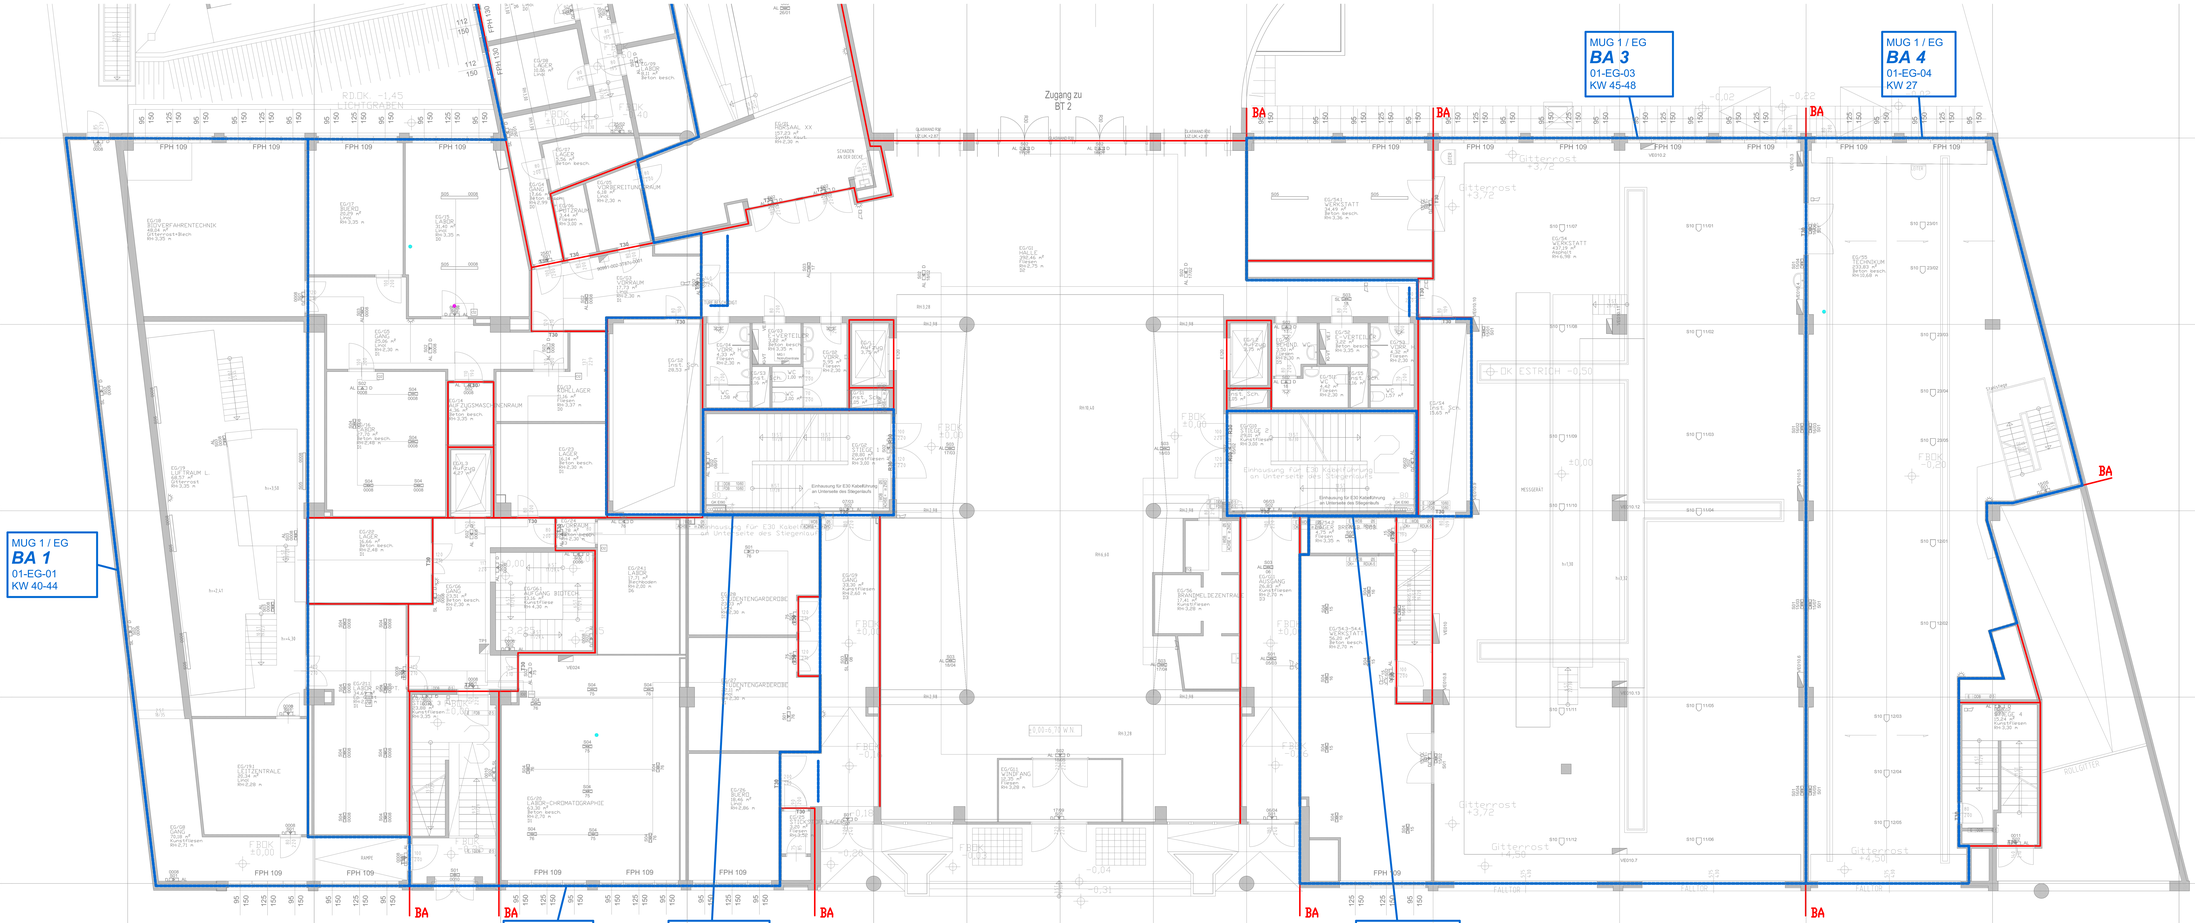

LEGENDE

AUL	Außenluft	A	Absperrventil
ZUL	Zuluft	R	Regelventil
ABL	Abluft	S	Stellventil
ABT	Brandentrauchung		Brandschutzklappe Rechteck
FOL	Fortluft		Brandschutzklappe Rund
LWT	Luftwechsel/Stündliches LWT		Rauchschutzgegenstrom
	Luftdichtheit Decke		Rauchschutzgegenstrom Wickelfalzrohr
	Revisionsöffnung in Zwischendecke		

NATURMASZE NEHMEN !

a	aktuelle Polierzüge eingefügt	07.02.22	Dm	Meyer	
Änderung	Bemerkung	Datum	Bearbeiter	Geprüft	

Projekt: **Boku Muthgasse**	Projekt Nr.: 82023
	Plan Nr.: 0.00
	Maßstab: 1:50
Bezeichnung: **Montageplan H-K-L-S**	Ges. Heiz/San: PVSI
MUG1 - Erdgeschoss	Sachb. Heiz/San: Hopfgarter
	Ges. Lüftung: Legmüller
	Sachb. Lüftung: Meyer
	Datum: 04.05.2022

Die urheberrechtliche Bestimmung, Vervielfältigung oder Bearbeitung dieser Unterlagen ist ohne unsere Zustimmung nicht gestattet und wird gerichtlich verfolgt. Diese Zeichnung darf weder an andere Firmen noch Konkurrenzfirmen mitgeteilt werden.

heizung kühlung | lüftung klima | sanitär | wartung service

Ing. August Lengauer GmbH&CoKG, Betriebsmatr.39, 4010 Linz
Tel.: 0732/770381-0 E-mail:office@lengauer.co.at

\\server01\Projekte\Boku Muthgasse BG1 - 82023\Planung\Montage\Montage\82023MG1LuftungL_ZG_MUG1.dwg