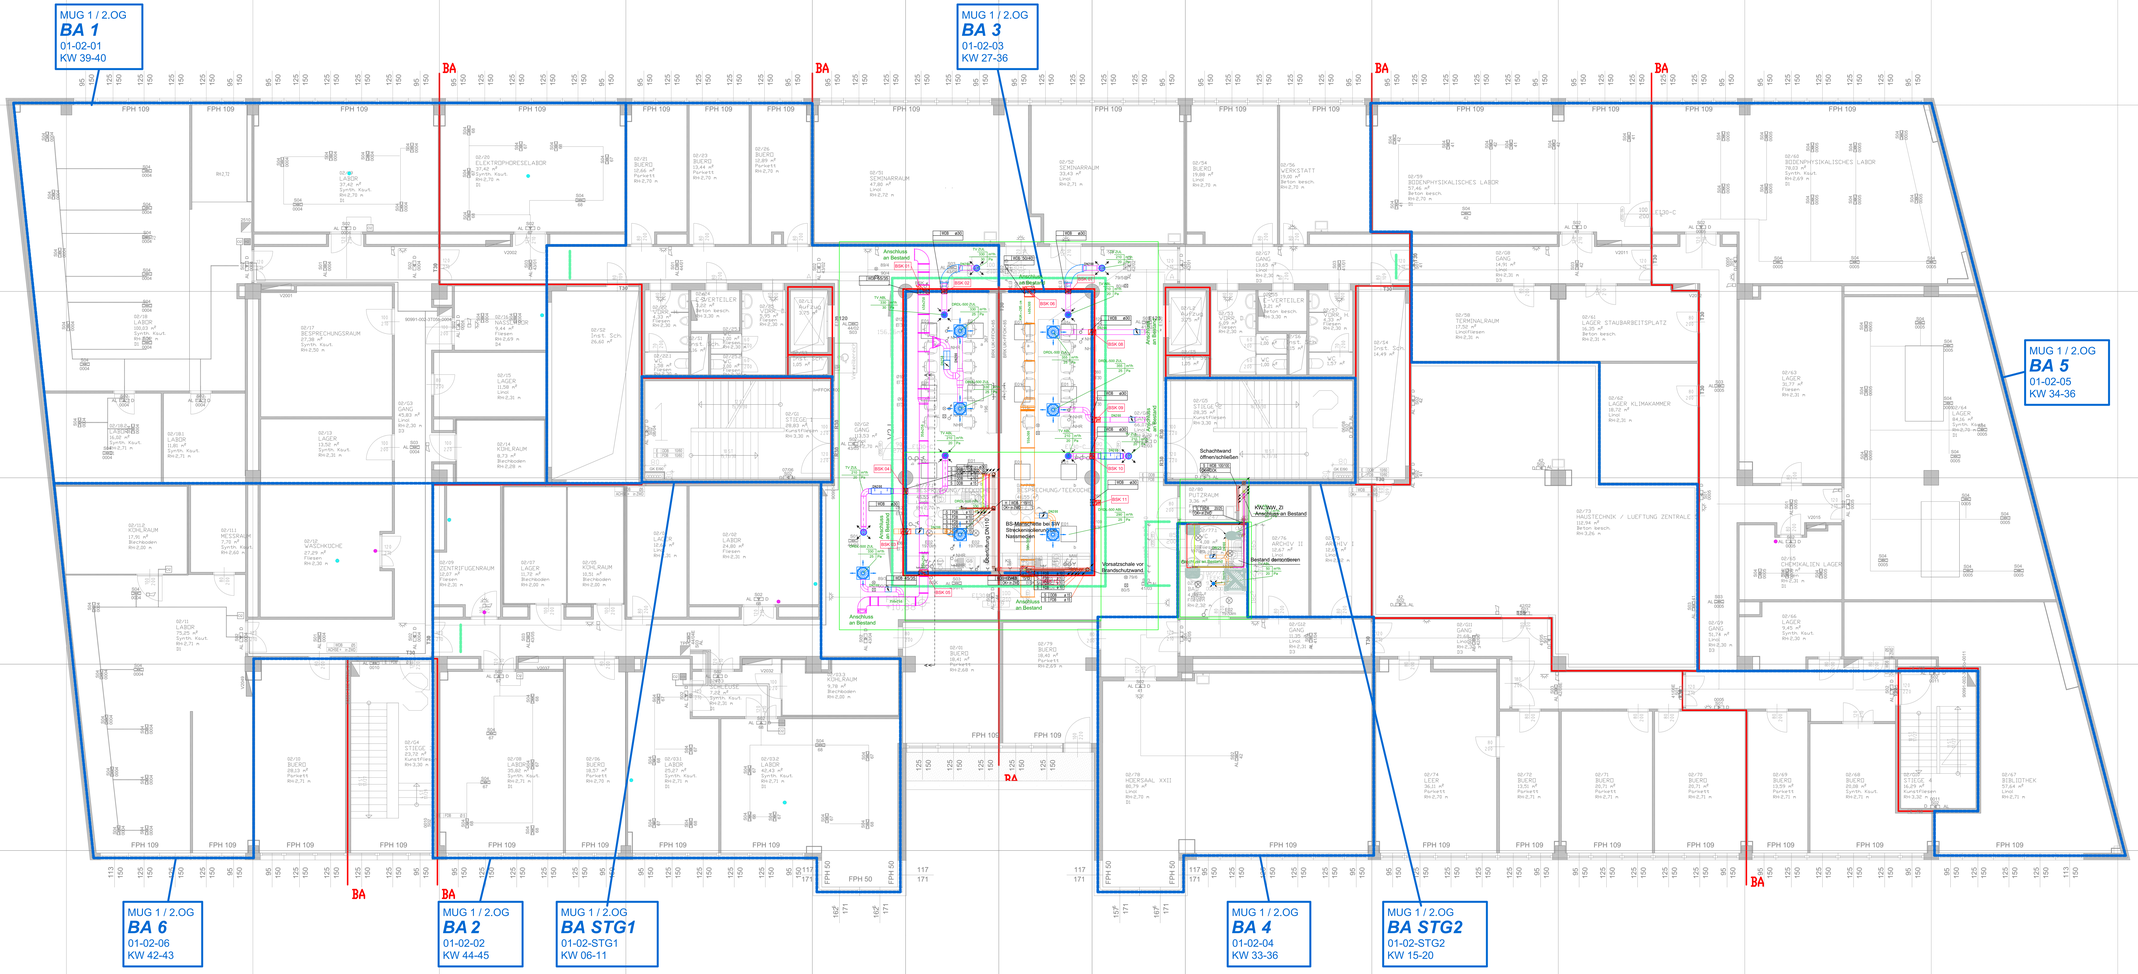

LEGENDE

AU	Außenluft	A	Abluftleitung
ZU	Zuluft	F	Fortluftleitung
AB	Abluft	U	Umluftleitung
BR	Brauchwasserfluß		
FO	Fortluft		
UL	Umluft (Raumluftgeräte, LRI		Brandabschnitt Bestand
	Luftleitungen Decke		Brandabschnitt neu
	Revisionsöffnung in Zwischendecke		Brandschutzgegenstand
			Rauchschutzwand

NATURMASZE NEHMEN !

b	Polierplan vom 22.02.2022 angefügt	24.02.22	Legmüller
a	aktuelle Polierpläne angefügt	07.02.22	Dim
Änderung	Bemerkung	Datum	Bearbeiter

Projekt:	Boku Muthgasse
Bezeichnung:	Montageplan H-K-L-S MUG1 - 2.Obergeschoss
Die unbefugte Benützung, Vervielfältigung oder Bearbeitung dieser Unterlagen ist nicht gestattet. Die Rechte an den Unterlagen bleiben bei uns. Diese Zeichnung darf weder an alle Firmen noch Konkurrenzfirmen mitgeteilt werden.	

Projekt Nr.:	82023
Plan Nr.:	
Maßstab:	1:50
Ges. Herz/Sign:	PVSI
Sachb. Heizung:	Hopfgarner
Ges. Lüftung:	Legmüller
Sachb. Lüftung:	Mayer
Datum:	04.05.2022

heizung kühlung | lüftung klima | sanitär | wartung service

Ing. August Lengauer GmbH&CoKG, Bethlehemstr.39, 4010 Linz
Tel.: 0732/770381-0 E-mail:office@lengauer.co.at

LENGAUER

\\server01\Projekte\Boku Muthgasse BIG - 82023\Planunterlagen\Montageplan\82023MG1LuftungZu_ZOG_MUG1.vsto